



Playones Deportivos  
de Uso Escolar Prioritario

# Identidad institucional

## Guía de Materialidad



## Introducción

Con el objetivo de identificar a los playones a construir, se adoptarán una serie de detalles y terminaciones designados bajo la expresión “identidad institucional”.

La Identidad institucional consta de tres elementos:

- 1- Demarcación de bandera nacional (una por lado, según se indica en planos)
- 2- Texto institucional en bajorrelieve (tres palabras por lado)
- 3- Placa de Inauguración
- 4- Demarcación en techos (Playones con cubiertas)

## Demarcación de Bandera

Se realizará el el rectángulo definido entre el cordón perimetral de hormigón y la primer línea de demarcación lateral, y entre la segunda y tercer junta de dilatación, contando desde los extremos (4.60 m de ancho - 4.60 m de distancia al extremo el playón. (ver plano)

Constará de tres paños de venecitas: dos azules y uno blanco.

El nivel de terminación será PERFECTAMENTE AL RAS del NPT.

## Texto institucional en bajorrelieve.

Se elegirán tres palabras en relación al deporte, las cuales serán impresas en bajorrelieve sobre la carpeta de cemento de terminación, siguiendo el método constructivo definido en esta guía.



**IMPORTANTE:** El sentido de que las palabras no estén definidas a priori, obedece a la intención de **ESTABLECER UN VÍNCULO INICIAL ENTRE LA COMUNIDAD Y LA OBRA.** En este sentido, se recomienda incorporar al/los establecimientos educativos en la adopción de dichos vocablos, los cuales serán comunicados por la Inspección a la contratista, mediante orden de servicios.



## Pilar con placa de Inauguración.

Seguirá las especificaciones de la presente guía, adoptándose además las marcas “Ministerio de Educación” y “Argentina un país con buena gente” según el anexo PI8 del PBCG.

## Cubiertas

En el caso de playones cubiertos, se reservará un sector en cubierta, donde las piezas de chapa serán prepintada (colores azul - blanco - Azul) conformando la bandera nacional.

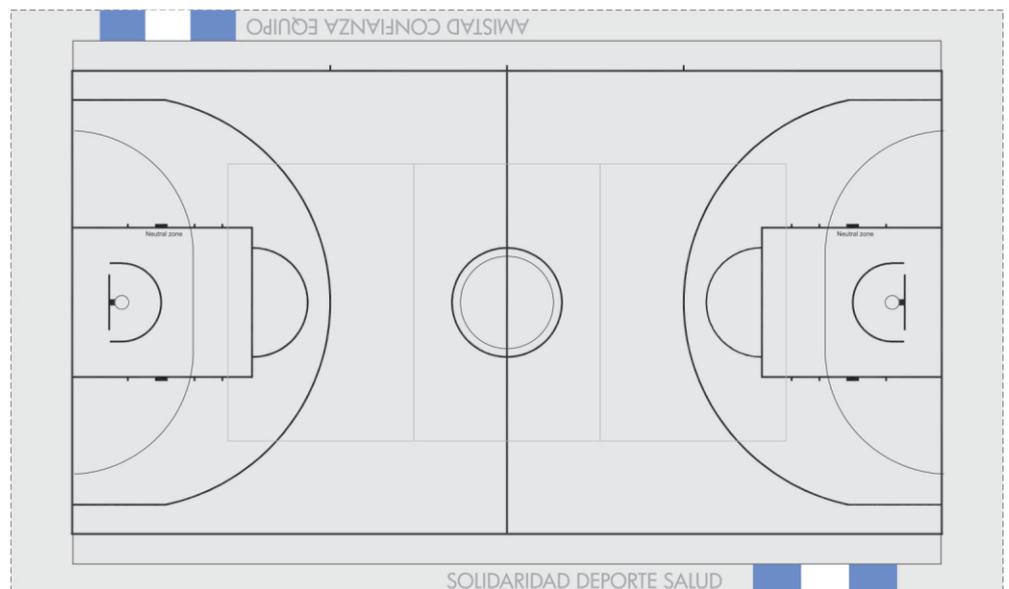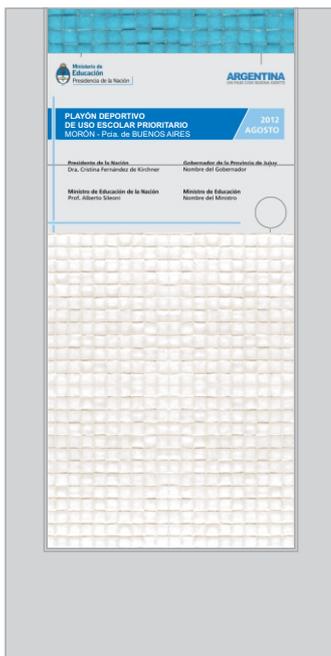

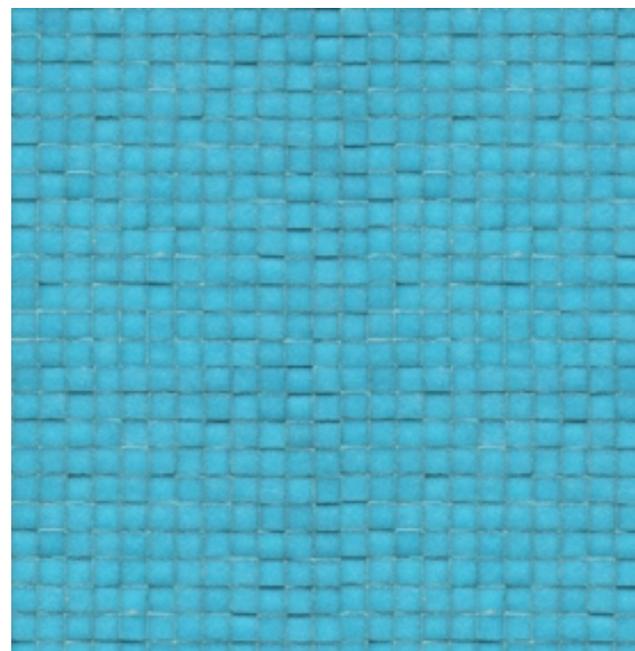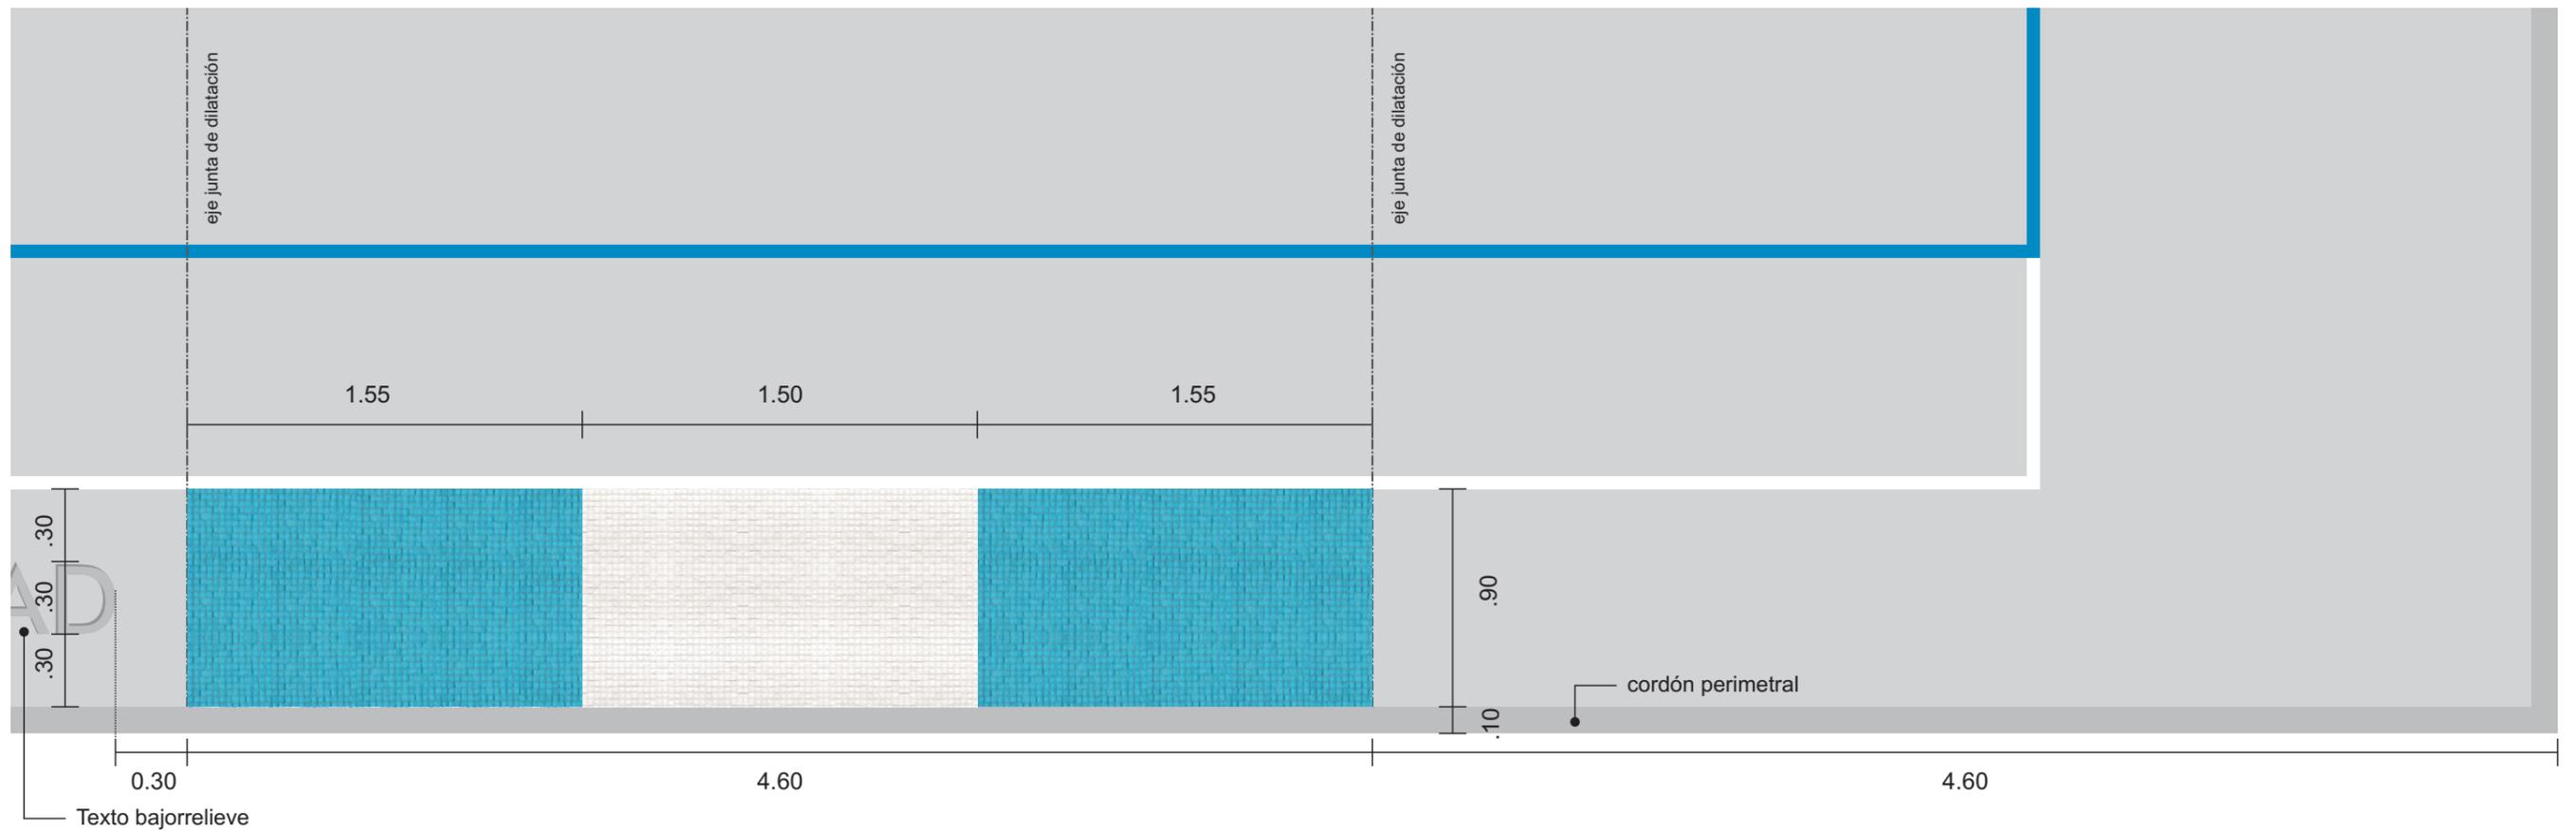

Venecita color azul  
Color de referencia: M16 (Murvi)



Venecita color Blanca  
Color de referencia: B.34 (Murvi)

SE APLICARÁ REVESTIMIENTO VENECITA SEGÚN ESPECIFICACIONES DEL FABRICANTE, **ESTRICTAMENTE AL RAS** DEL NPT,

SE USARÁ PASTINA BLANCA PARA EL TOMADO DE JUNTAS.


LAS MEDIDAS FINALES DE LOS PAÑOS SE AJUSTARÁN EN FUNCIÓN DEL ANCHO ADOPTADO EN LAS JUNTAS DE DILATACIÓN

**A** DEMARCACIÓN  
DE BANDERA



NOTA: LAS ESPECIFICACIONES DE COLOR SON ORIENTATIVAS A LOS EFECTOS DE ILUSTRAR VALORES CROMÁTICOS DE REFERENCIA, Y NO IMPLICA LA DETERMINACIÓN DE MARCA COMERCIAL ALGUNA.

# ABCDEFGHIJKLMNOPQRSTUVWXYZ

TIPOGRAFÍA: FUTURA LT BT 120 PT CAPITALIZADO

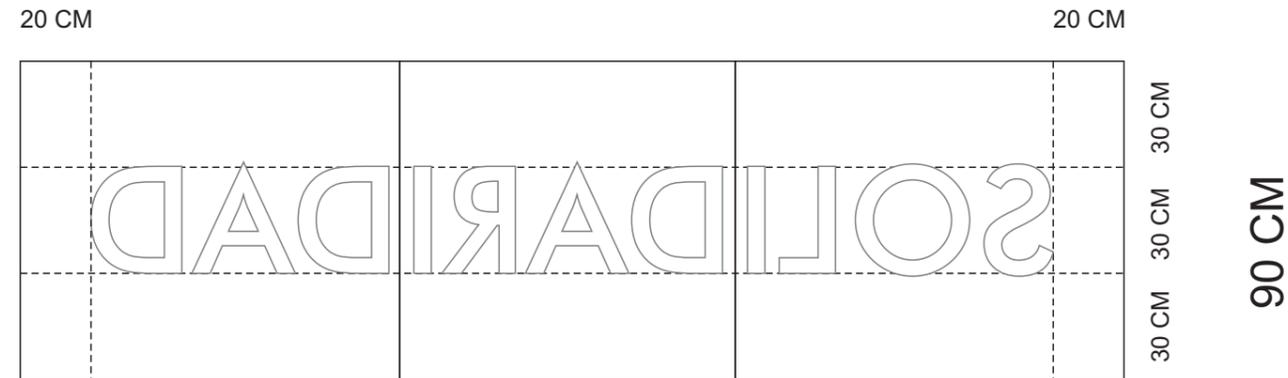

ANCHO: VARIABLE SEGÚN PALABRA

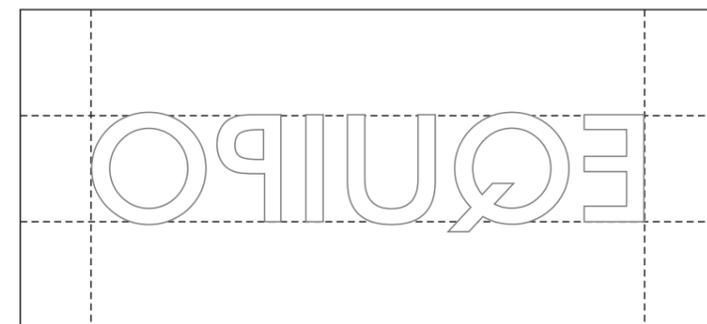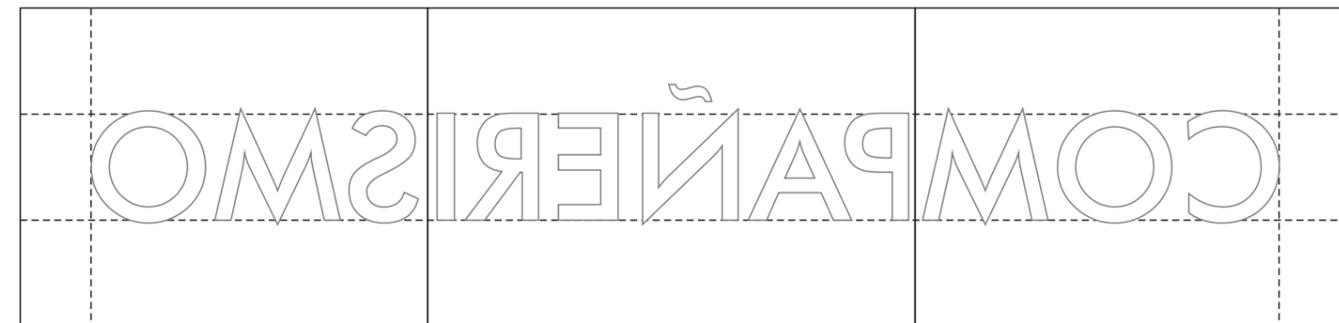

LOS SOPORTES DE LAS LETRAS DEBERÁN MODULARSE EN FUNCIÓN DE LA DISPONIBILIDAD DIMENSIONAL DEL MATERIAL A ADOPTAR COMO SOPORTE DE LAS LETRAS. LOS CORTES DEBERÁN REALIZARSE ENTRE LETRAS SIN CORTAR LAS MISMAS.

EN EL CASO DE PALABRAS CORTAS PODRÁ UTILIZARSE UNA PIEZA ÚNICA. SE ADJUNTA ARCHIVO CON PALABRAS PROPUESTAS POR LA DIRECCIÓN DE INFRAESTRUCTURA.

SOPORTE DE LETRAS  
MATERIAL POLIESTIRENO  
EXPANDIDO. MODULACIÓN  
SEGÚN DISPONIBILIDAD DIMENSIONAL


LETRAS CORTADAS POR RUTER  
EN POLIESTIRENO EXPANDIDO / POLIFAN  
2CM DE ESPESOR SEGÚN  
TIPOGRAFÍA PROVISTA (FUTURA LT BT)  
30 CM ALTURA (120 PT APROXIMADAMENTE)



**B** TEXTO INSTITUCIONAL  
EN BAJORRELIEVE


CONSTRUCCIÓN DEL ENCOFRADO

NOTA: LAS LINEAS DE DEMARCACIÓN SE ILUSTRAN A FIN DE FACILITAR LA LECTURA GRÁFICA, PERO DEBEN EJECUTARSE CON POSTERIORIDAD A ESTA INSTANCIA. LA DEMARCACIÓN INSTITUCIONAL DEBE REALIZARSE EN FORMA INMEDIATA A LA EJECUCIÓN DE LA CARPETA DE ALISADO CEMENTICIO

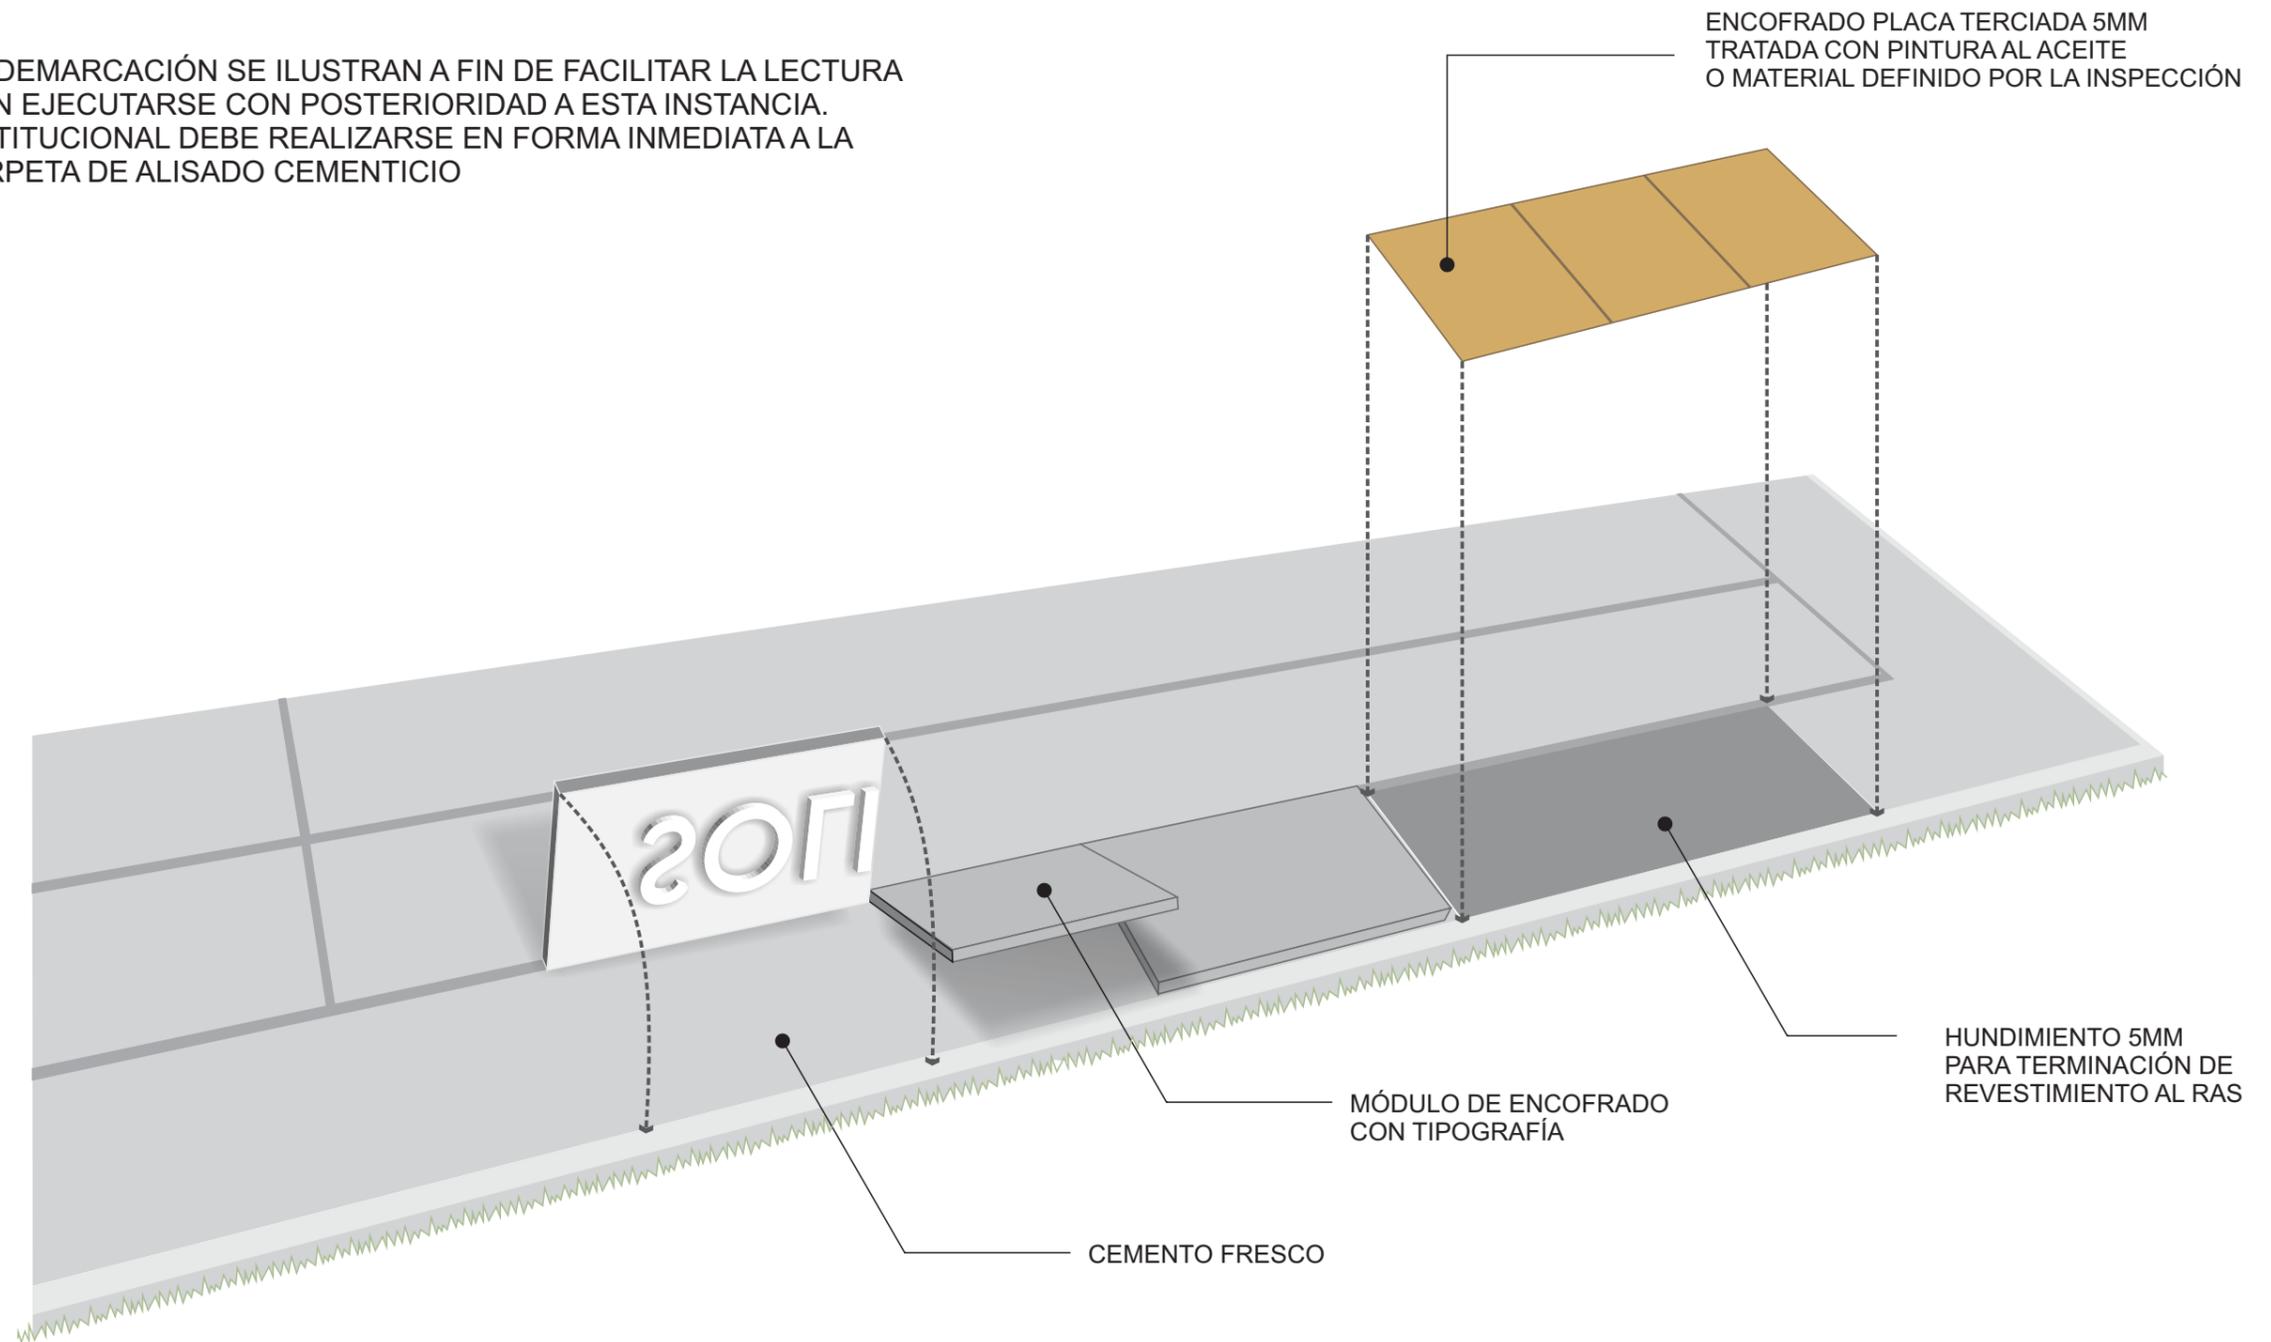


## 2 COLOCACIÓN DEL ENCOFRADO


TEXTO INSTITUCIONAL BAJORRELIEVE

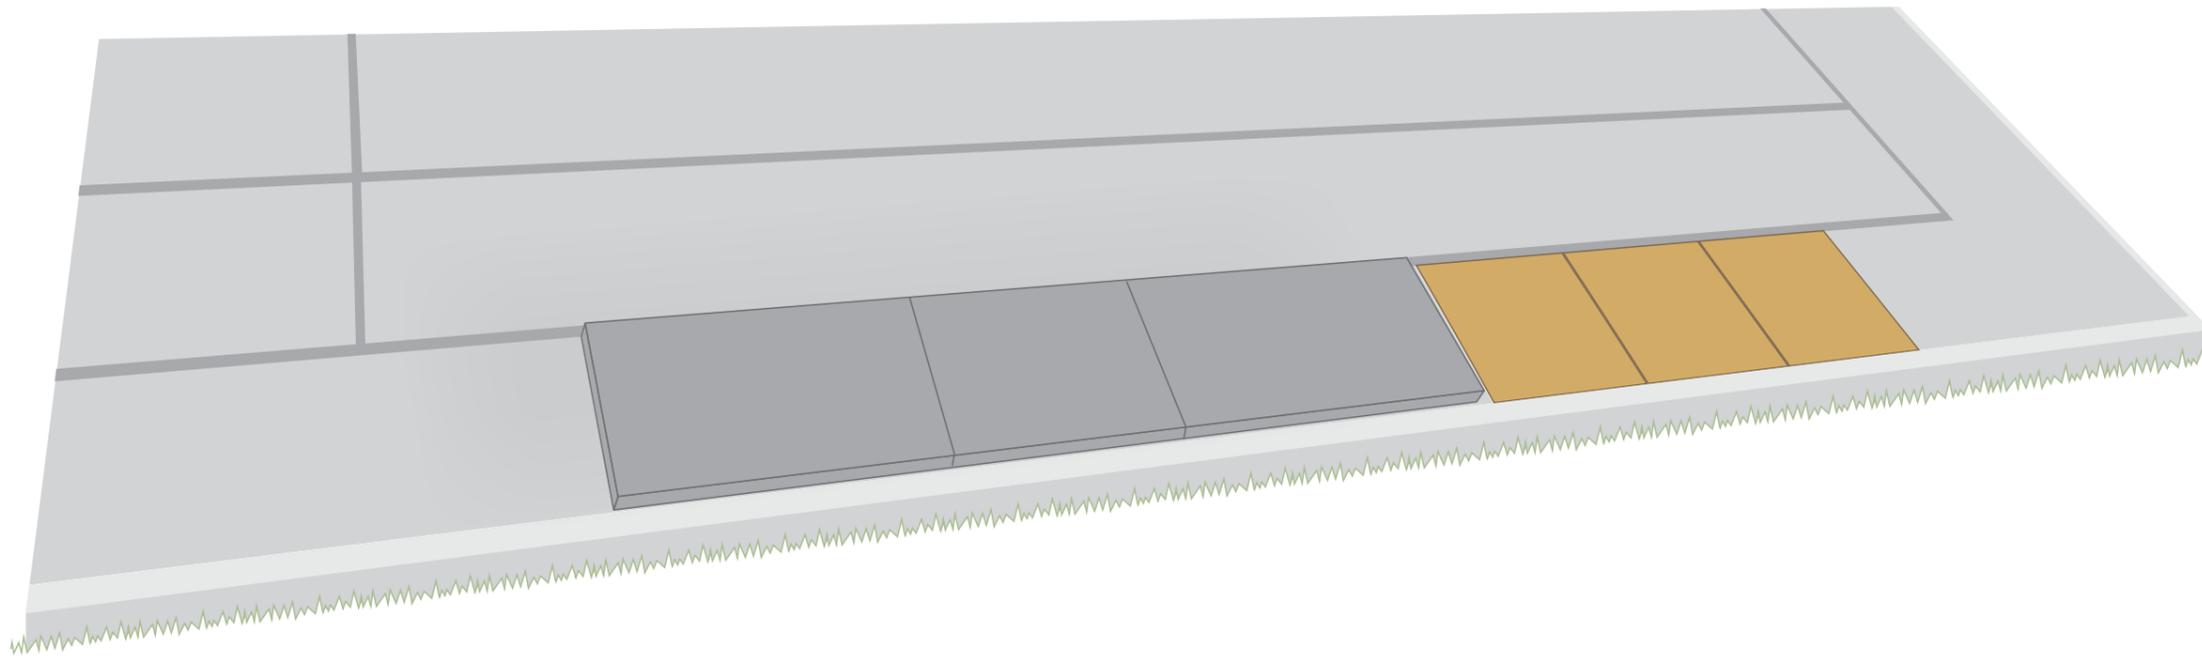

## Detalle para colocación de revestimiento de venecita al ras

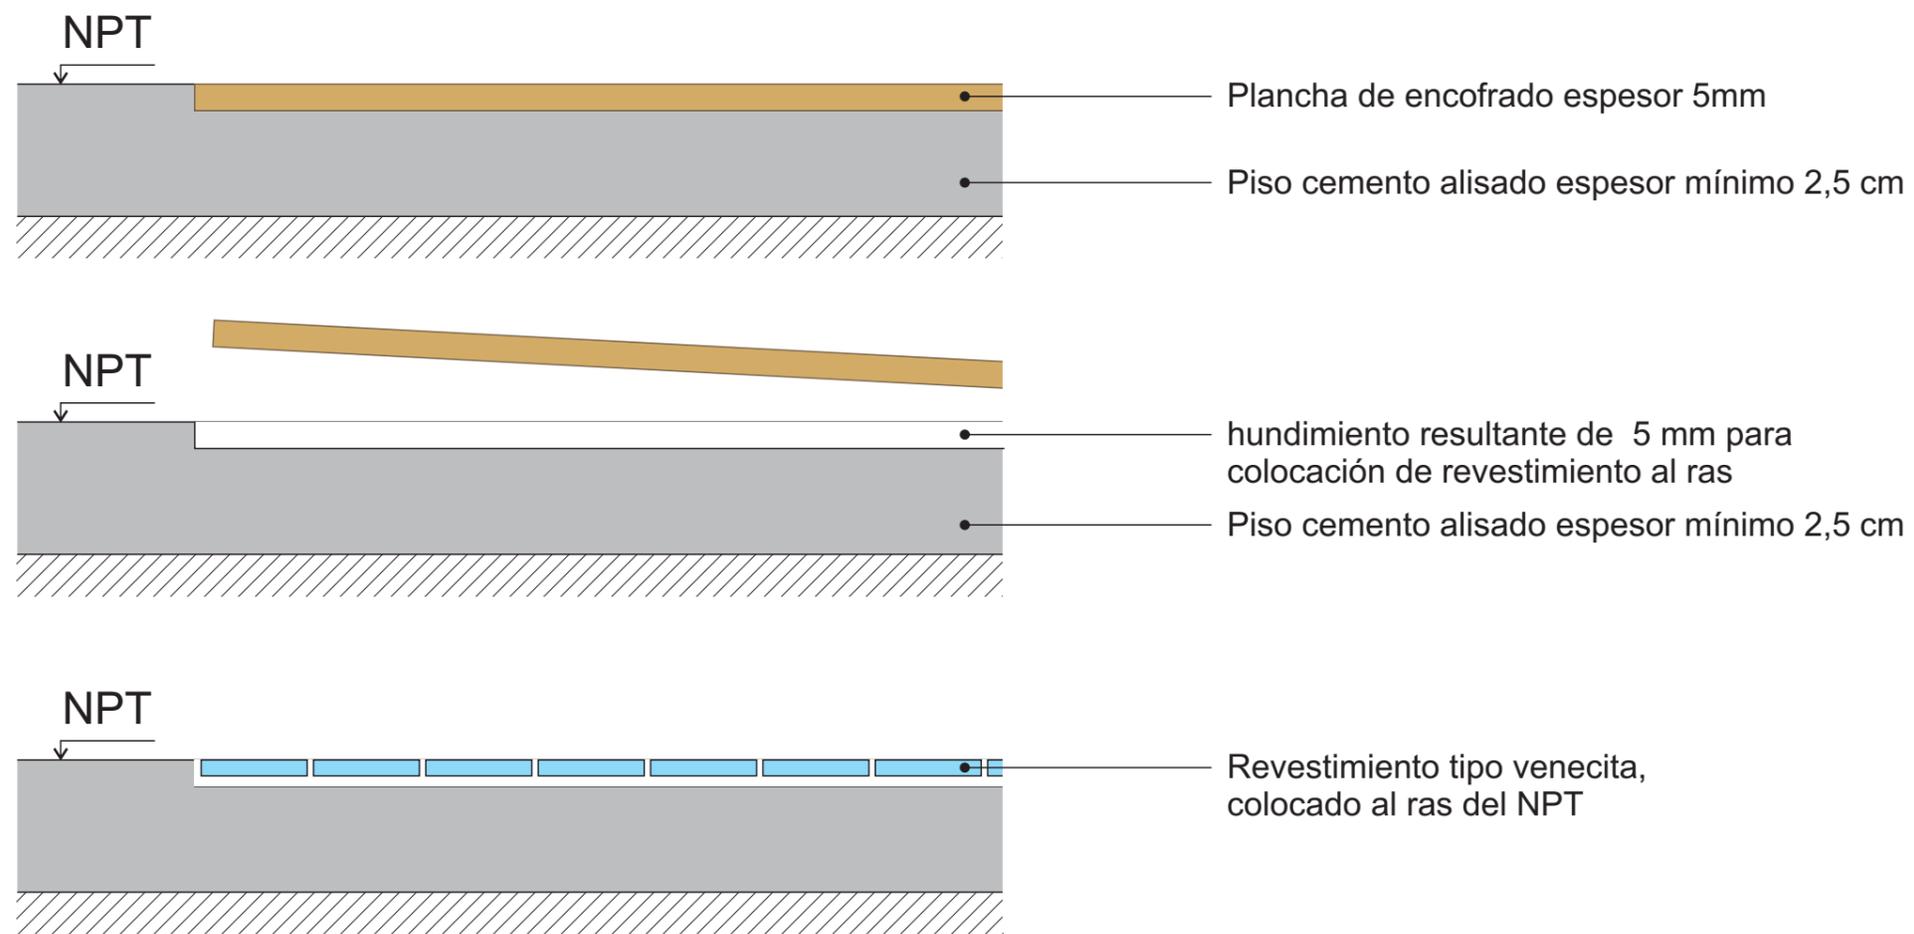

SE QUITARÁ EL ENCOFRADO DESINTEGRANDO POR CALOR (SOPLETE) Y CEPILLADO.

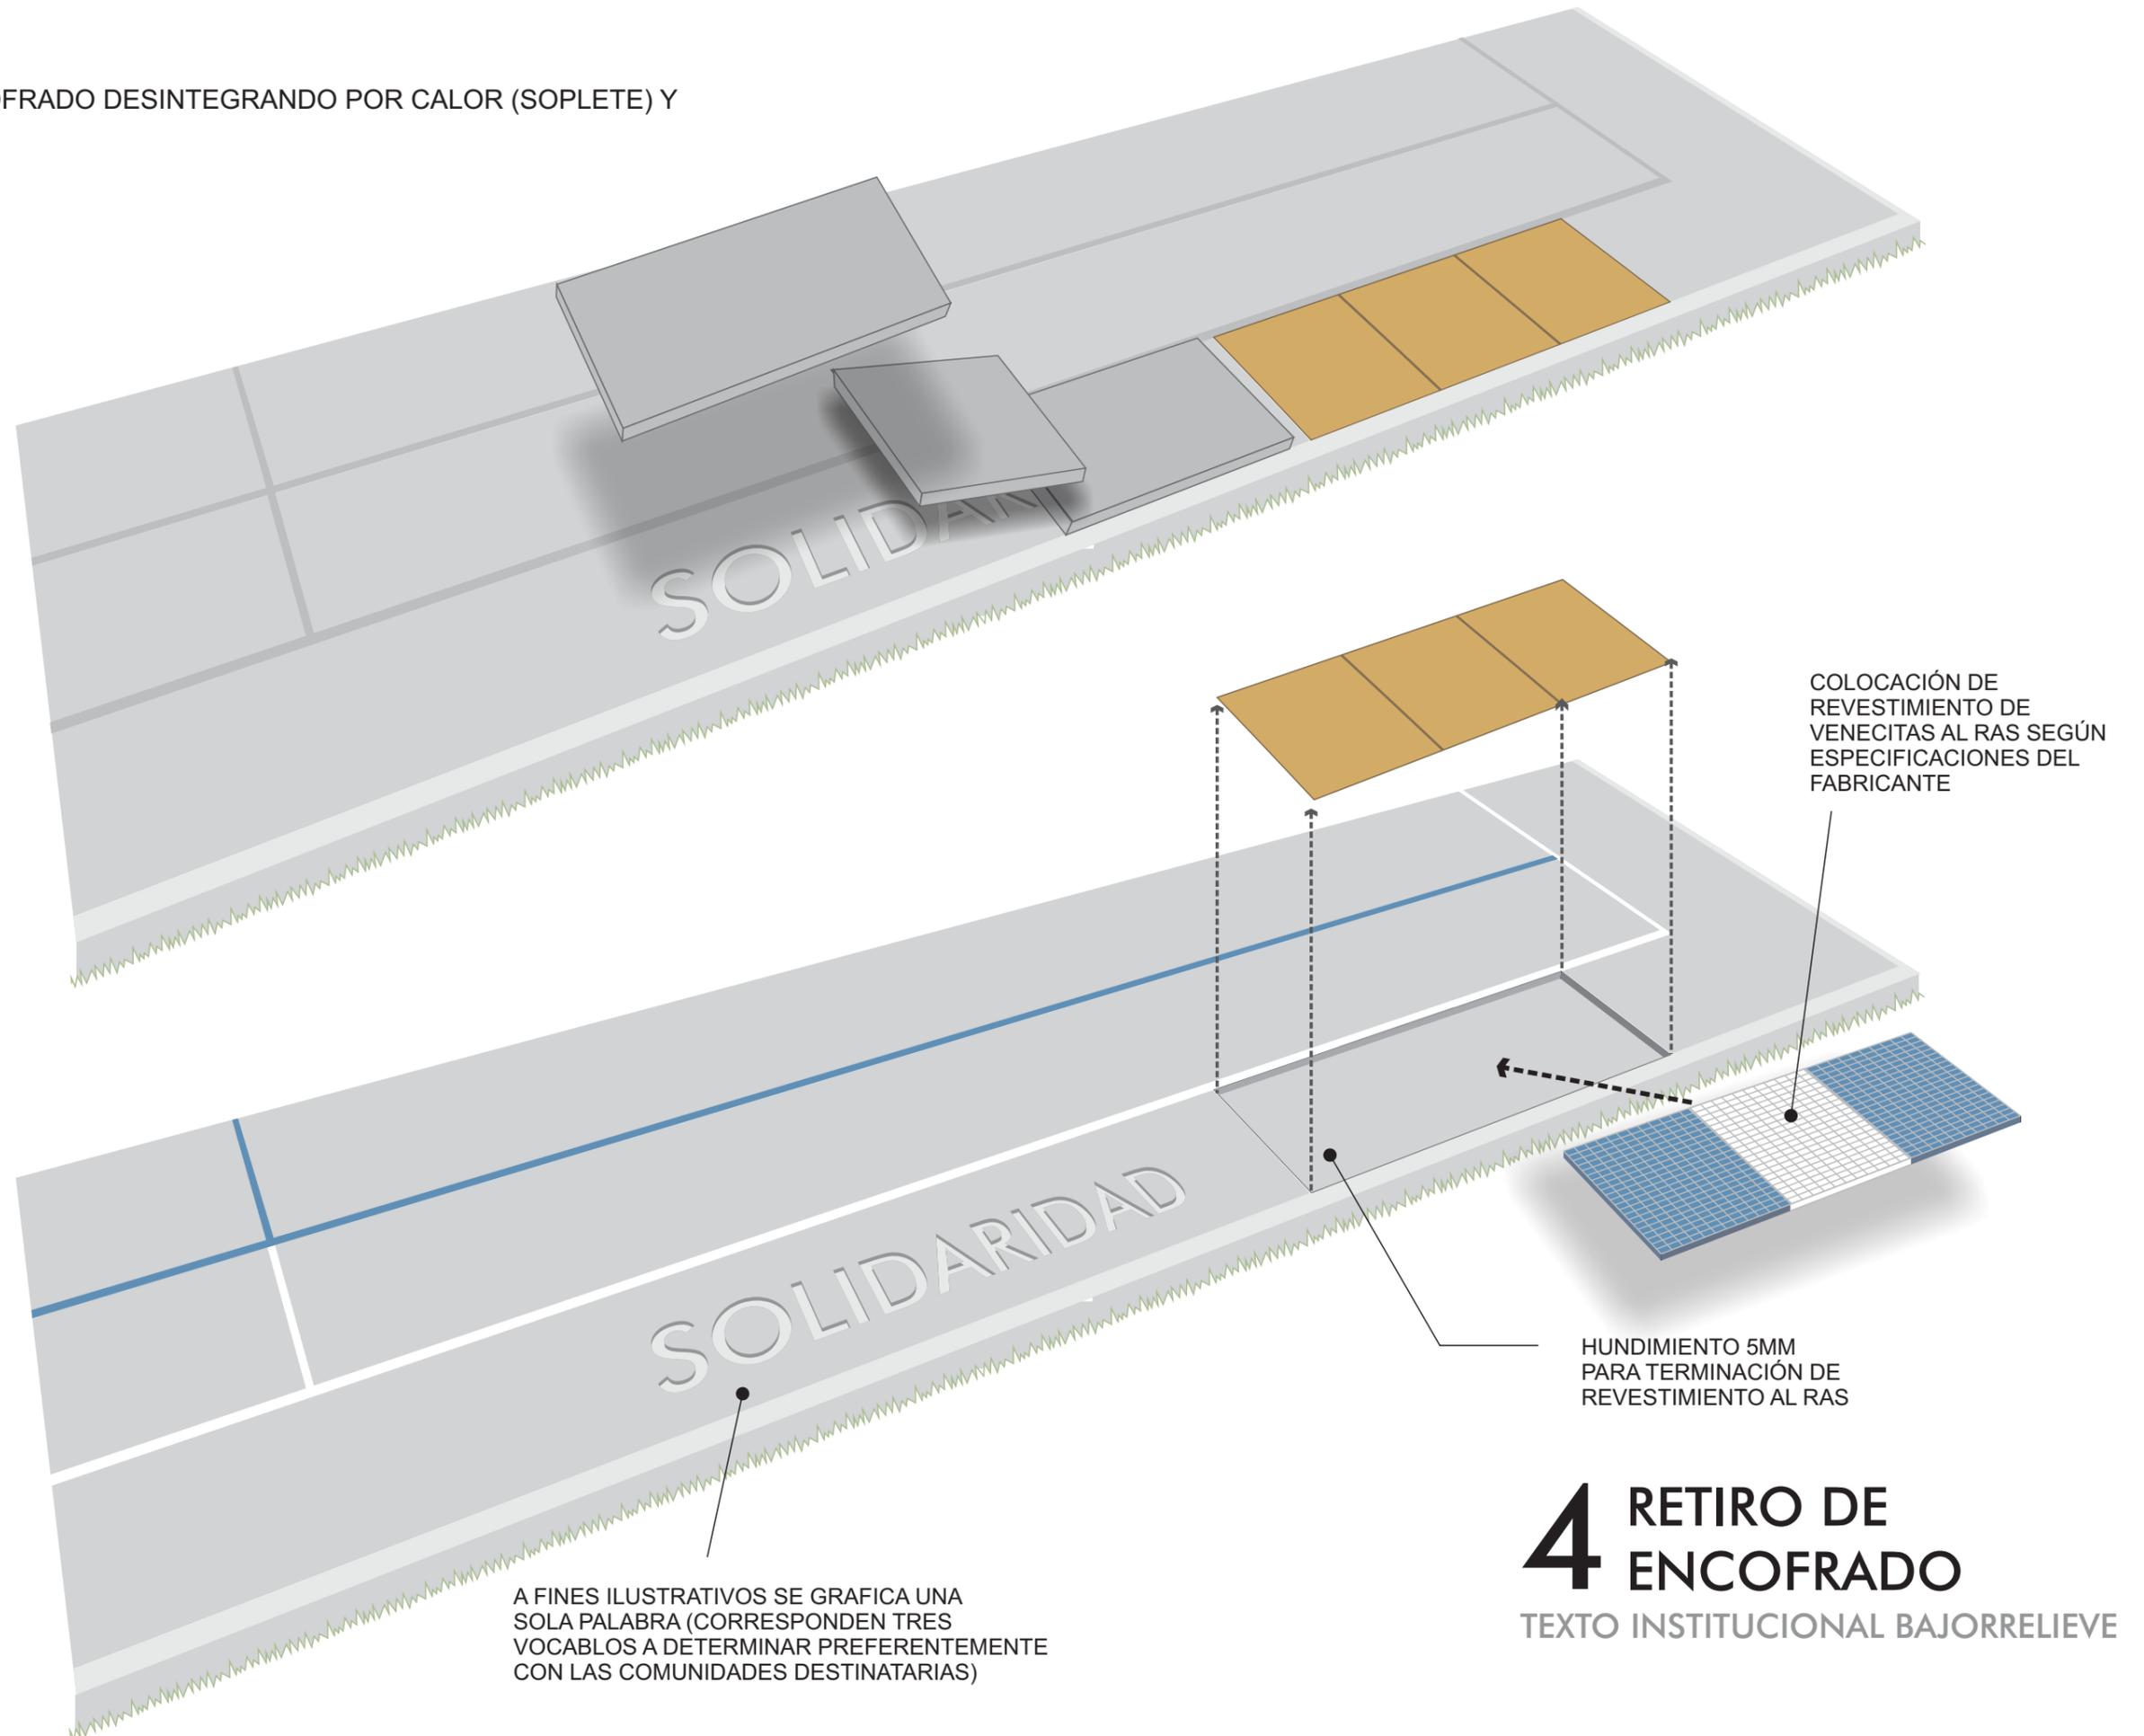

# 4 RETIRO DE ENCOFRADO

TEXTO INSTITUCIONAL BAJORRELIEVE

20 cm

90 cm




107 cm

95 cm

110 cm

90 cm

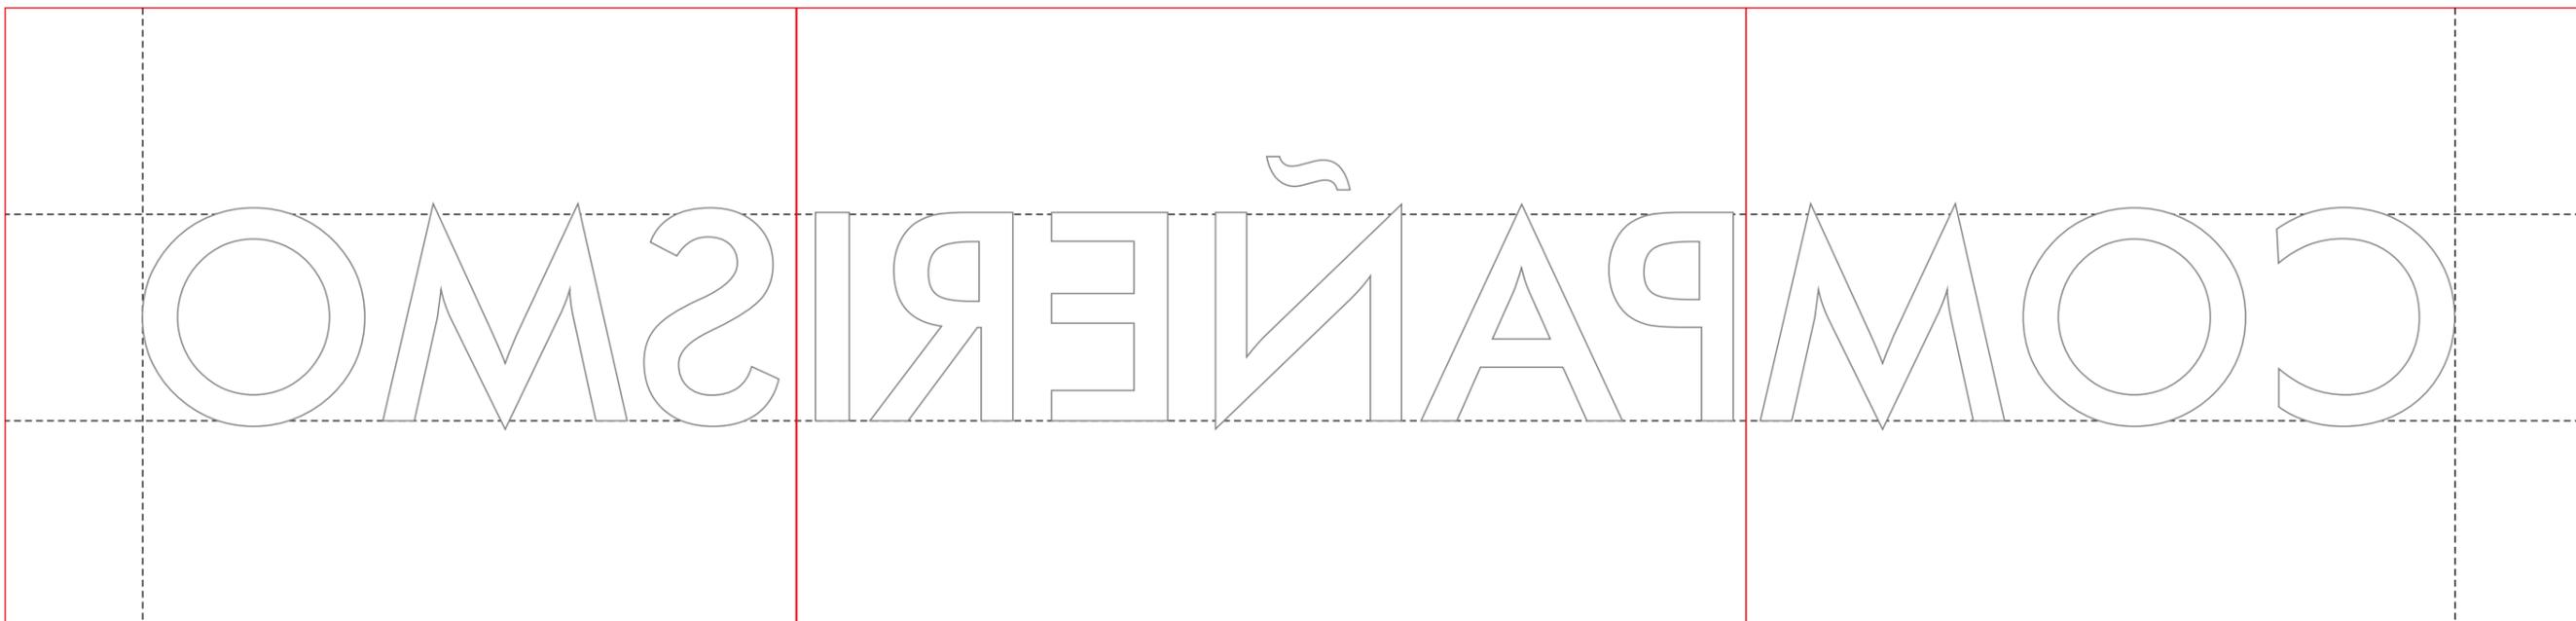

115 cm

138 cm

123 cm

90 cm



196 cm

## ANEXO:




### Ejemplos de Modulación de encofrados

Medidas expresadas en CM.

Archivo vectorial (formato PDF) disponible para ejecución de ruteado.

Se dejarán 20 cm a cada lado de las palabras, a los efectos de establecer un espacio total de 40 cm entre palabras, al aparear las placas.

TEXTO INSTITUCIONAL BAJORRELIEVE

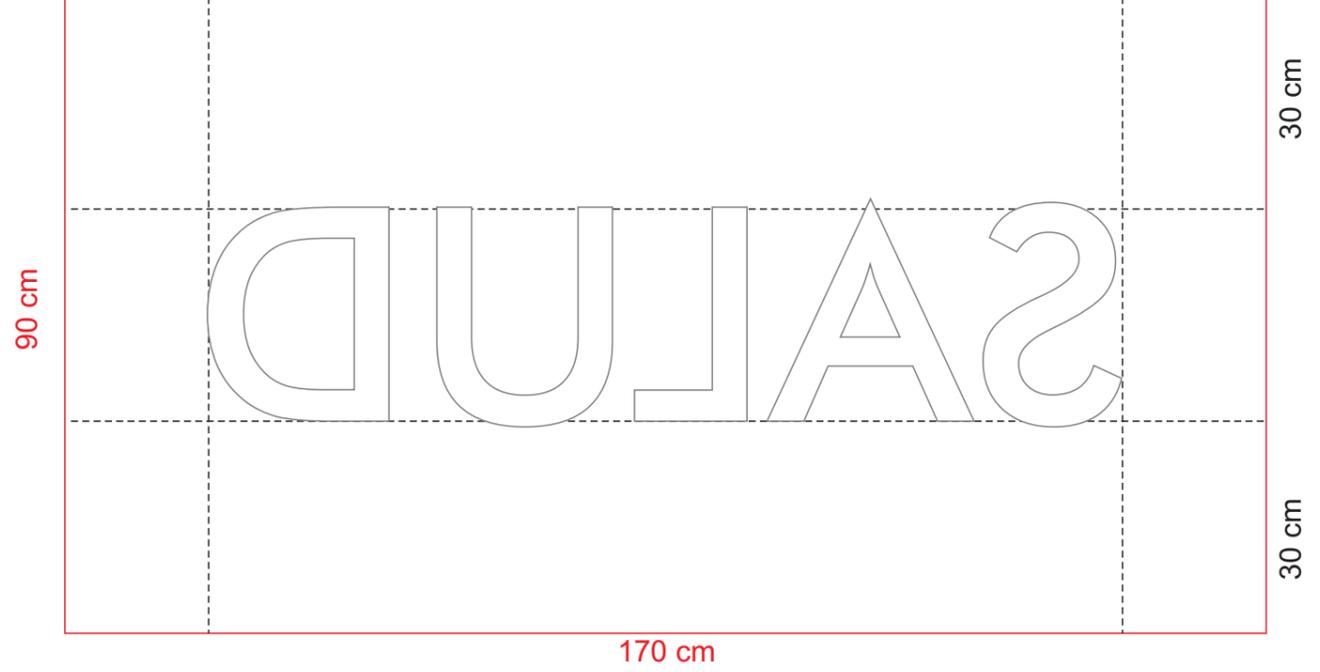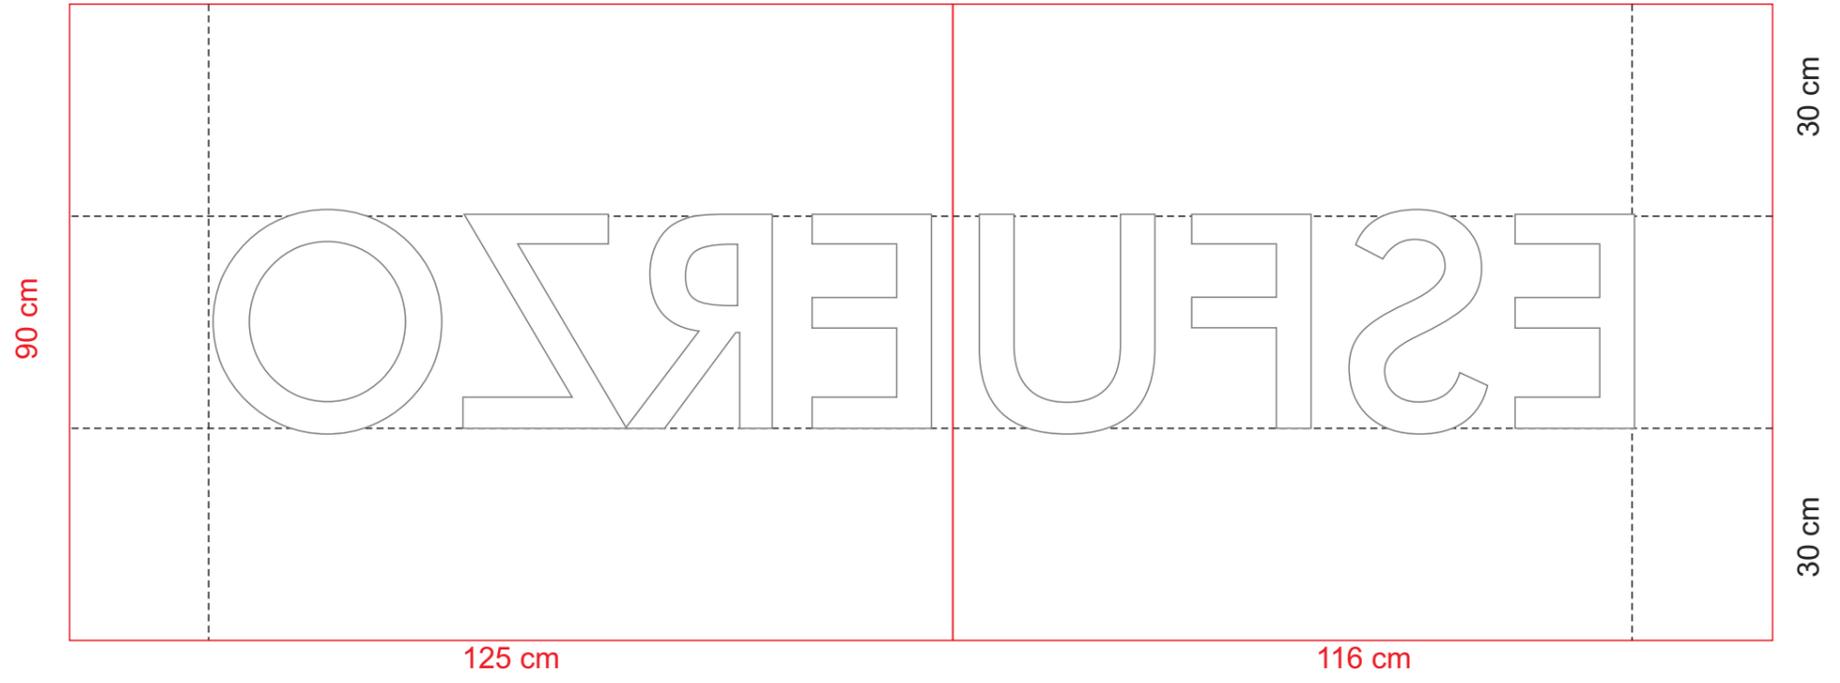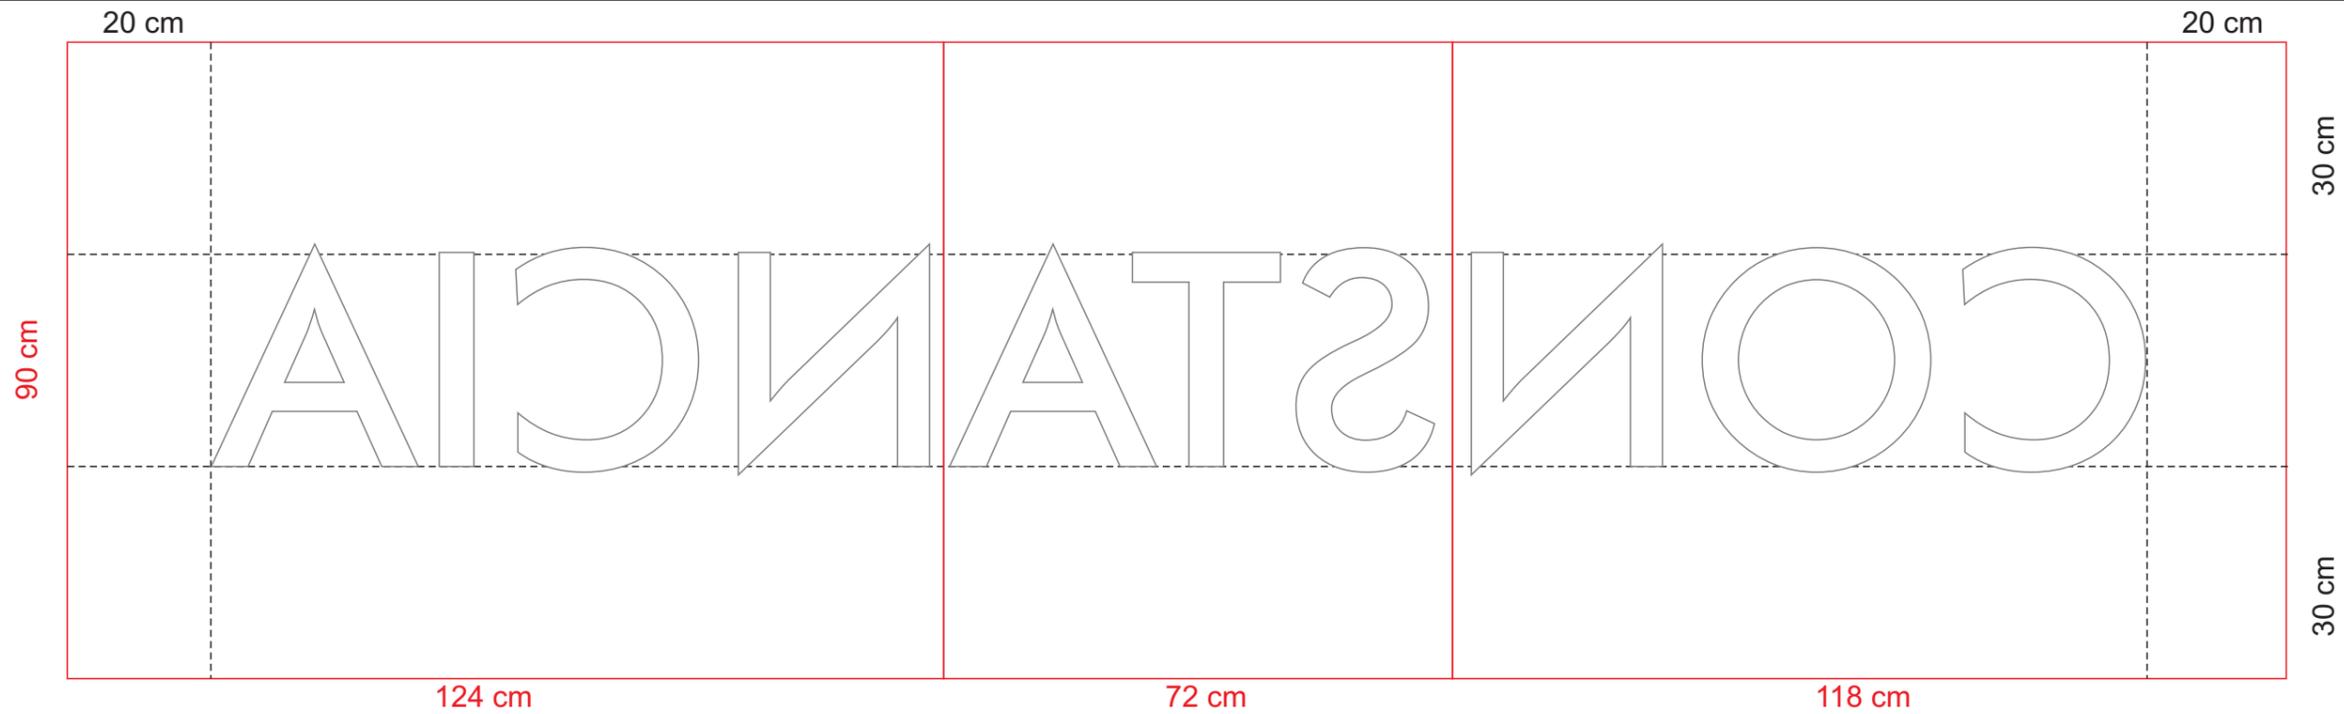

**ANEXO:**



**Ejemplos de Modulación de encofrados**  
Medidas expresadas en CM.  
Archivo vectorial (formato PDF) disponible para ejecución de ruteado.  
Se dejarán 20 cm a cada lado de las palabras, a los efectos de establecer un espacio total de 40 cm entre palabras, al aparear las placas.


TEXTO INSTITUCIONAL BAJORRELIEVE

PLAYONES DEPORTIVOS  
DE USO ESCOLAR PRIORITARIO  
IDENTIDAD INSTITUCIONAL  
ANEXO:

# D PILAR + PLACA DE INAUGURACIÓN

PARA PLAYONES A UBICAR  
EN ESPACIOS PÚBLICOS  
(PREDIOS NO ESCOLARES)

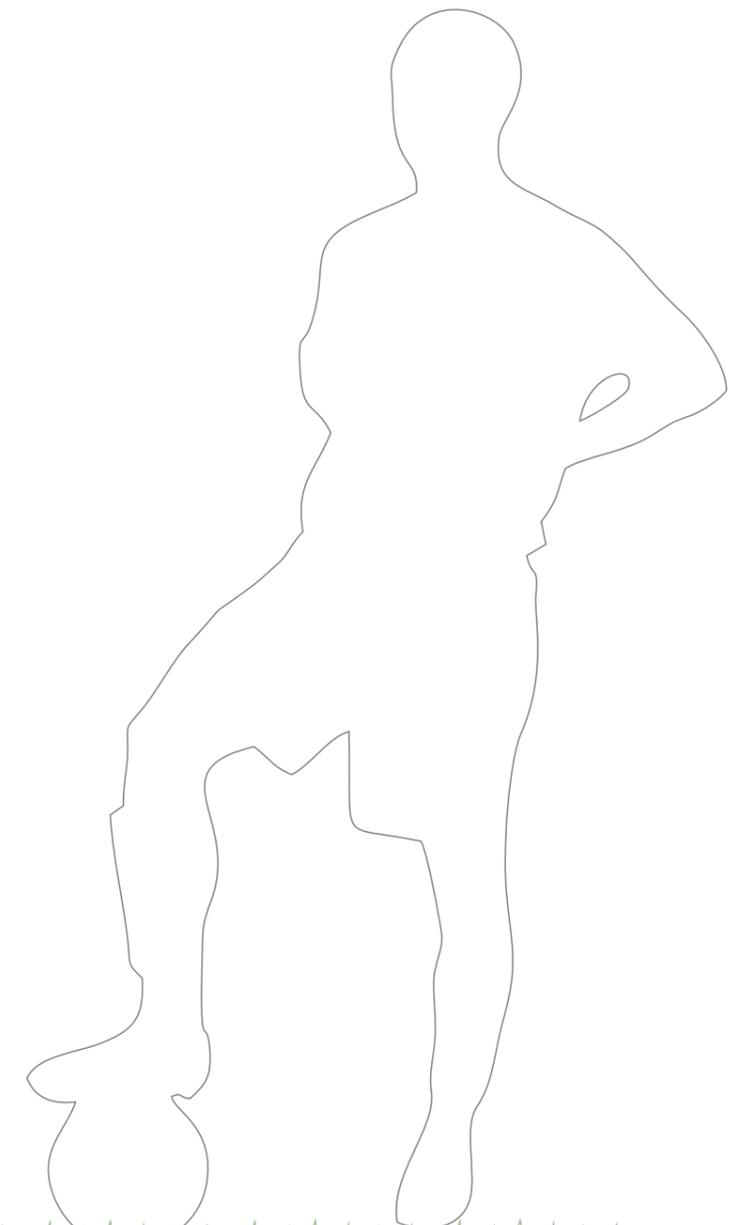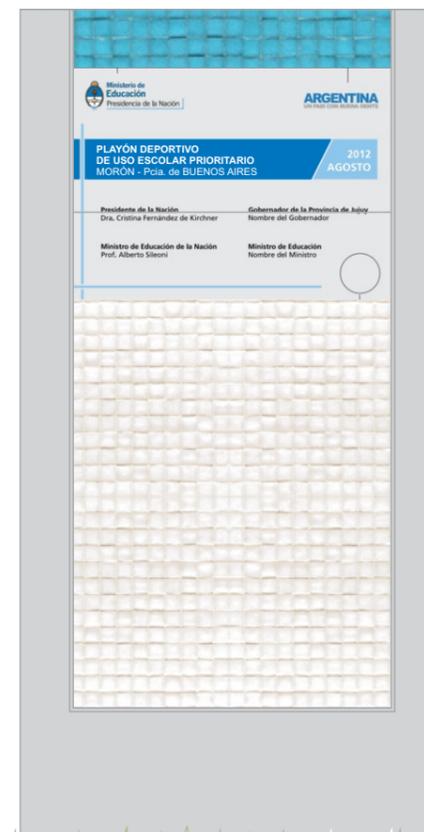

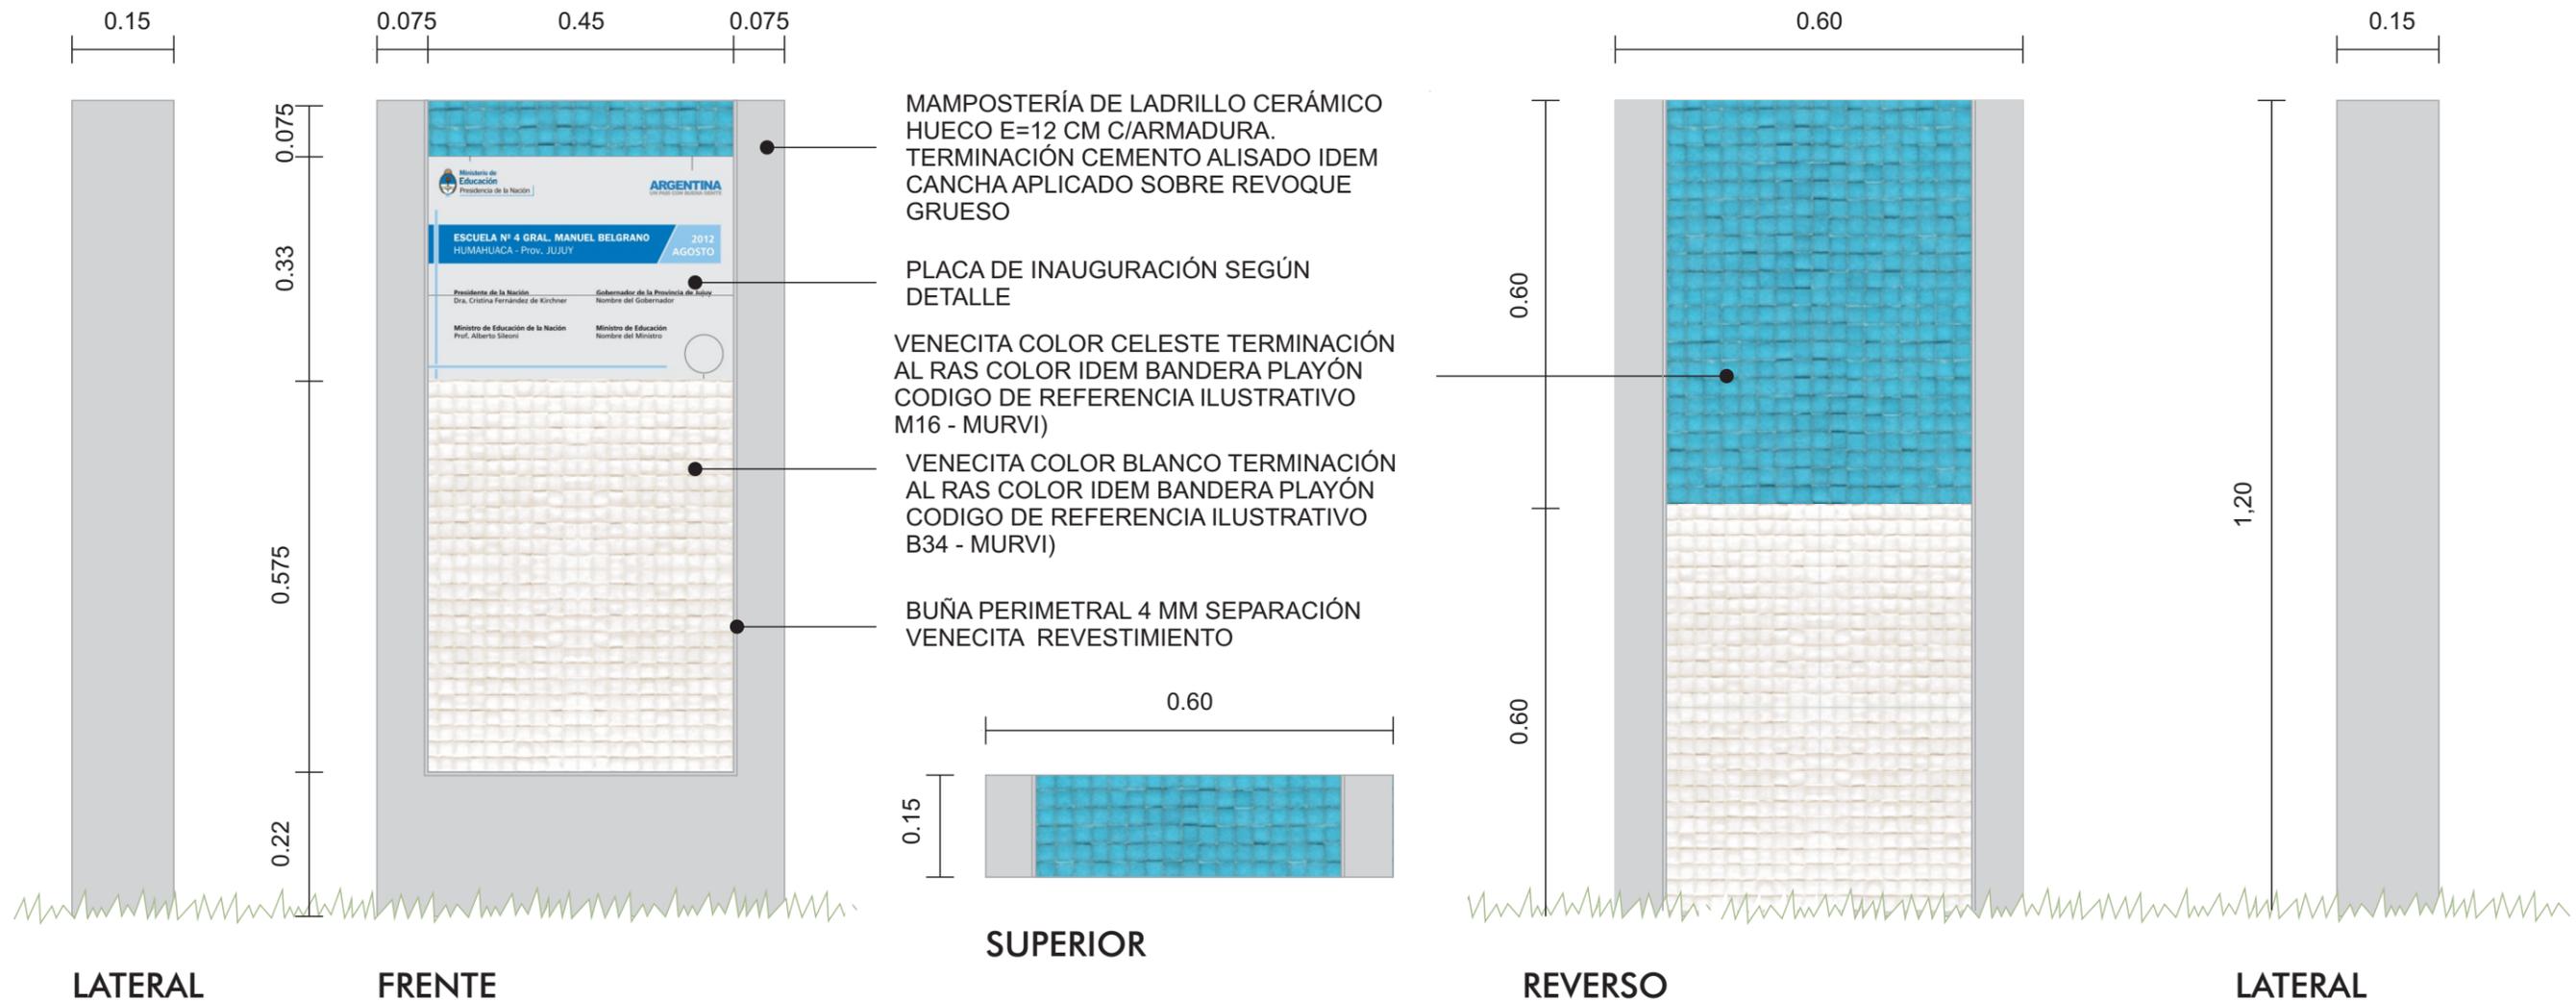

EL PILAR CON PLACA DE INAUGURACIÓN SE UBICARÁ EN UN LUGAR VISIBLE Y A DISTANCIA PRUDENCIAL DEL PLAYÓN, DE MODO QUE NO REPRESENTE PELIGRO FÍSICO

LA PLACA SEGUIRÁ ESTRICTAMENTE EL DISEÑO FIJADO EN EL PLIEGO DE BASES Y CONDICIONES GENERALES, ANEXO PR-8.


LA MATERIALIDAD DE LA MISMA SERÁ DEFINIDA POR LA INSPECCIÓN, RECOMENDÁNDOSE ACERO INOXIDABLE ESMALTADO, O CERÁMICA IMPRESA. EN AMBOS CASOS DEBERÁ CONSIDERARSE UN SISTEMA DE FIJACIÓN ANTIVANDÁLICO

EL PILAR CON PLACA DE INAUGURACIÓN SE IMPLEMENTARÁ EXCLUSIVAMENTE EN **PROYECTOS UBICADOS FUERA DE ESTABLECIMIENTOS EDUCATIVOS** (PLAZAS, ETC). EN LOS PROYECTOS UBICADOS DENTRO DE PREDIOS ESCOLARES, SE ADOPTARÁ ÚNICAMENTE LA PLACA DE INAUGURACIÓN, COLOCÁNDOSE EN UN SECTOR INSTITUCIONAL SIGNIFICATIVO, CERCANO AL INGRESO.


REFERENCIAS:

- (1)(2) Marcas del Ministerio de Educación, y de Presidencia, según anexo "Pautas para la aplicación de marcas" del PBCG  
(3) Escudo/Marca de la Provincia o del Municipio según corresponda, acorde al anexo "Pautas para la aplicación de marcas" del PBCG


**D** PILAR + PLACA  
DE INAUGURACIÓN

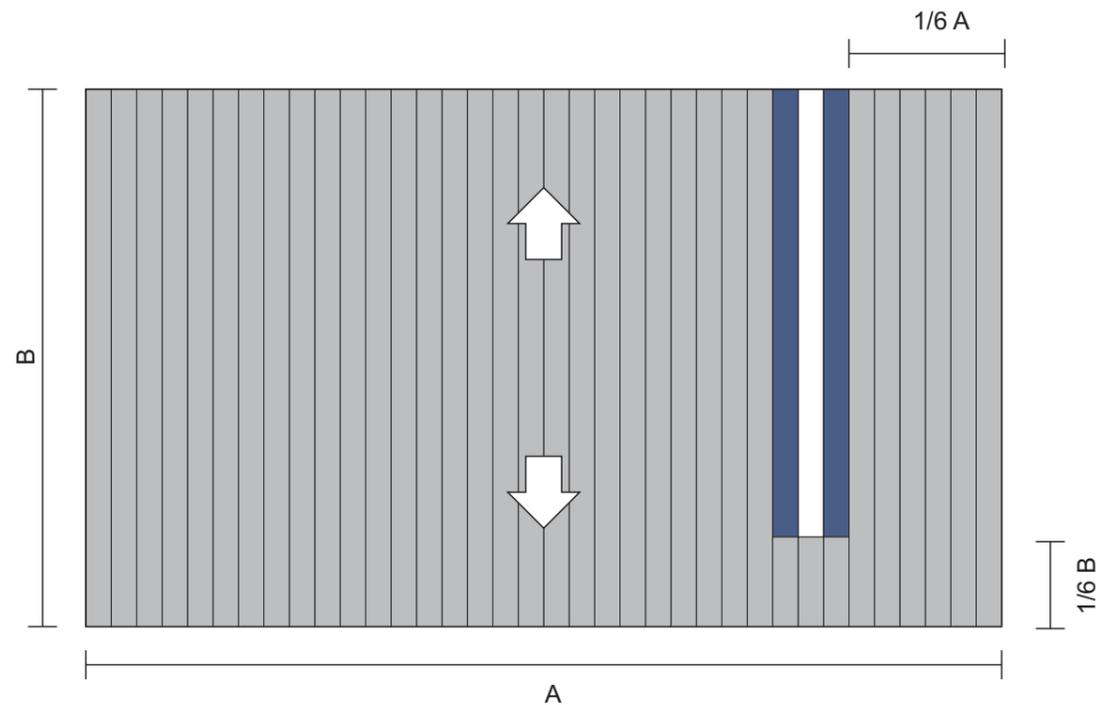


PLANTA DE TECHOS HIPOTÉTICA

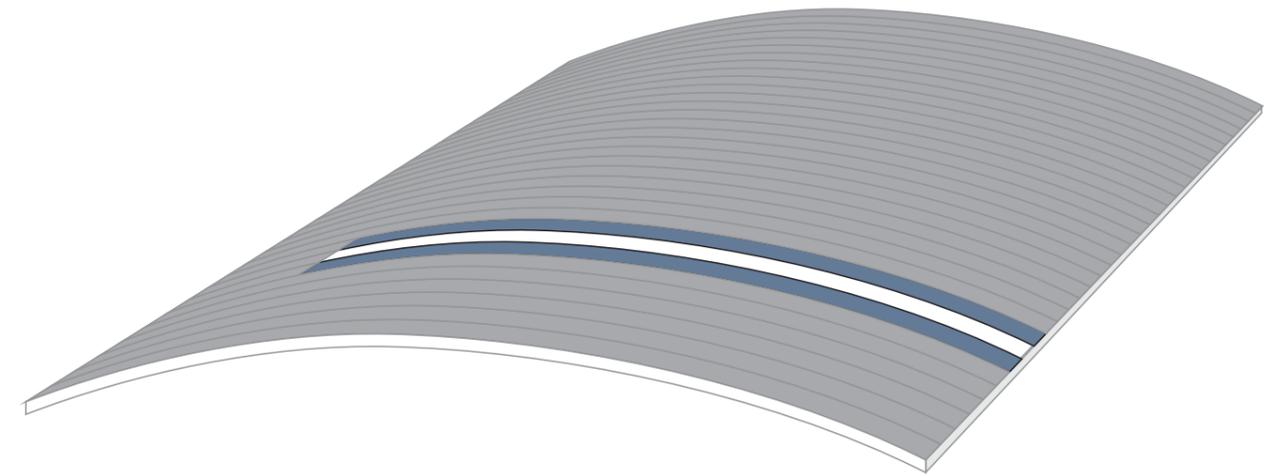

AXONOMÉTRICA ILUSTRATIVA: CUBIERTA PARABÓLICA

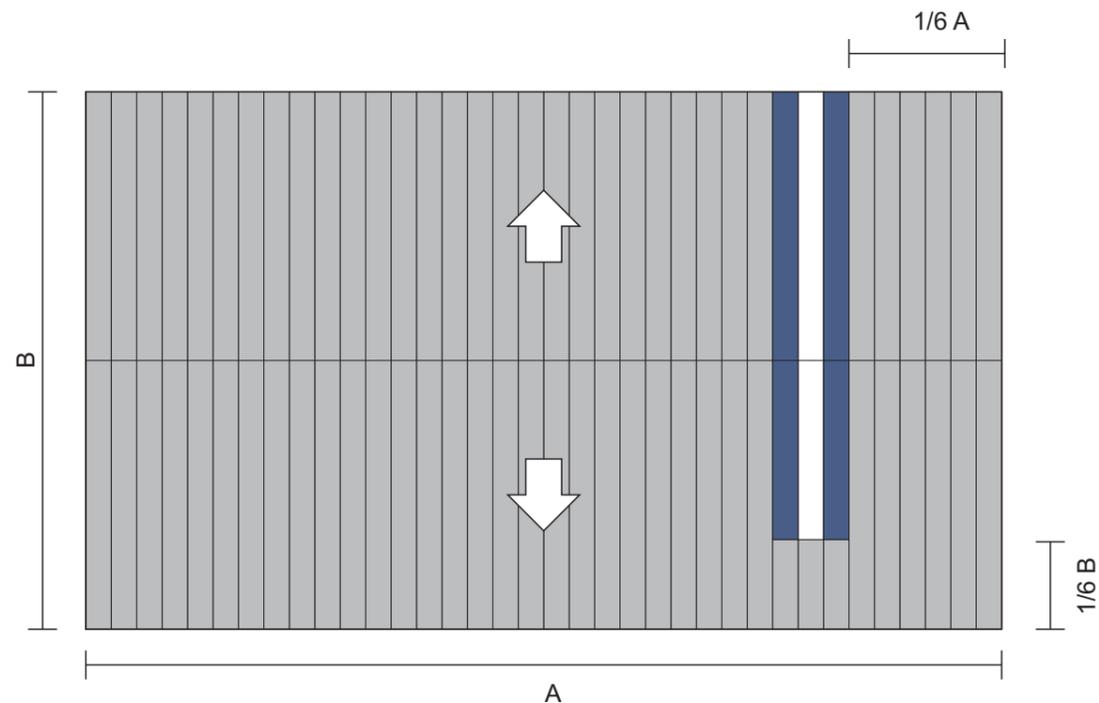

PLANTA DE TECHOS (DOS AGUAS)

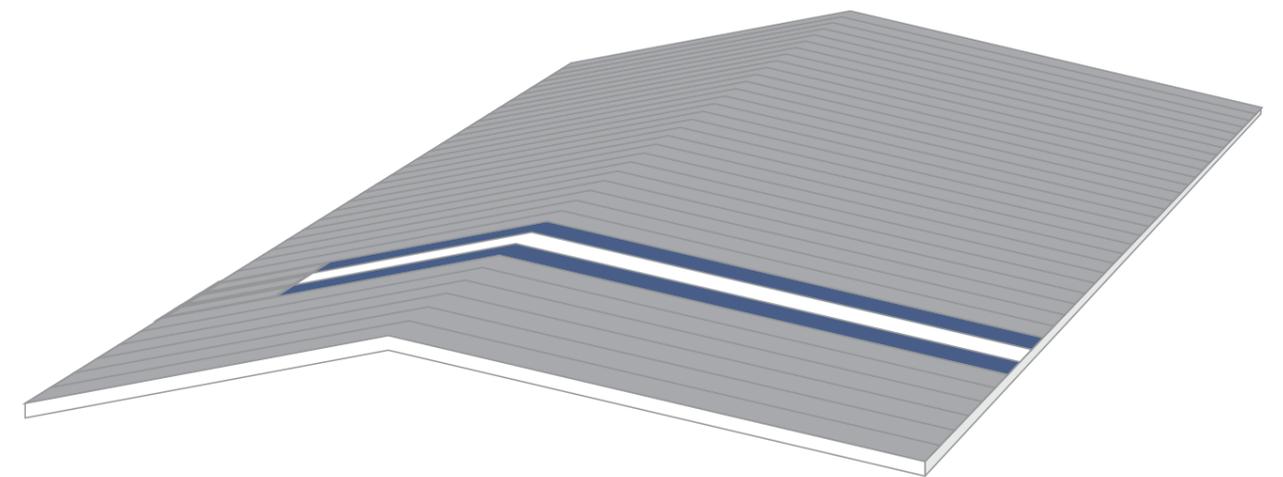

AXONOMÉTRICA ILUSTRATIVA: CUBIERTA A DOS AGUAS

SE EJECUTARÁN TRES BANDAS DE CHAPA COLOR PREPINTADA (DOS AZULES Y UNA BLANCA). DE ACUERDO A LAS PROPORCIONES INDICADAS EN PLANOS. ANCHO APROXIMADO DE CADA BANDA 1 METRO. LA FRANJA BLANCA PODRÁ SER DE CHAPA TRASLÚCIDA.

**C** DEMARCACIÓN  
DE CUBIERTA  
(SOLO APLICABLE A PLAYONES TECHADOS)