

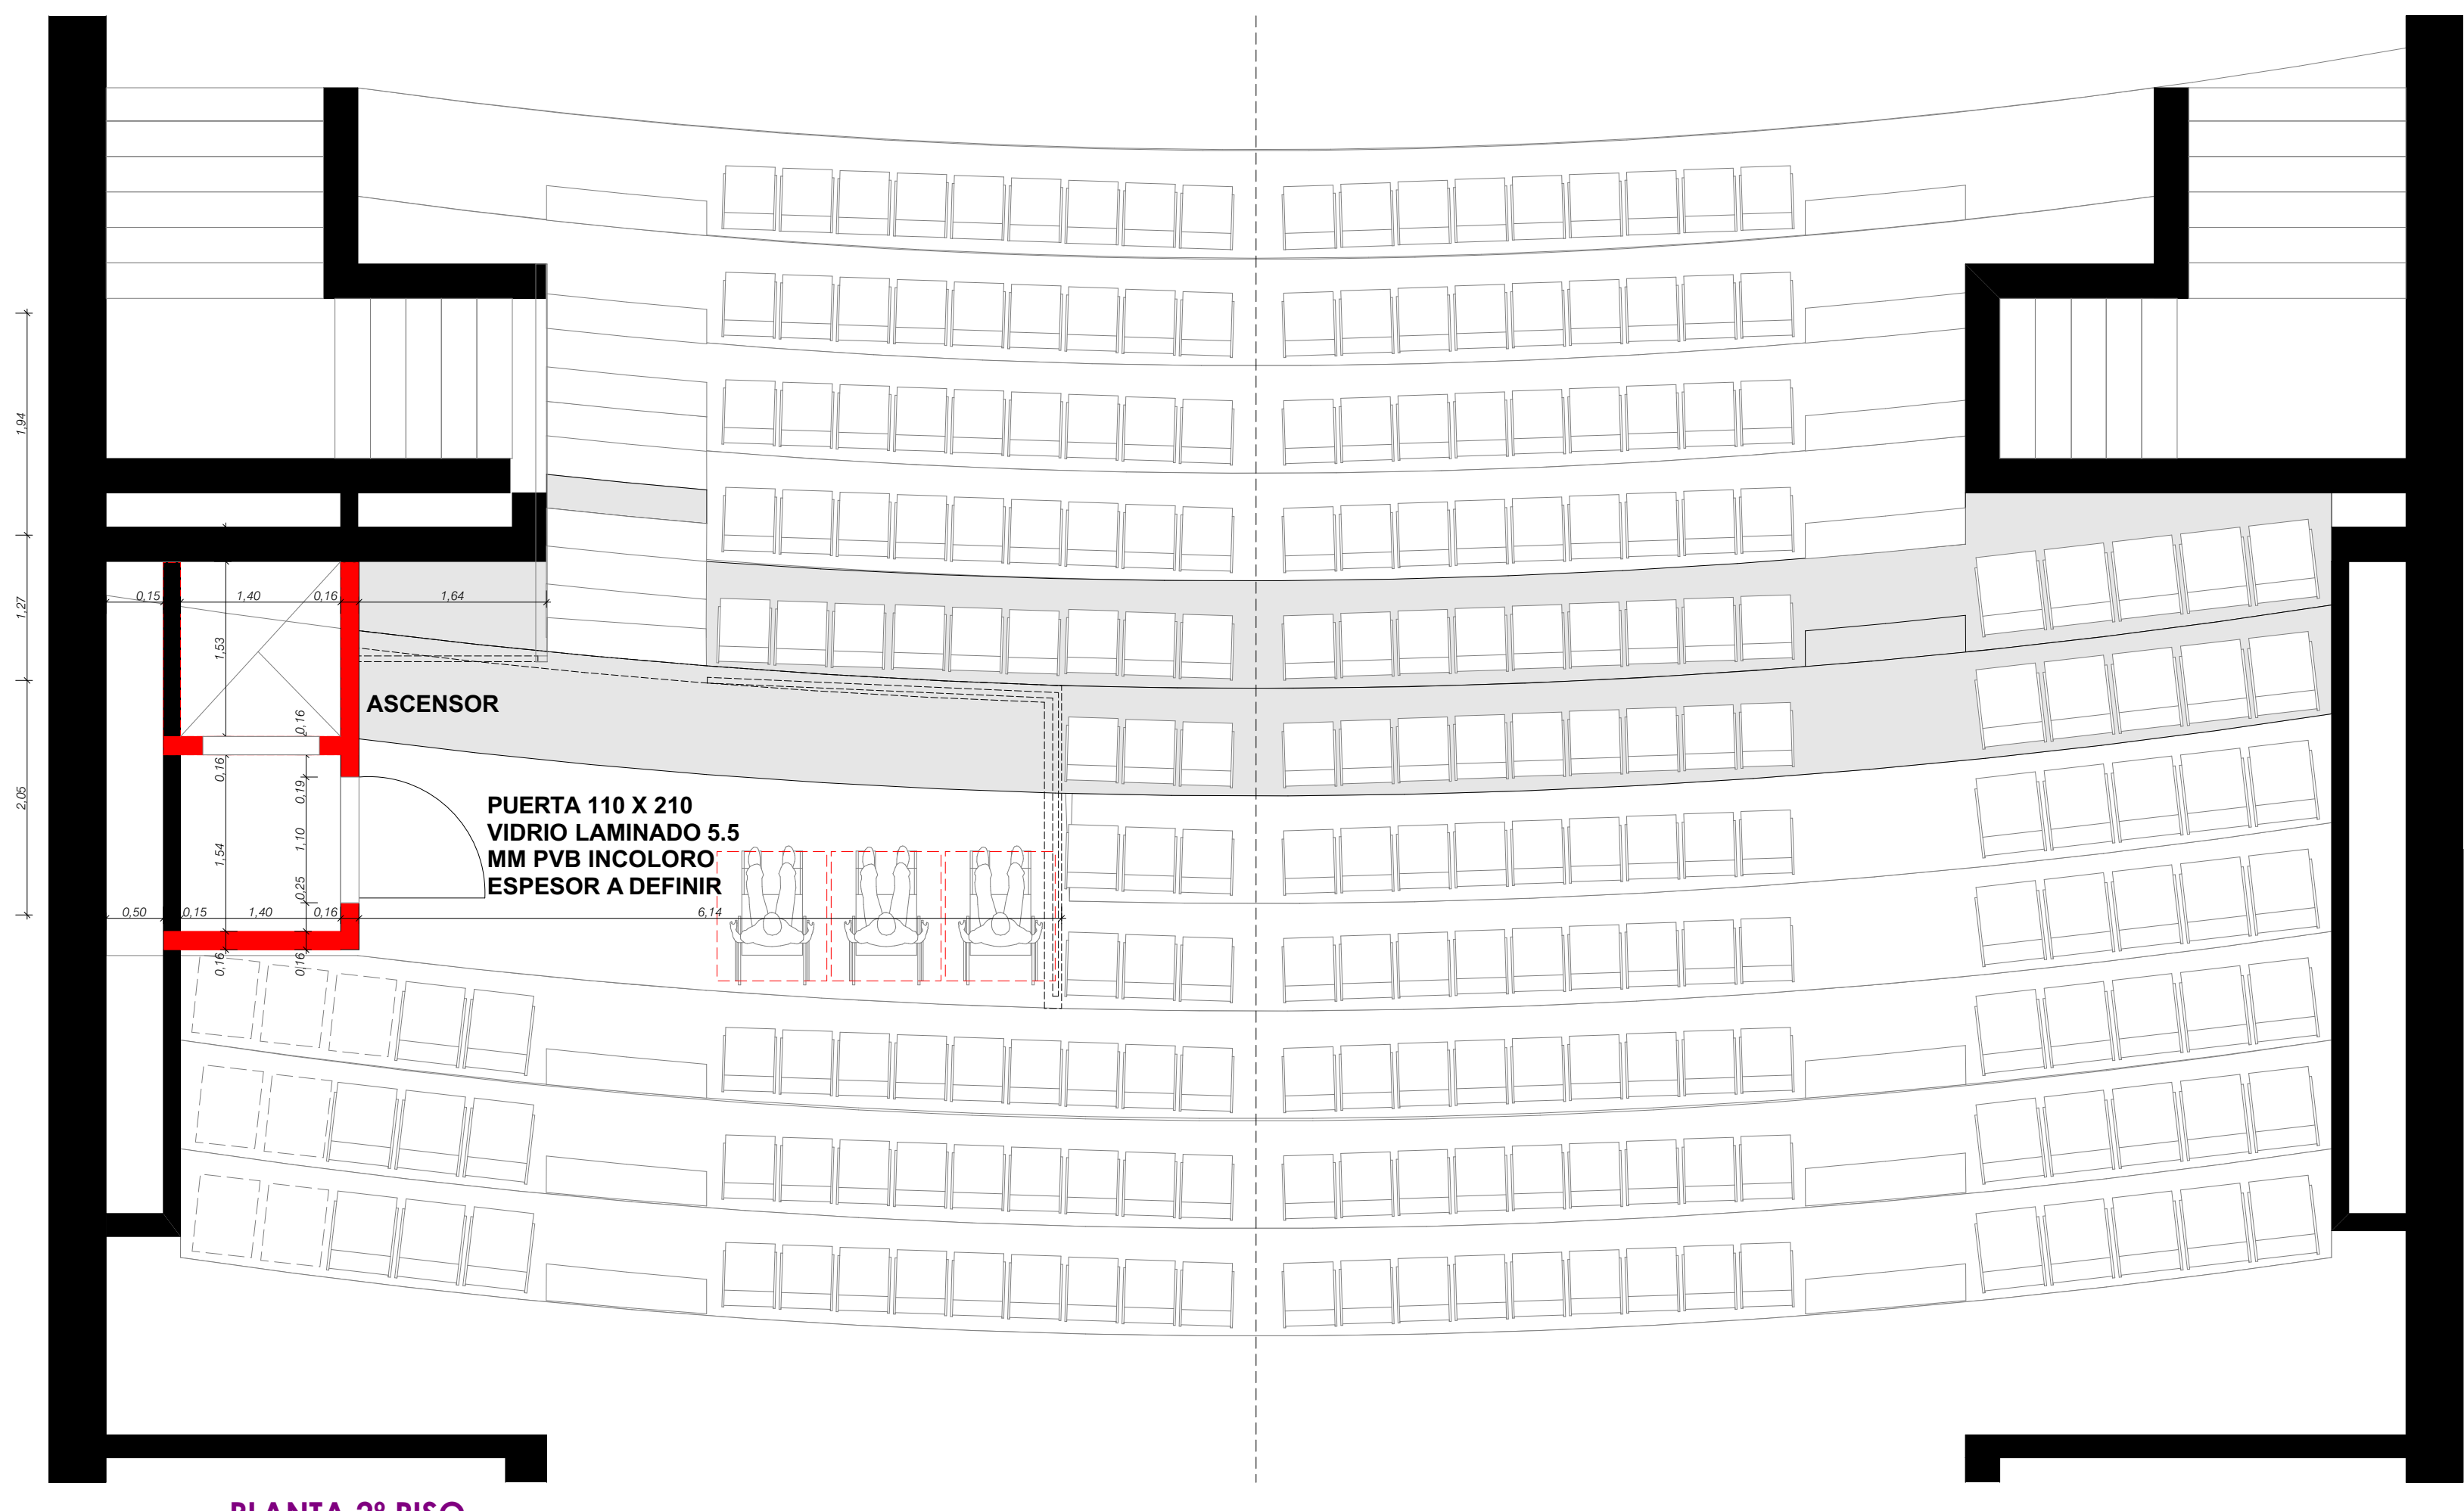


PLANTA BAJA

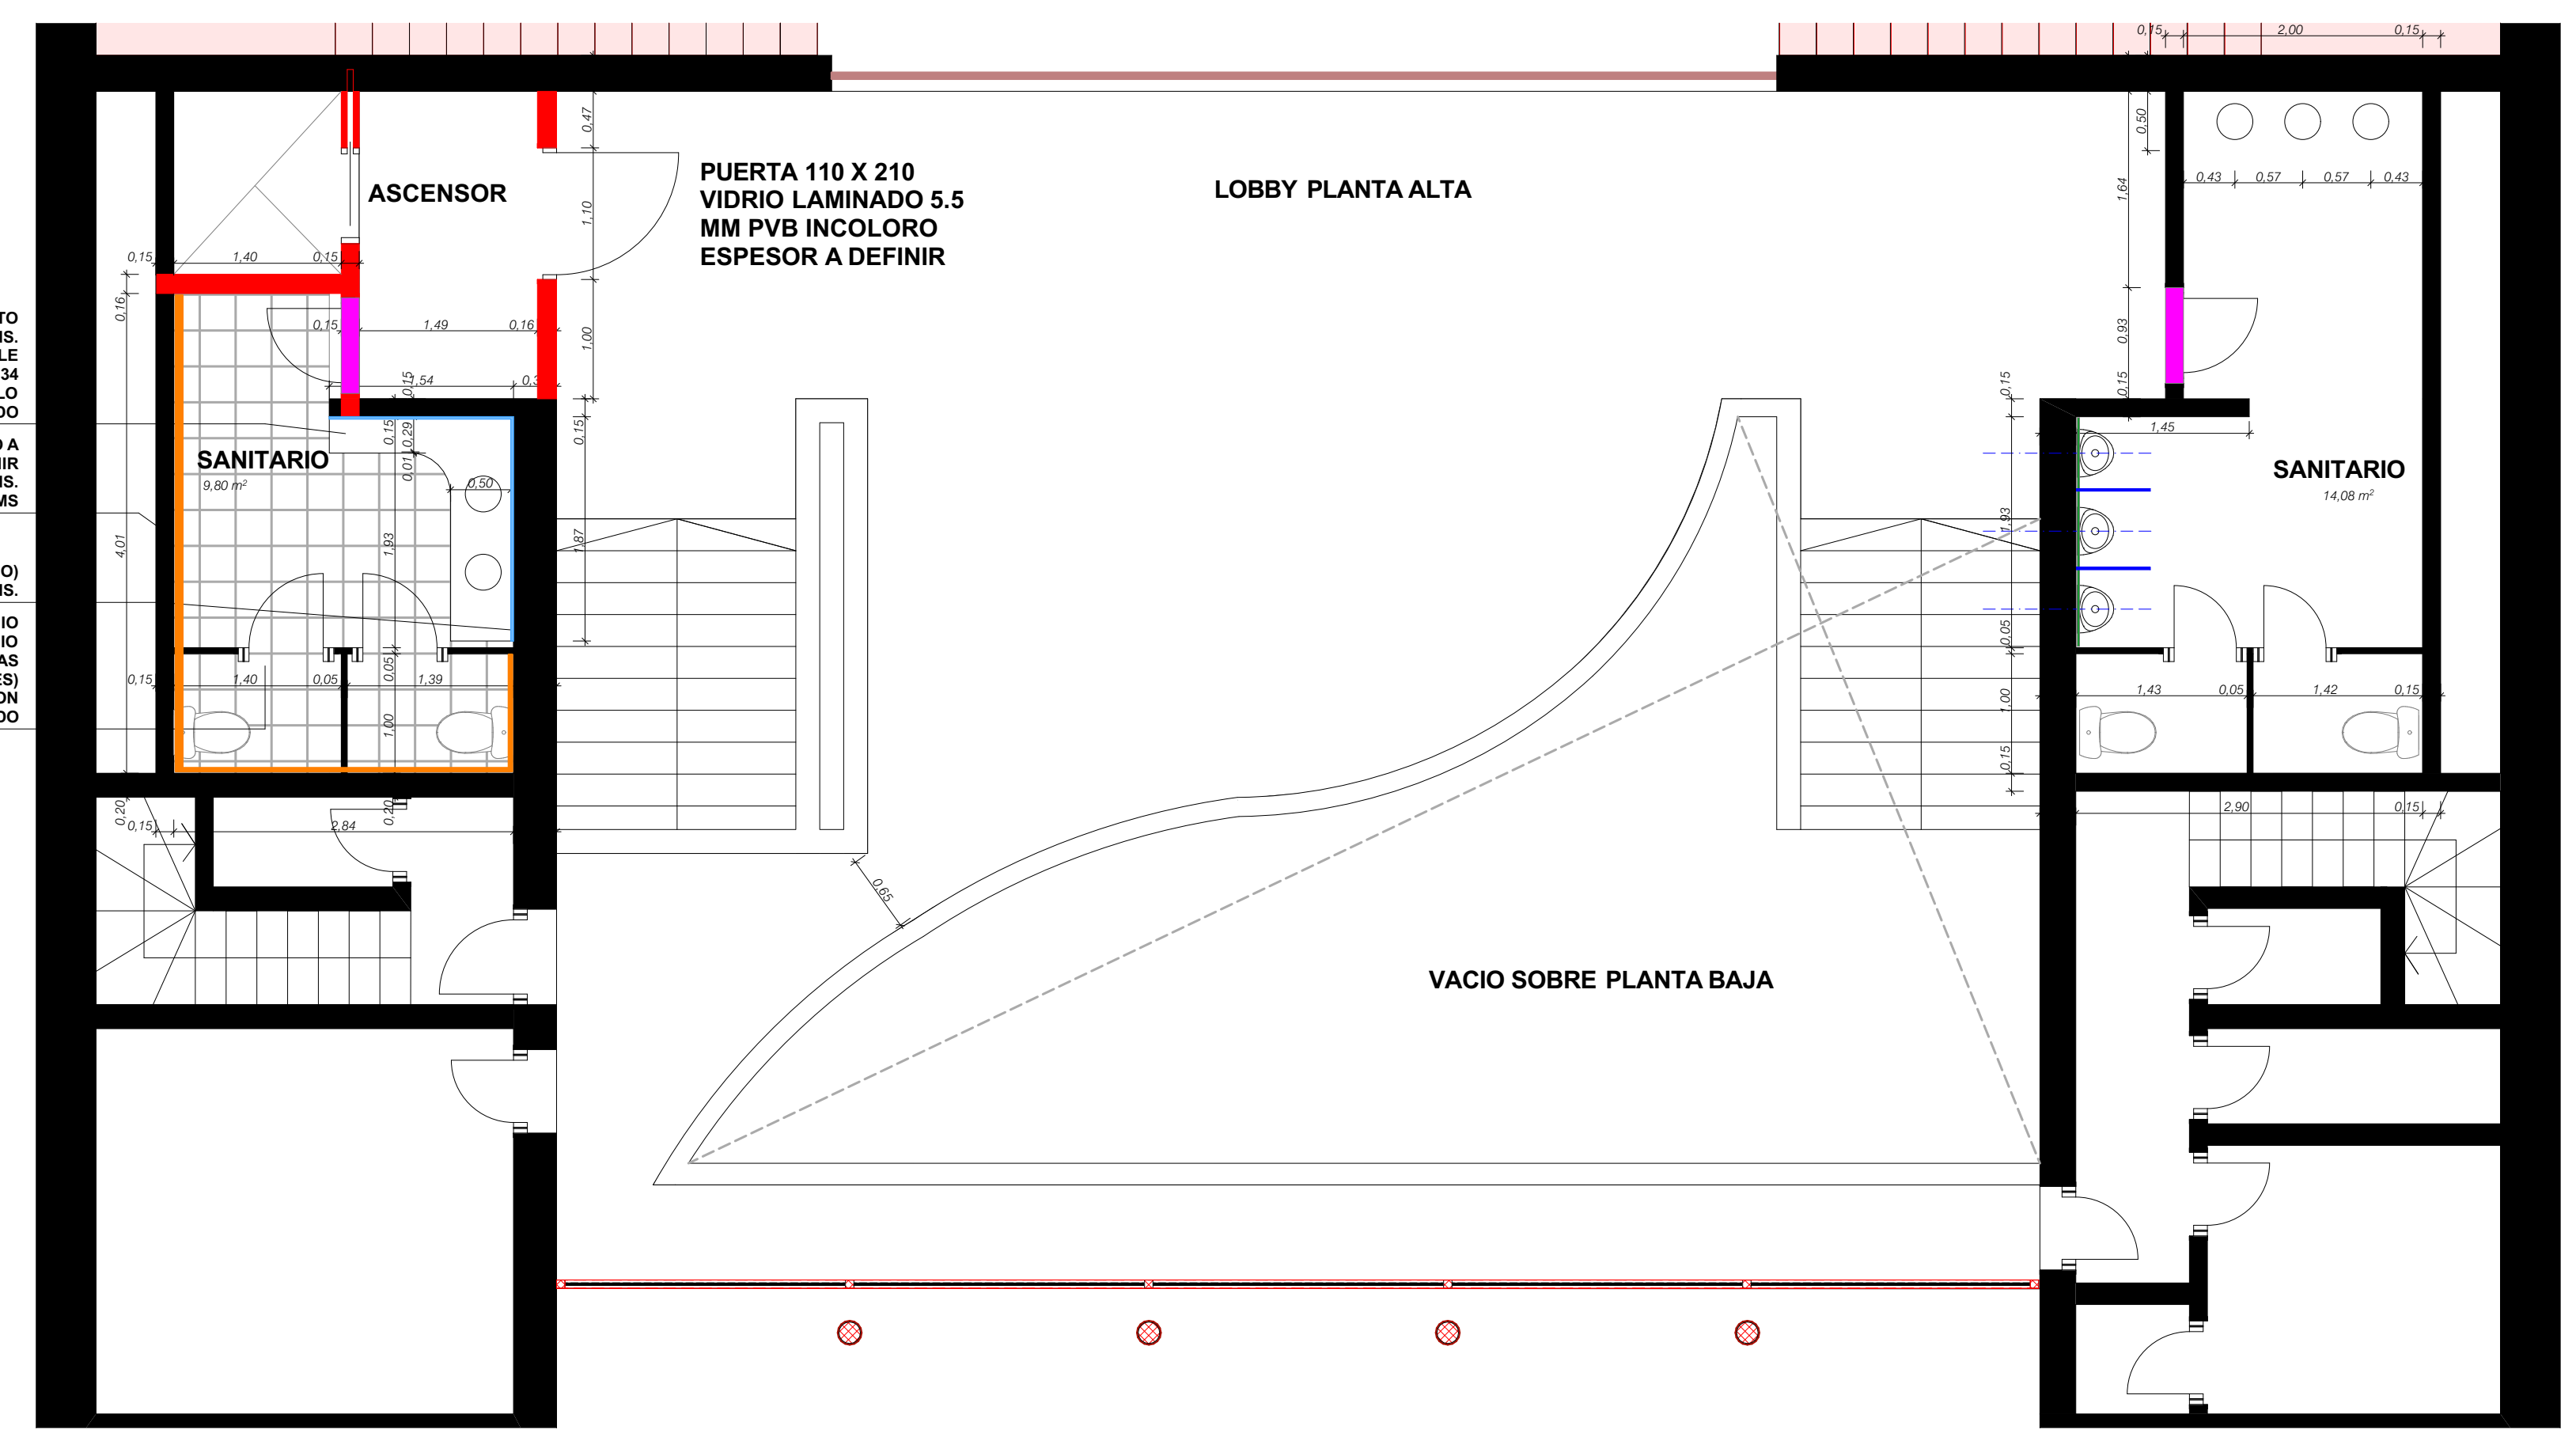

PLANTA 2º PISO

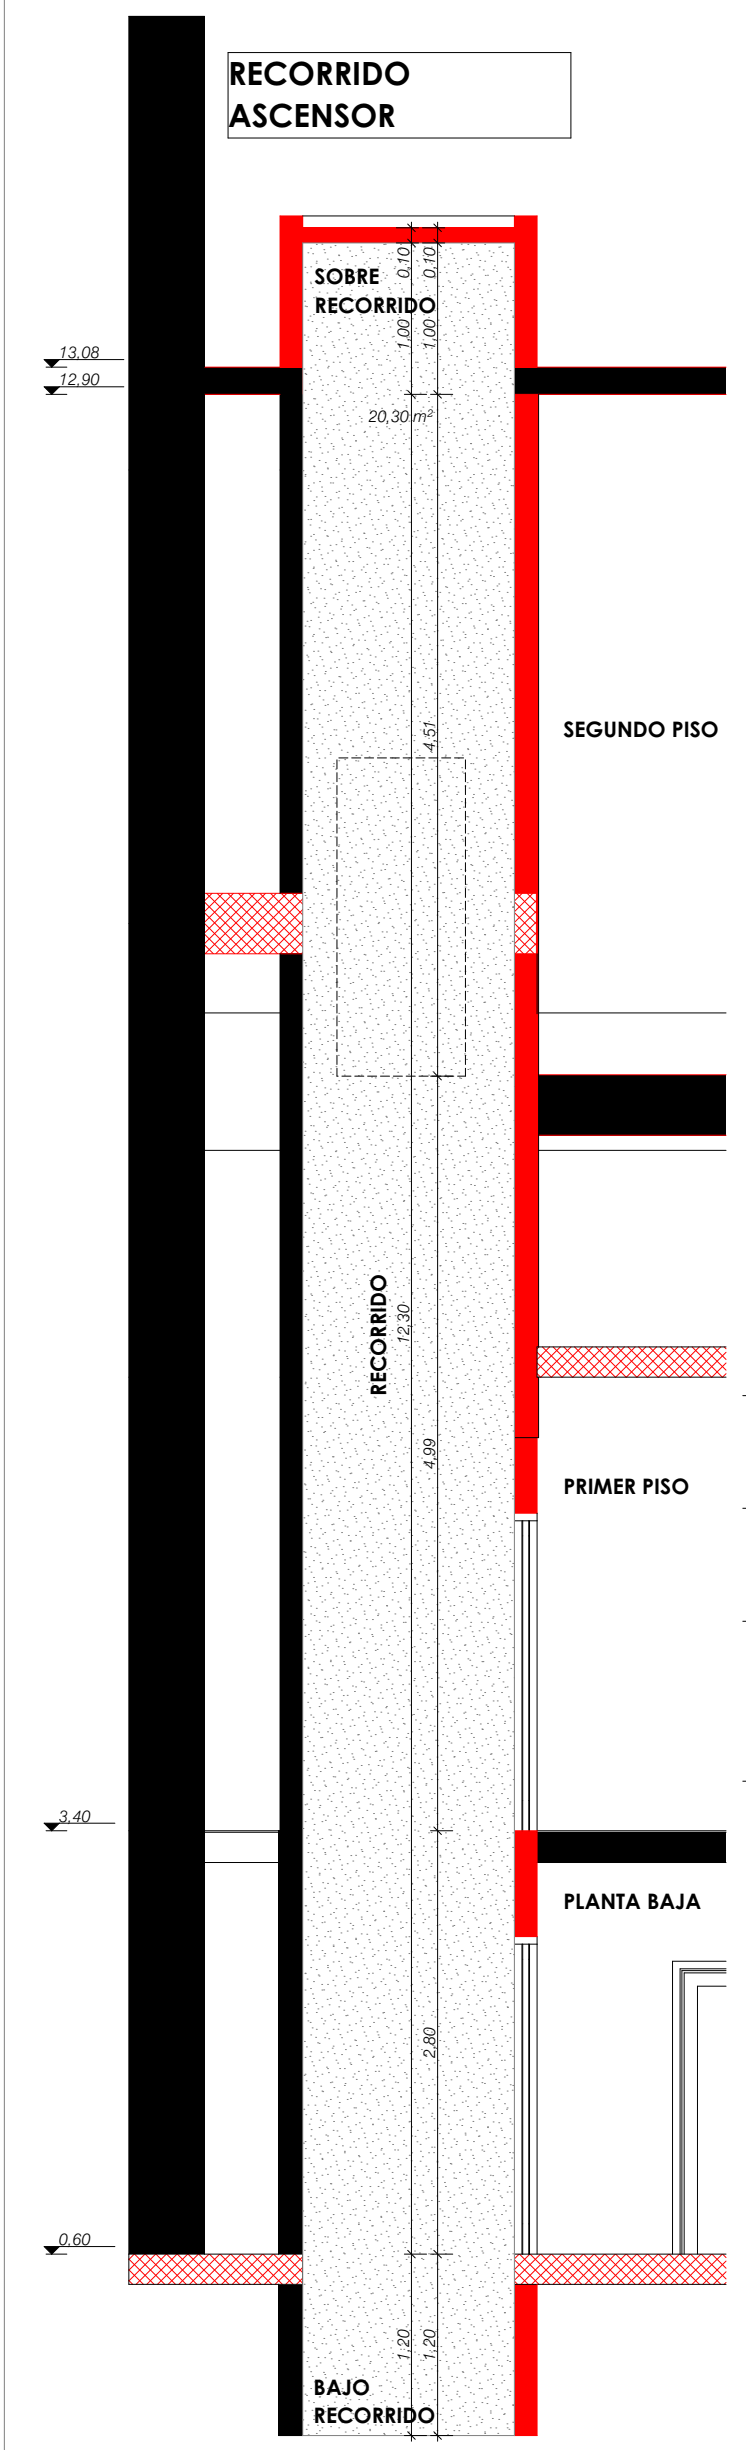

PLANTA 1º PISO

