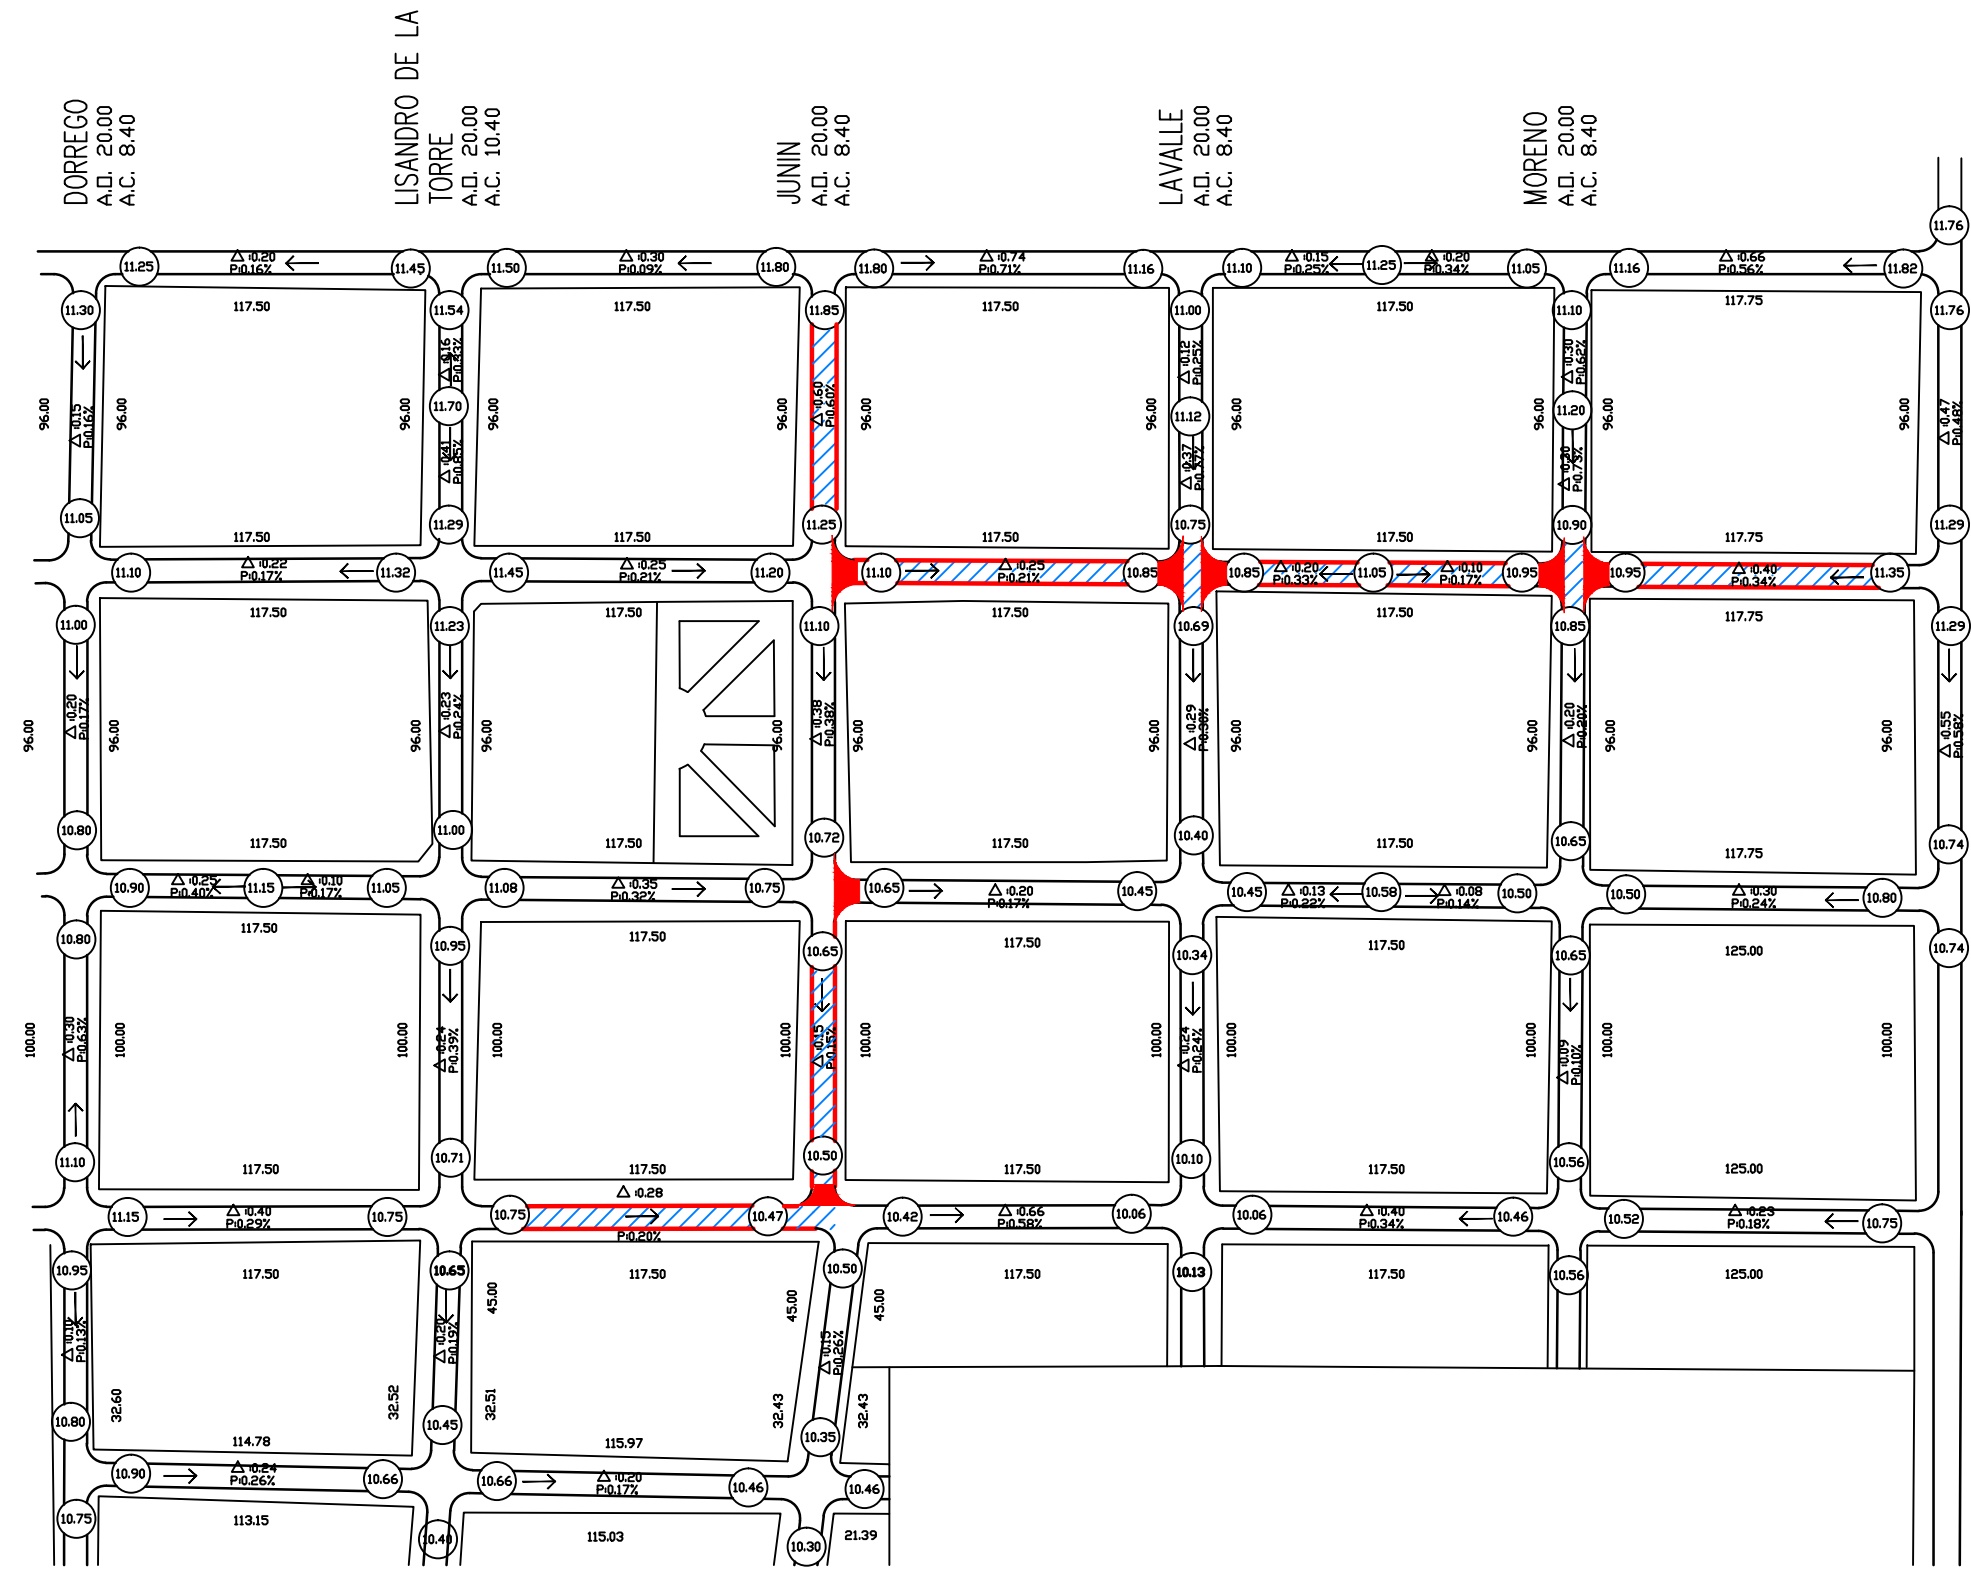


REFERENCIAS

- BADENES

⊙ (11.38) COTA DE CUNETA PAVIMENTO

▭ PAVIMENTO PROYECTADO

➔ DIRECCION DE PENDIENTES

▩ SUMIDEROS EXISTENTES

■ SUMIDEROS A CONSTRUIR
- ▲ COTA PINCHOTES

△ COTA PUNTOS FIJOS

A.O. ANCHO OFICIAL

A.C. ANCHO DE CALZADA

■ CORDON CUNETA Y ALETAS A EJECUTAR

▨ PERFILADO DE CALZADA

MUNICIPALIDAD DE VENADO TUERTO				
OBRA: 5º PLAN DE ACCESO A BARRIOS				
PLANO DE: PROYECTO DE PAVIMENTO - VILLA CASEY				PLANO N°: 2a
PROYECTO: O.P.	DIBUJO: D.O.P.	ESCALA: GRAFICA	FECHA: JULIO 2015	