


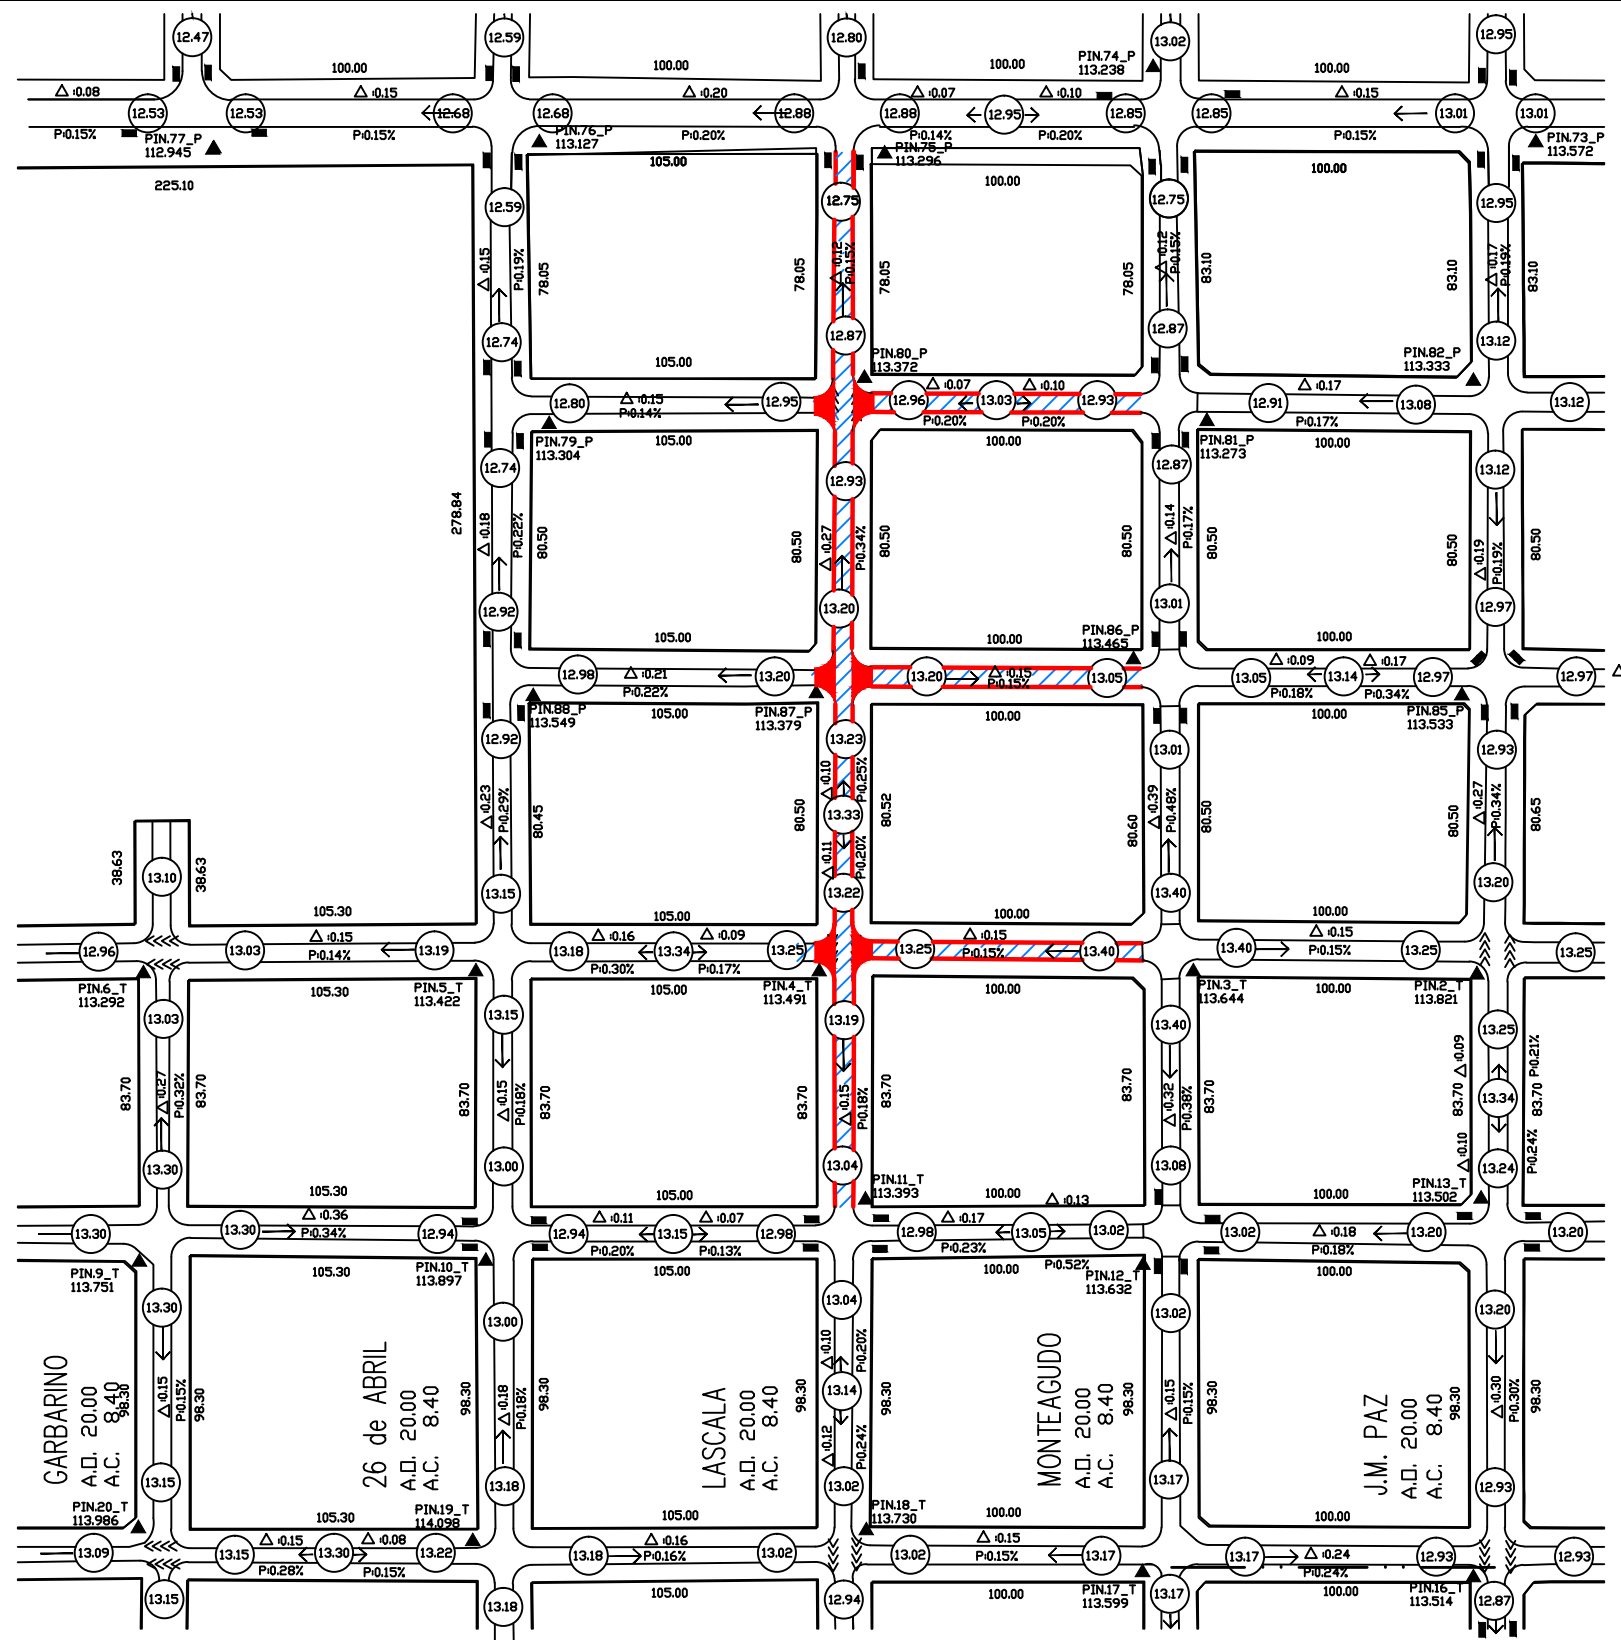

J. NEWBERY
A.D. 20.00
A.C. 8.40


PELLEGRINI
A.D. 20.00
A.C. 8.40

ITURRASPE
A.D. 20.00
A.C. 8.40

ROCA
A.D. 20.00
A.C. 8.40

RIVADAVIA
A.D. 20.00
A.C. 8.40

J.B. ALBERDI
A.D. 20.00
A.C. 8.40

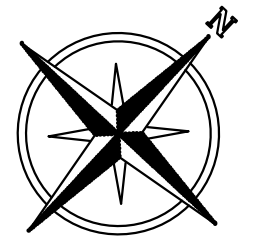

REFERENCIAS

- | | | | |
|---------|--------------------------|------|-----------------------------------|
| ===== | BADENES | ▲ | COTA PINCHOTES |
| (11.38) | COTA DE CUNETA PAVIMENTO | △ | COTA PUNTOS FIJOS |
| ▭ | PAVIMENTO PROYECTADO | A.D. | ANCHO OFICIAL |
| → | DIRECCION DE PENDIENTES | A.C. | ANCHO DE CALZADA |
| | SUMIDEROS EXISTENTES | ■ | CORDON CUNETA Y ALETAS A EJECUTAR |
| ■ | SUMIDEROS A CONSTRUIR | ▨ | PERFILADO DE CALZADA |

MUNICIPALIDAD DE VENADO TUERTO

OBRA: 5º PLAN DE ACCESO A BARRIOS

PLANO DE: PROYECTO DE PAVIMENTO - RIVADAVIA

PLANO N°:

PROYECTO:
O.P.

DIBUJO:
D.O.P.

ESCALA:
GRAFICA

FECHA:
JULIO 2015

2b