
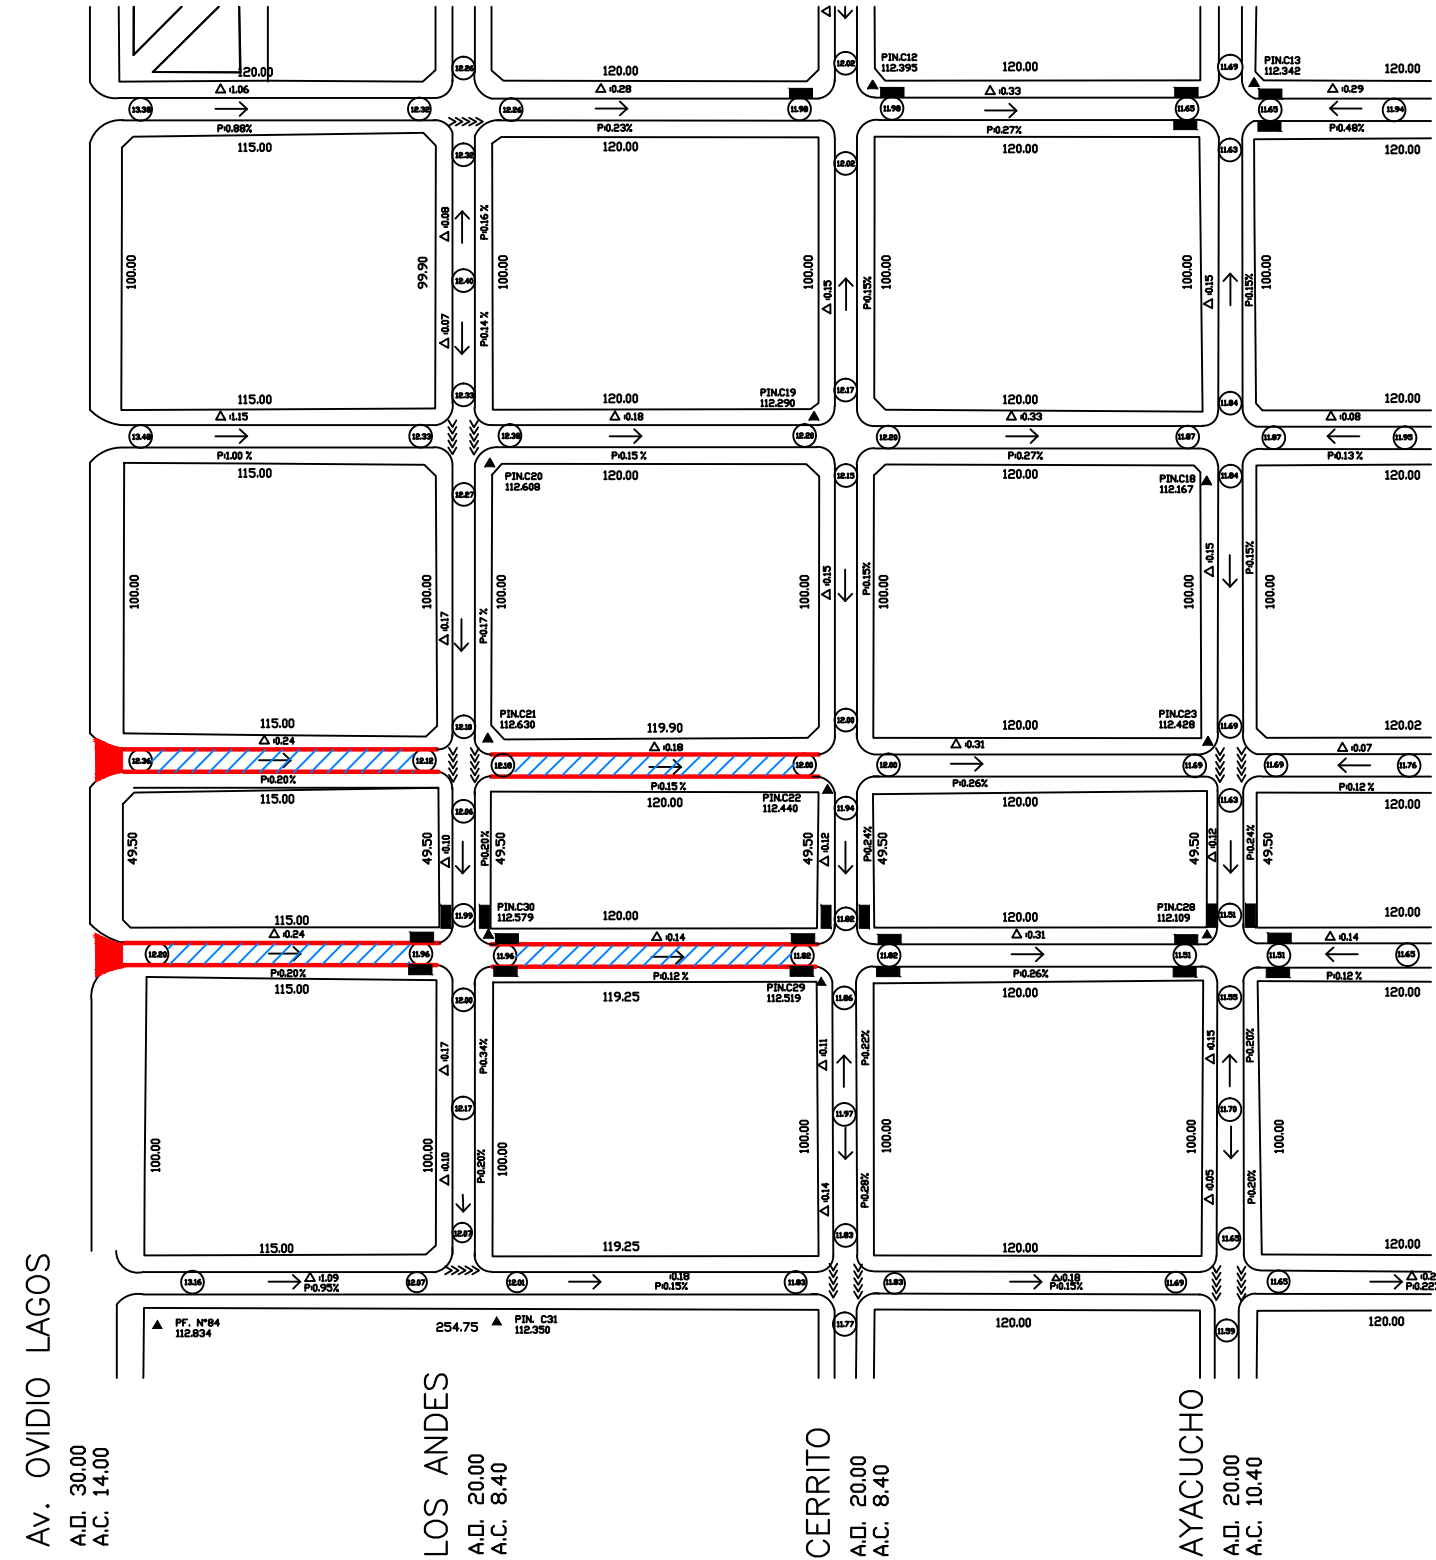


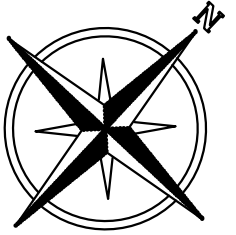

PTE. JUAN D. PERON
A.D. 20.00
A.C. 10.40

J.B. ITURBIDE
A.D. 20.00
A.C. 8.40

TURNER
A.D. 20.00
A.C. 8.40

BRETT
A.D. 20.00
A.C. 8.40

VUELTA DE OBLIGADO
A.D. 20.00
A.C. 10.40

REFERENCIAS

- ===== BADENES

(11.38) COTA DE CUNETA PAVIMENTO

PAVIMENTO PROYECTADO

→ DIRECCION DE PENDIENTES

||||| SUMIDEROS EXISTENTES

■ SUMIDEROS A CONSTRUIR
- ▲ COTA PINCHOTES

△ COTA PUNTOS FIJOS

A.D. ANCHO OFICIAL

A.C. ANCHO DE CALZADA

CORDON CUNETA Y ALETAS A EJECUTAR

PERFILADO DE CALZADA

MUNICIPALIDAD DE VENADO TUERTO				
OBRA: 5º PLAN DE ACCESO A BARRIOS				
PLANO DE: PROYECTO DE PAVIMENTO - TIRO FEDERAL				PLANO N°: 2c
PROYECTO: O.P.	DIBUJO: D.O.P.	ESCALA: GRAFICA	FECHA: JULIO 2015	