


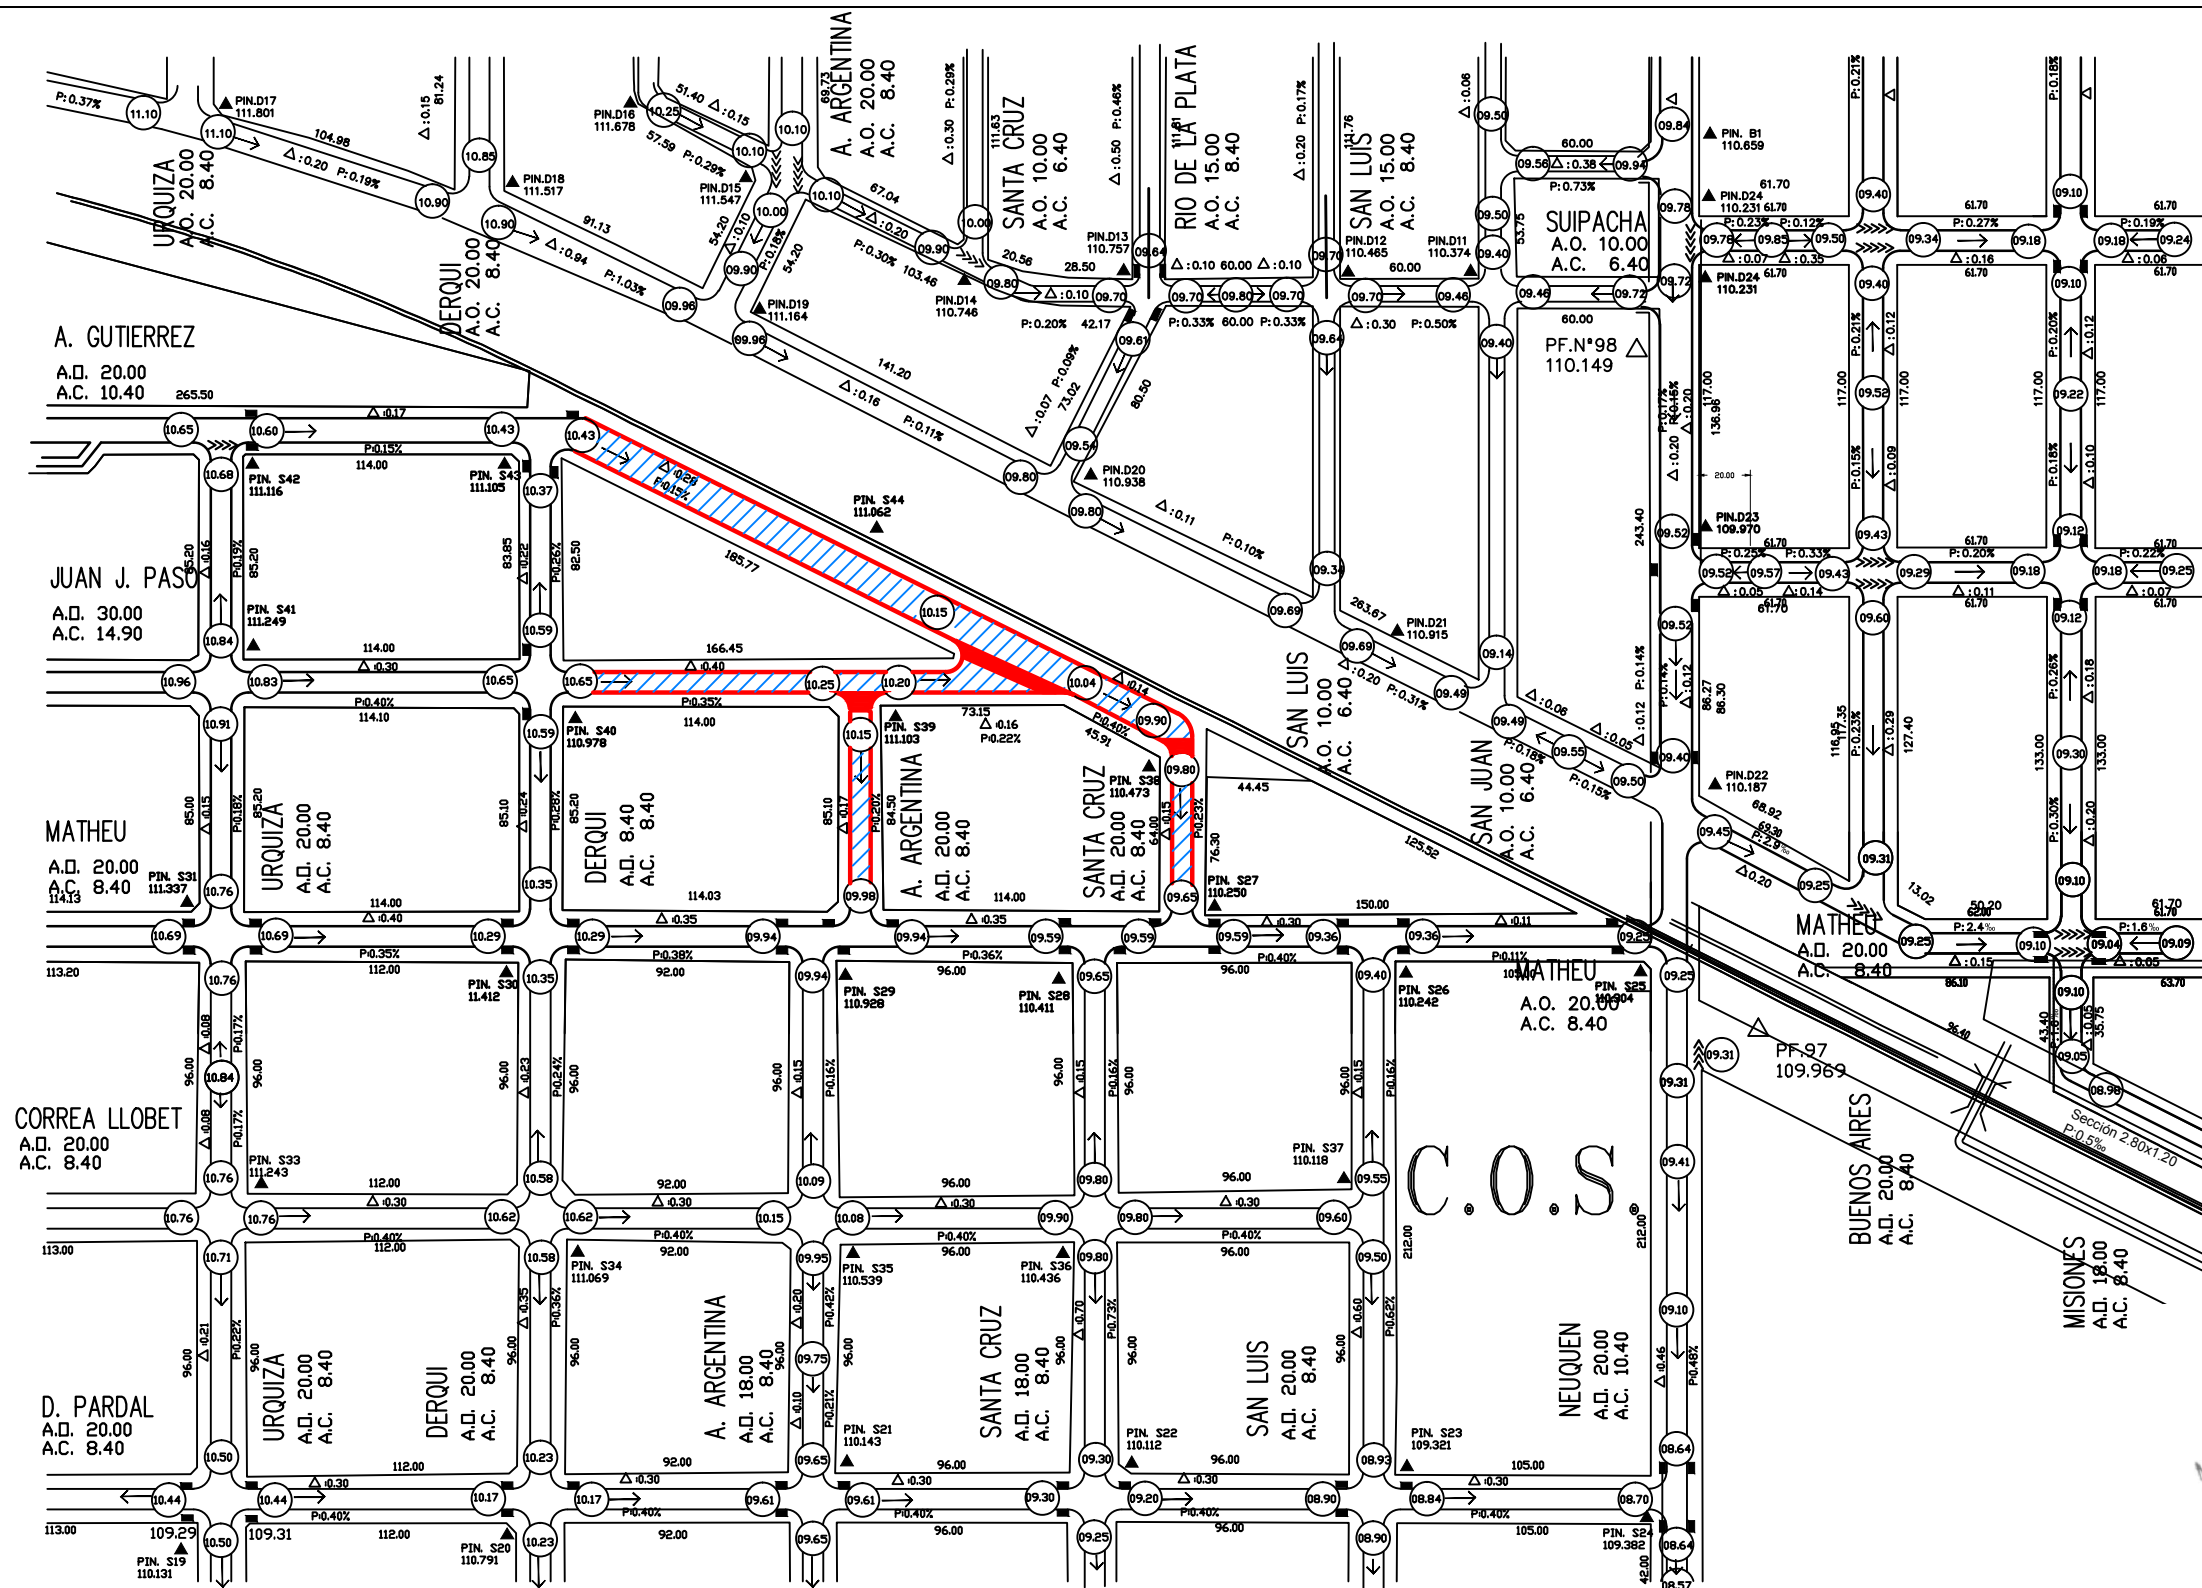

REFERENCIAS

=====	BADENES	▲	COTA PINCHOTES
(11.38)	COTA DE CUNETA PAVIMENTO	△	COTA PUNTOS FIJOS
▬	PAVIMENTO PROYECTADO	A.O.	ANCHO OFICIAL
→	DIRECCION DE PENDIENTES	A.C.	ANCHO DE CALZADA
	SUMIDEROS EXISTENTES	■	CORDON CUNETA Y ALETAS A EJECUTAR
■	SUMIDEROS A CONSTRUIR	▨	PERFILADO DE CALZADA

MUNICIPALIDAD DE VENADO TUERTO

OBRA: 5º PLAN DE ACCESO A BARRIOS

PLANO DE: PROYECTO DE PAVIMENTO - A. GUTIERREZ

PLANO N°:

PROYECTO:
O.P.

DIBUJO:
D.O.P.

ESCALA:
GRAFICA

FECHA:
JULIO 2015

2e