
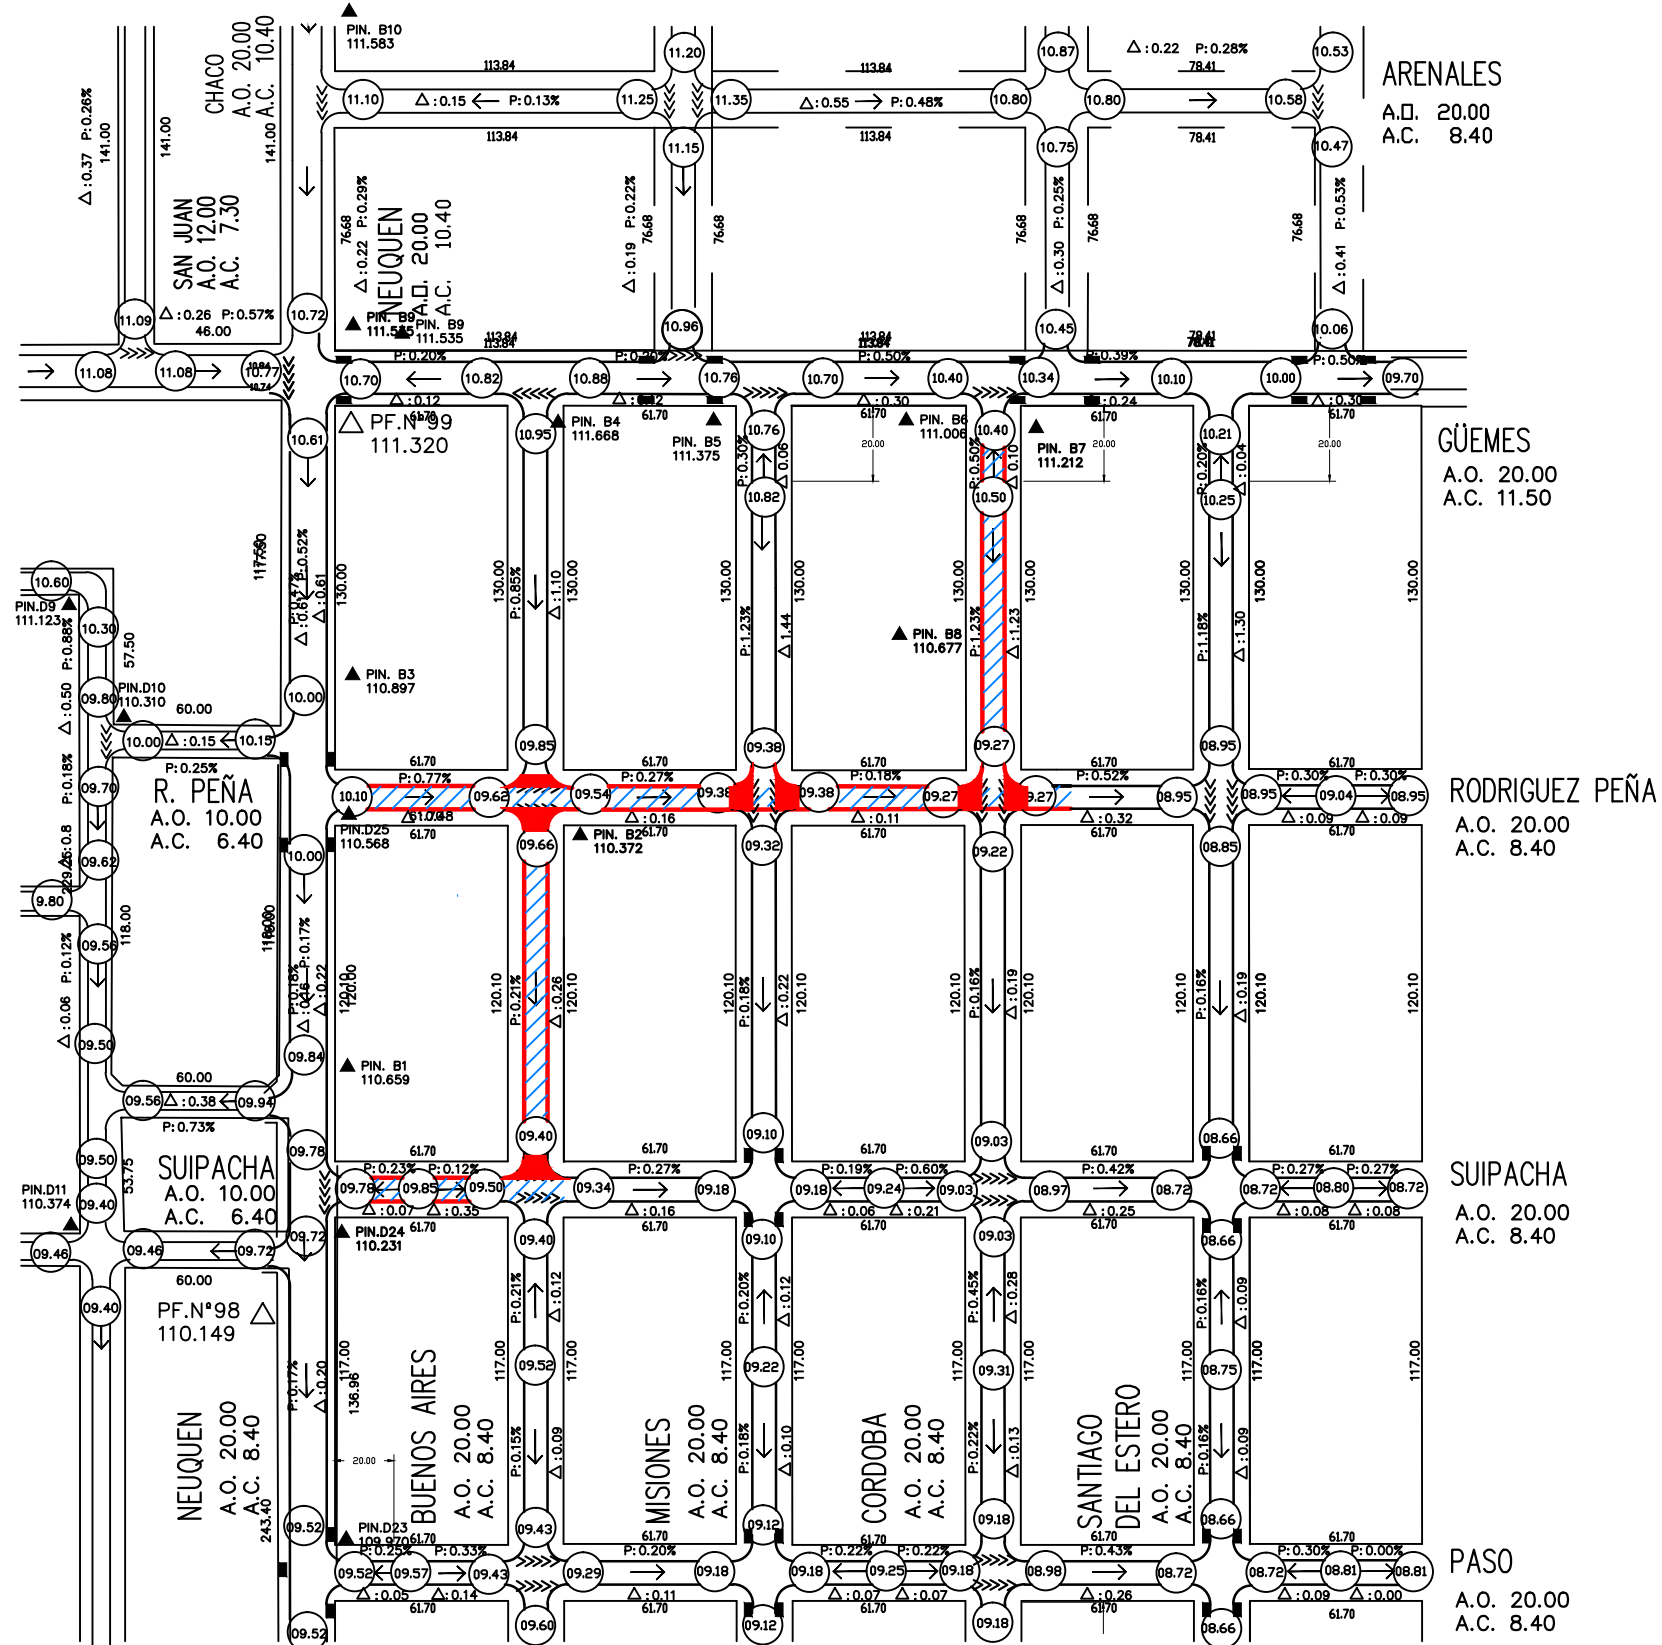


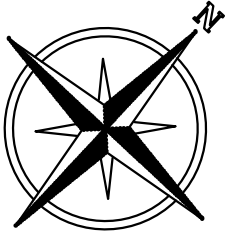

REFERENCIAS

- | | | | |
|---------|--------------------------|------|-----------------------------------|
| ➤➤➤➤ | BADENES | ▲ | COTA PINCHOTES |
| ⊙ 11.38 | COTA DE CUNETA PAVIMENTO | △ | COTA PUNTOS FIJOS |
| ▭ | PAVIMENTO PROYECTADO | A.O. | ANCHO OFICIAL |
| → | DIRECCION DE PENDIENTES | A.C. | ANCHO DE CALZADA |
| ▤▤▤▤ | SUMIDEROS EXISTENTES | ■ | CORDON CUNETA Y ALETAS A EJECUTAR |
| ■ | SUMIDEROS A CONSTRUIR | ▨▨▨▨ | PERFILADO DE CALZADA |

MUNICIPALIDAD DE VENADO TUERTO

OBRA: 5º PLAN DE ACCESO A BARRIOS

PLANO DE: PROYECTO DE PAVIMENTO - M.M. GÜEMES

PLANO N°:

PROYECTO:
O.P.

DIBUJO:
D.O.P.

ESCALA:
GRAFICA

FECHA:
JULIO 2015

2f