
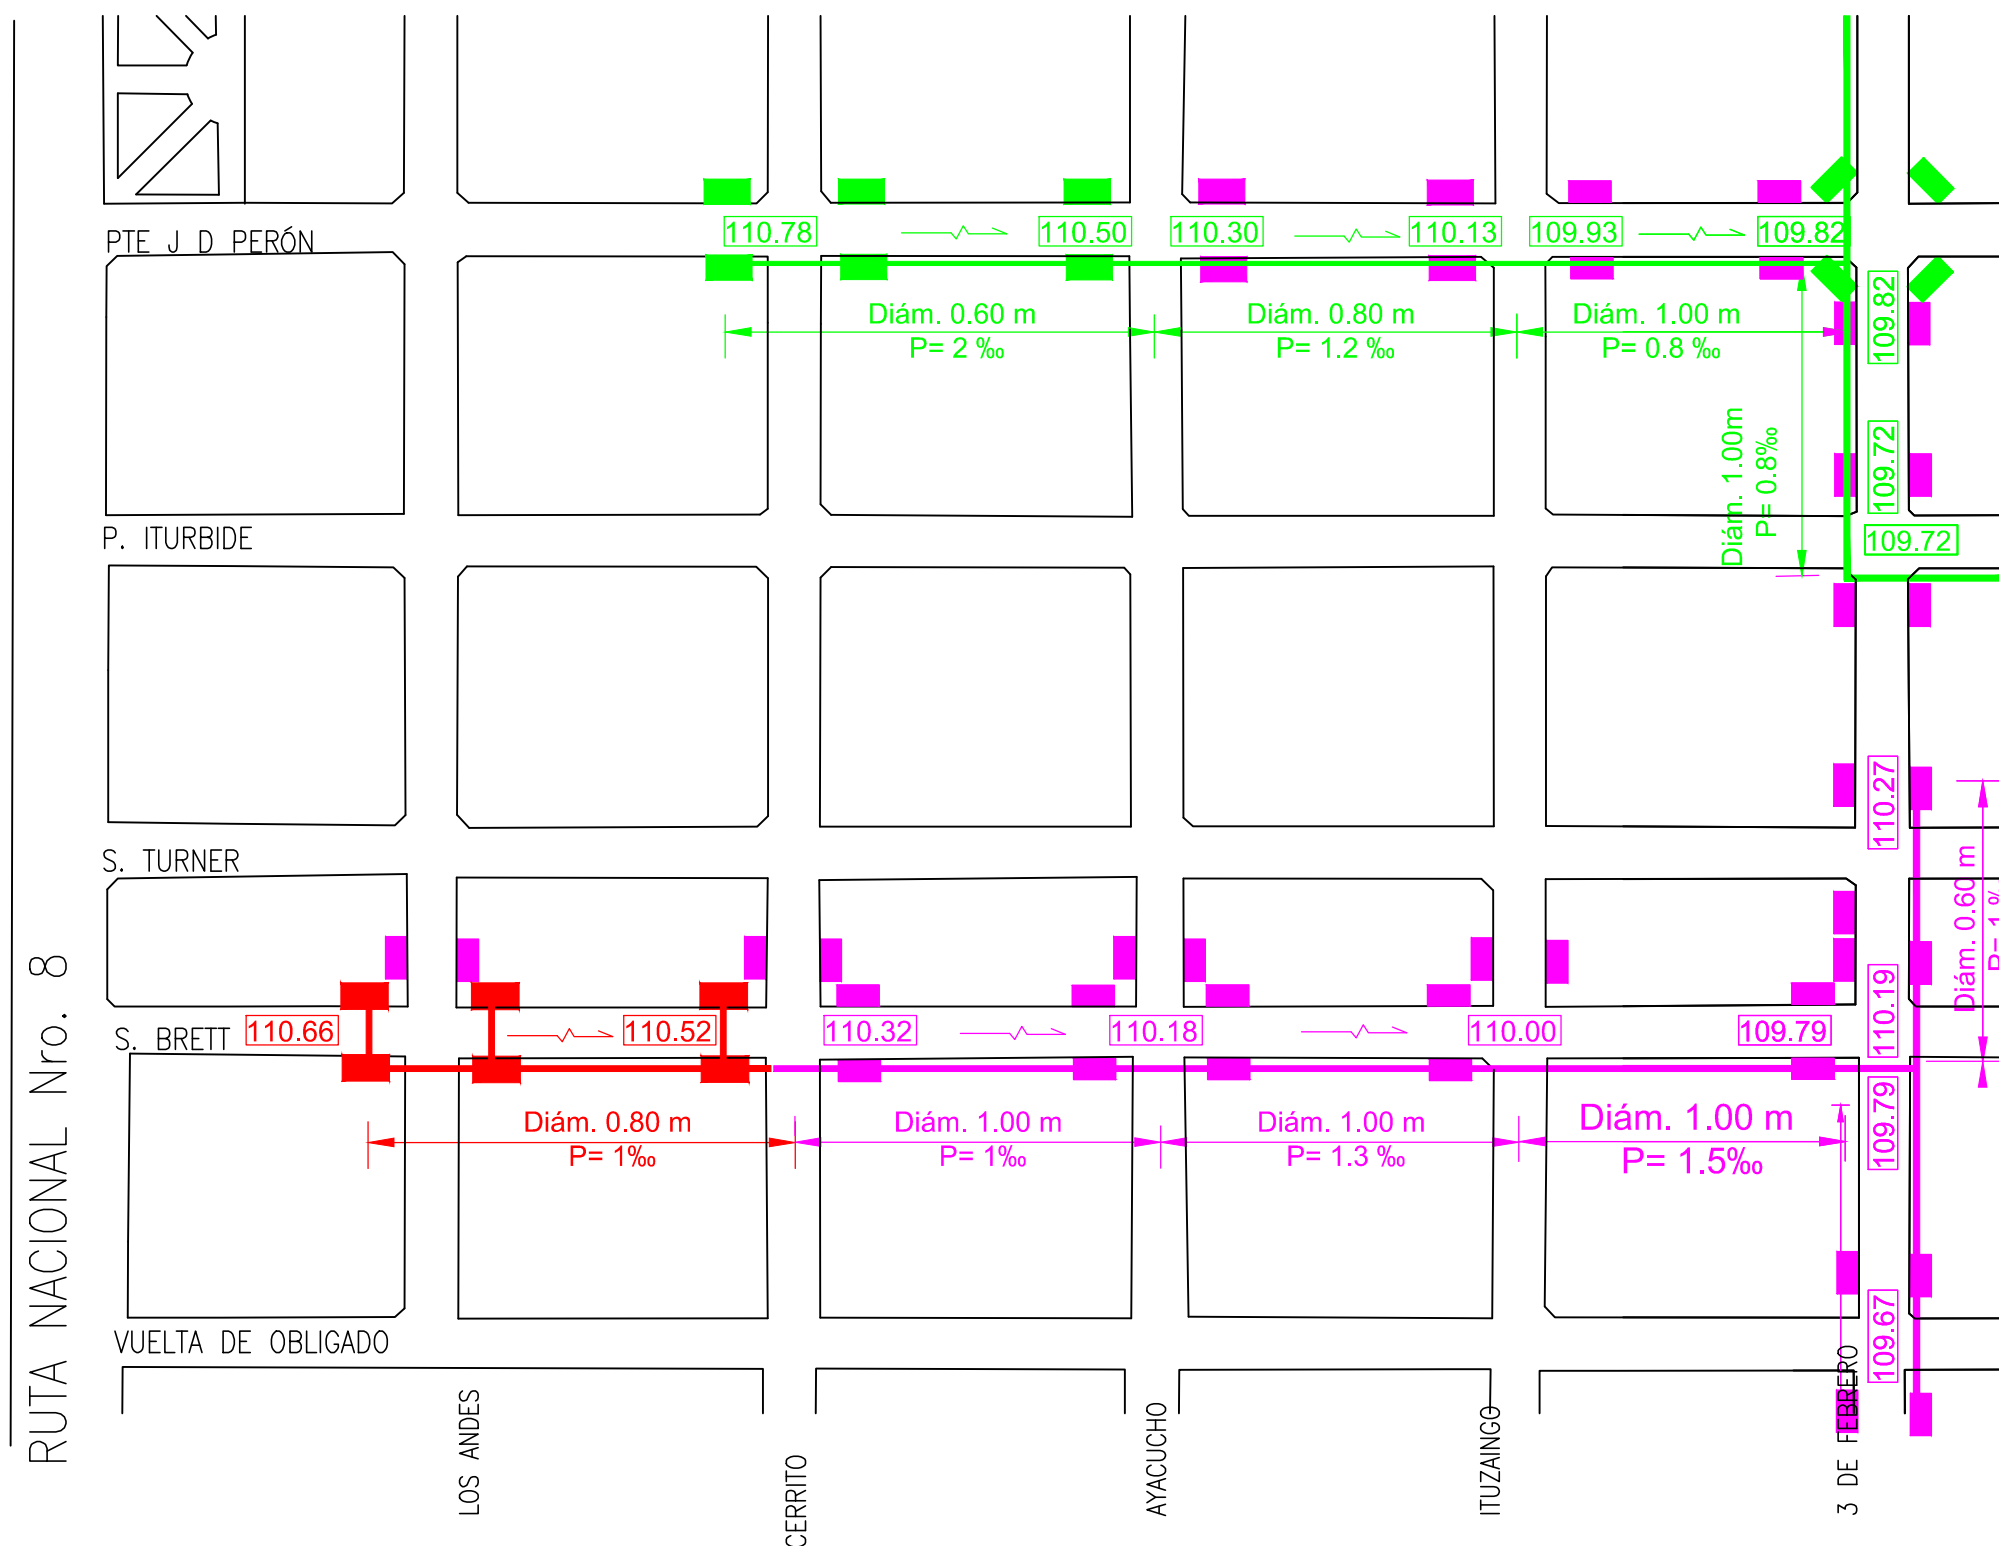


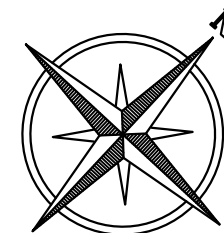

REFERENCIAS

- | | | | |
|--|----------------------|--------------|-----------------------|
| | DESAGÜES EXISTENTES | | SUMIDEROS EXISTENTES |
| | DESAGÜES A CONSTRUIR | | SUMIDEROS PROYECTADOS |
| | DESAGÜES A EJECUTAR | | SUMIDEROS A EJECUTAR |
| | 107.45 | COTA DESAGUE | |

MUNICIPALIDAD DE VENADO TUERTO

OBRA: 5º PLAN DE ACCESO A BARRIOS

PLANO DE: PROYECTO DE DESAGÜES - TIRO FEDERAL

PLANO Nº:

PROYECTO:
O.P.

DIBUJO:
D.O.P.

ESCALA:
GRAFICA

FECHA:
JULIO 2015

3a