


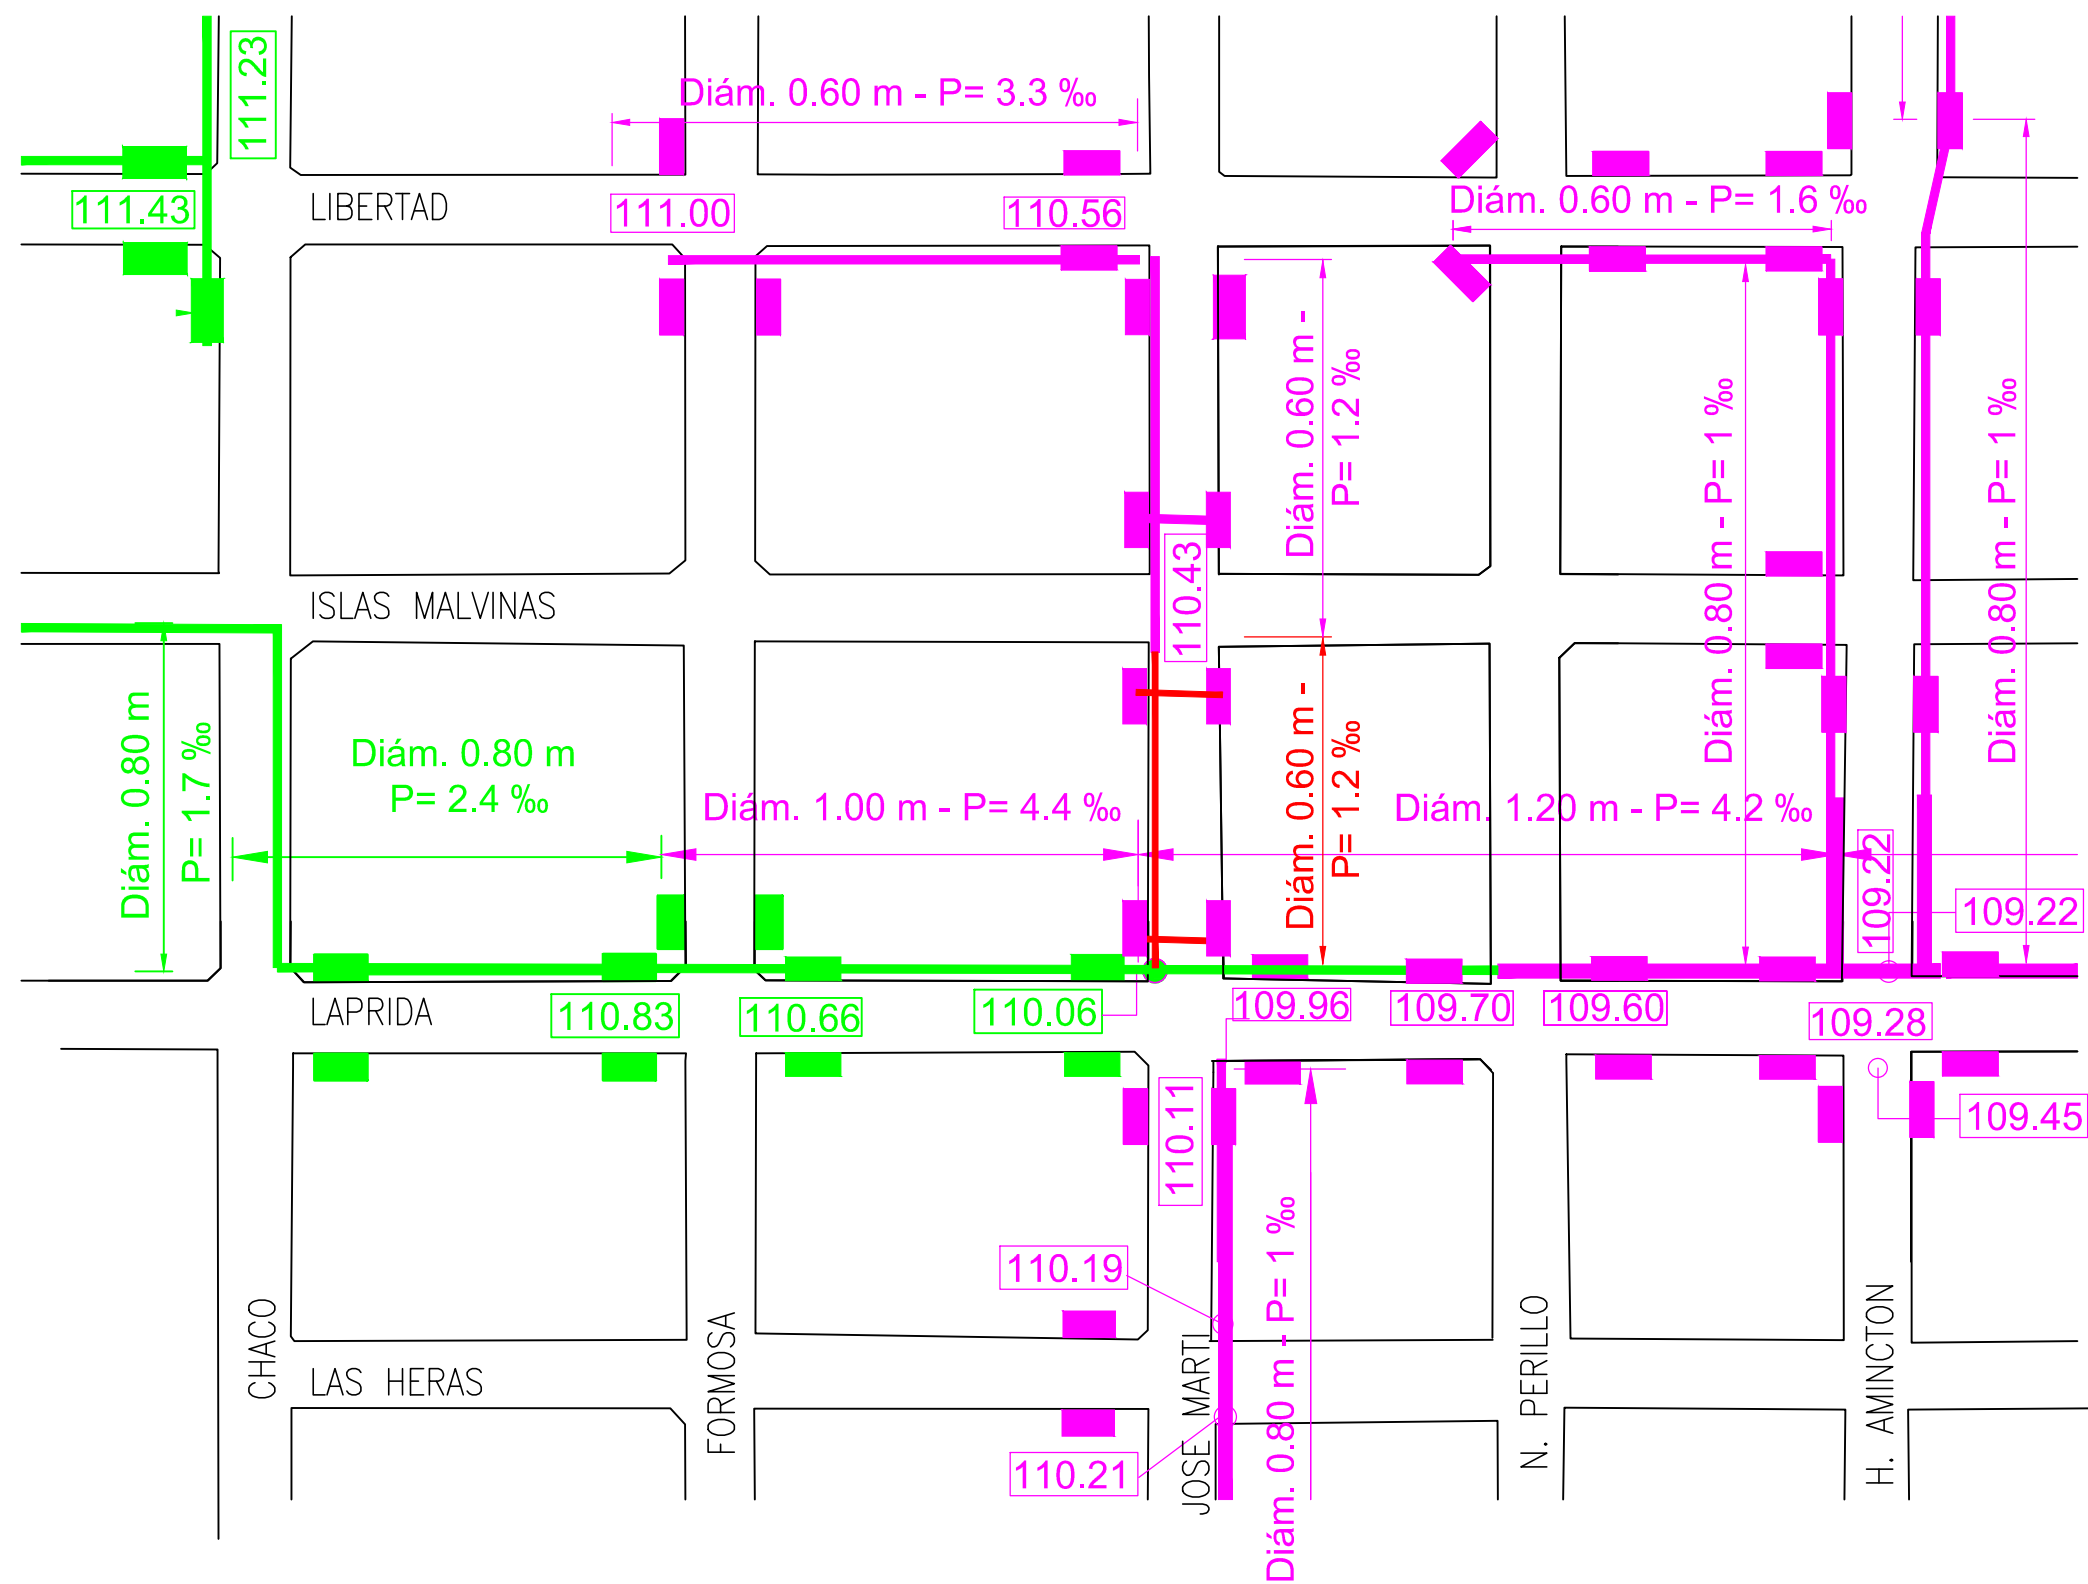

REFERENCIAS

DESAGÜES EXISTENTES	SUMIDEROS EXISTENTES
DESAGÜES A CONSTRUIR	SUMIDEROS PROYECTADOS
DESAGÜES A EJECUTAR	SUMIDEROS A EJECUTAR
COTA DESAGUE	

MUNICIPALIDAD DE VENADO TUERTO

OBRA: 5º PLAN DE ACCESO A BARRIOS

PLANO DE: PROYECTO DE DESAGÜES - Bº CIUDAD NUEVA

PLANO Nº:

PROYECTO:
O.P.

DIBUJO:
D.O.P.

ESCALA:
GRAFICA

FECHA:
JULIO 2015

3d