
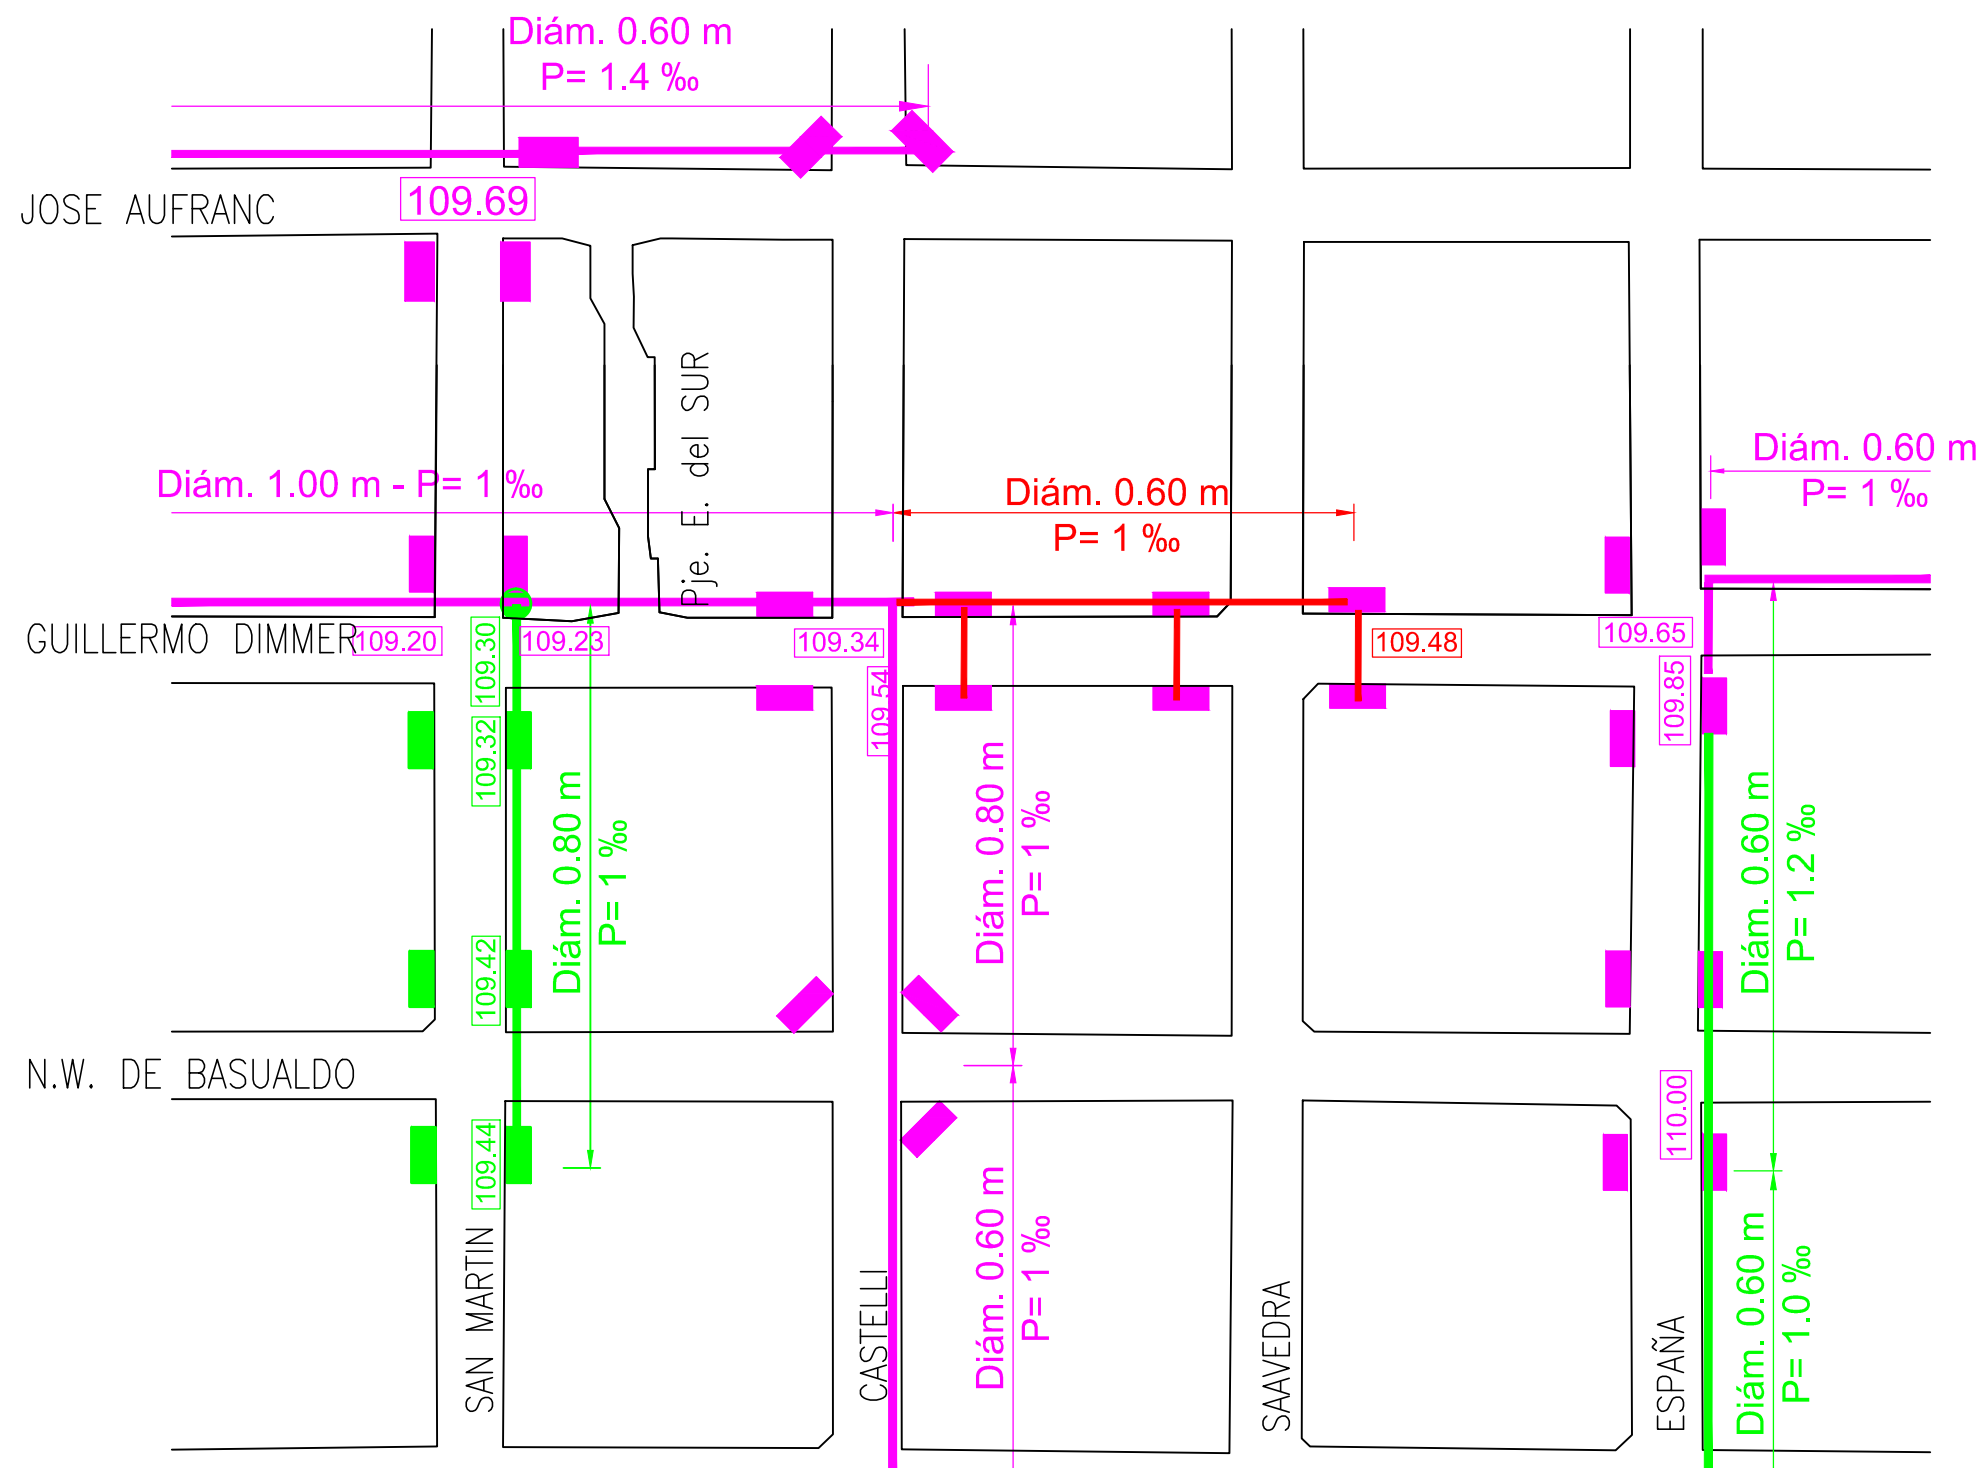


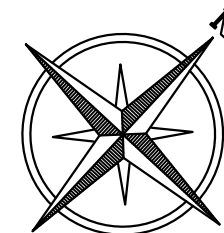

REFERENCIAS

- | | |
|----------------------|-----------------------|
| DESAGÜES EXISTENTES | SUMIDEROS EXISTENTES |
| DESAGÜES A CONSTRUIR | SUMIDEROS PROYECTADOS |
| DESAGÜES A EJECUTAR | SUMIDEROS A EJECUTAR |
| COTA DESAGUE | |

MUNICIPALIDAD DE VENADO TUERTO

OBRA: 5º PLAN DE ACCESO A BARRIOS

PLANO DE: PROYECTO DE DESAGÜES - Bº MALVINAS ARGENTINAS

PLANO Nº:

PROYECTO:
O.P.

DIBUJO:
D.O.P.

ESCALA:
GRAFICA

FECHA:
JULIO 2015

3e