

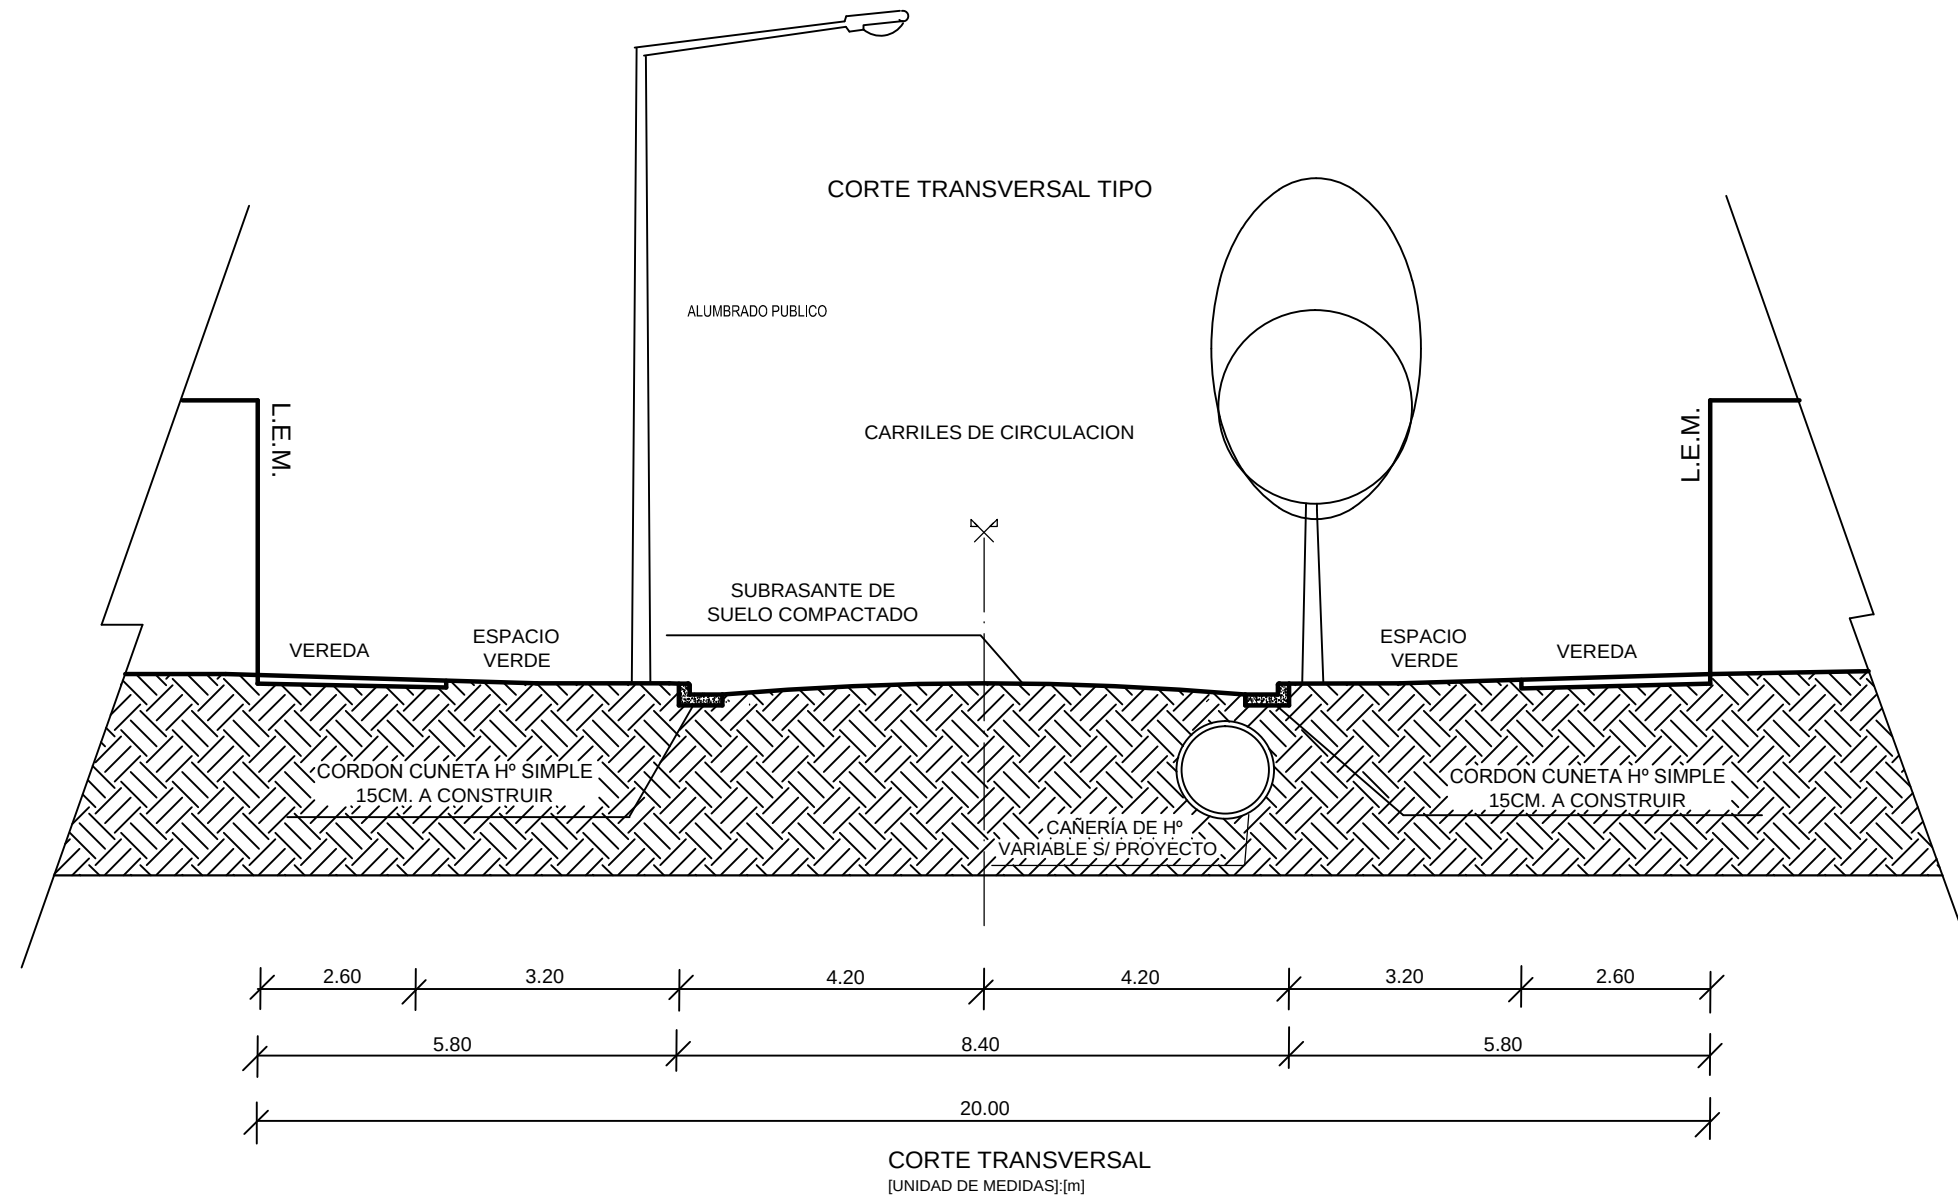


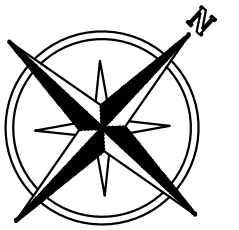

DETALLE CORDON CUNETTA
[UNIDAD DE MEDIDAS]:[m]

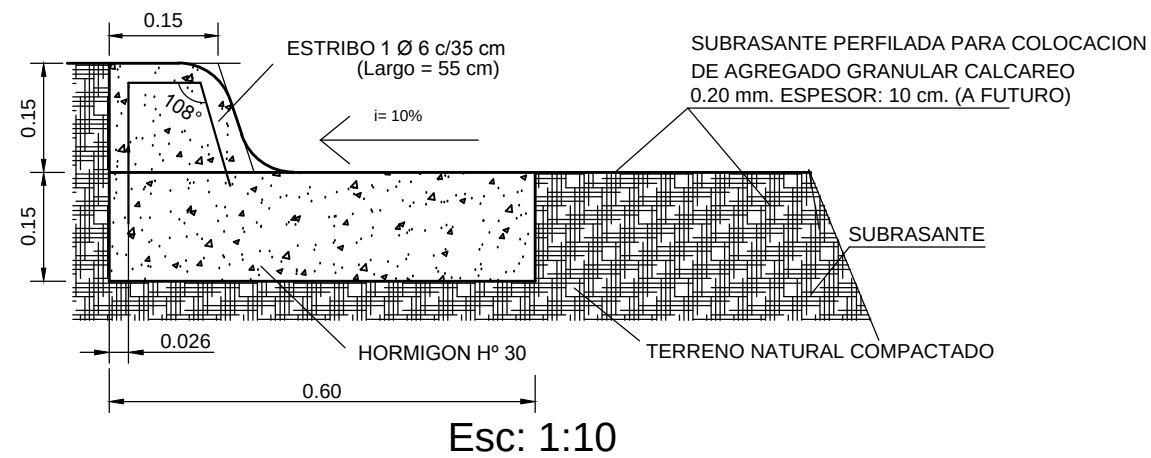

MUNICIPALIDAD DE VENADO TUERTO

OBRA: 5° PLAN DE ACCESO A BARRIOS

PLANO DE: CORTE TRANSVERSAL TIPO

PLANO N°:

PROYECTO:
O.P.

DIBUJO:
D.O.P.

ESCALA:
1:100

FECHA:
JULIO 2015

4