


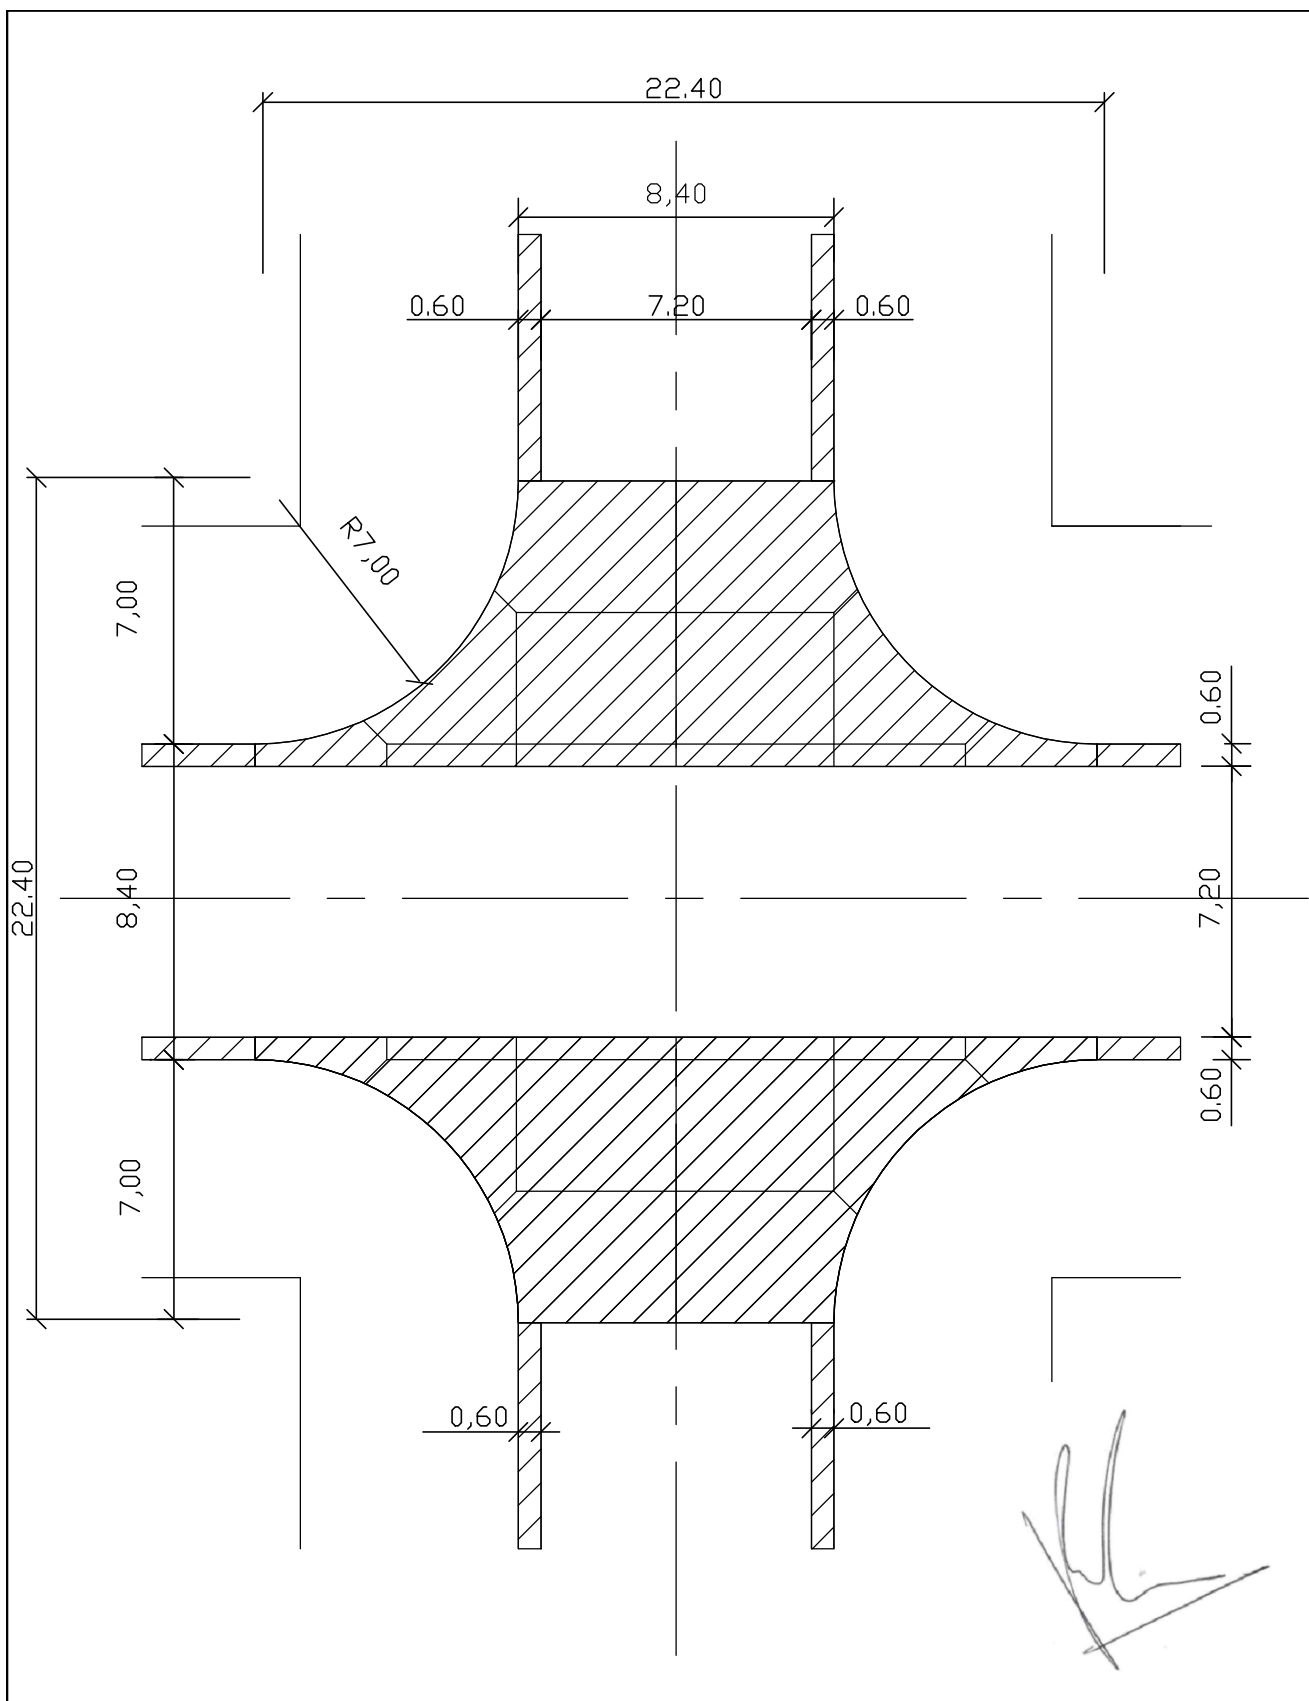

MUNICIPALIDAD DE VENADO TUERTO

OBRA: 5º PLAN DE ACCESO A BARRIOS

PLANO DE: DETALLE ALETAS 8.40m

PLANO N°:

PROYECTO:
O.P.

DIBUJO:
D.O.P.

ESCALA:
1:200

FECHA:
JULIO 2015

7