



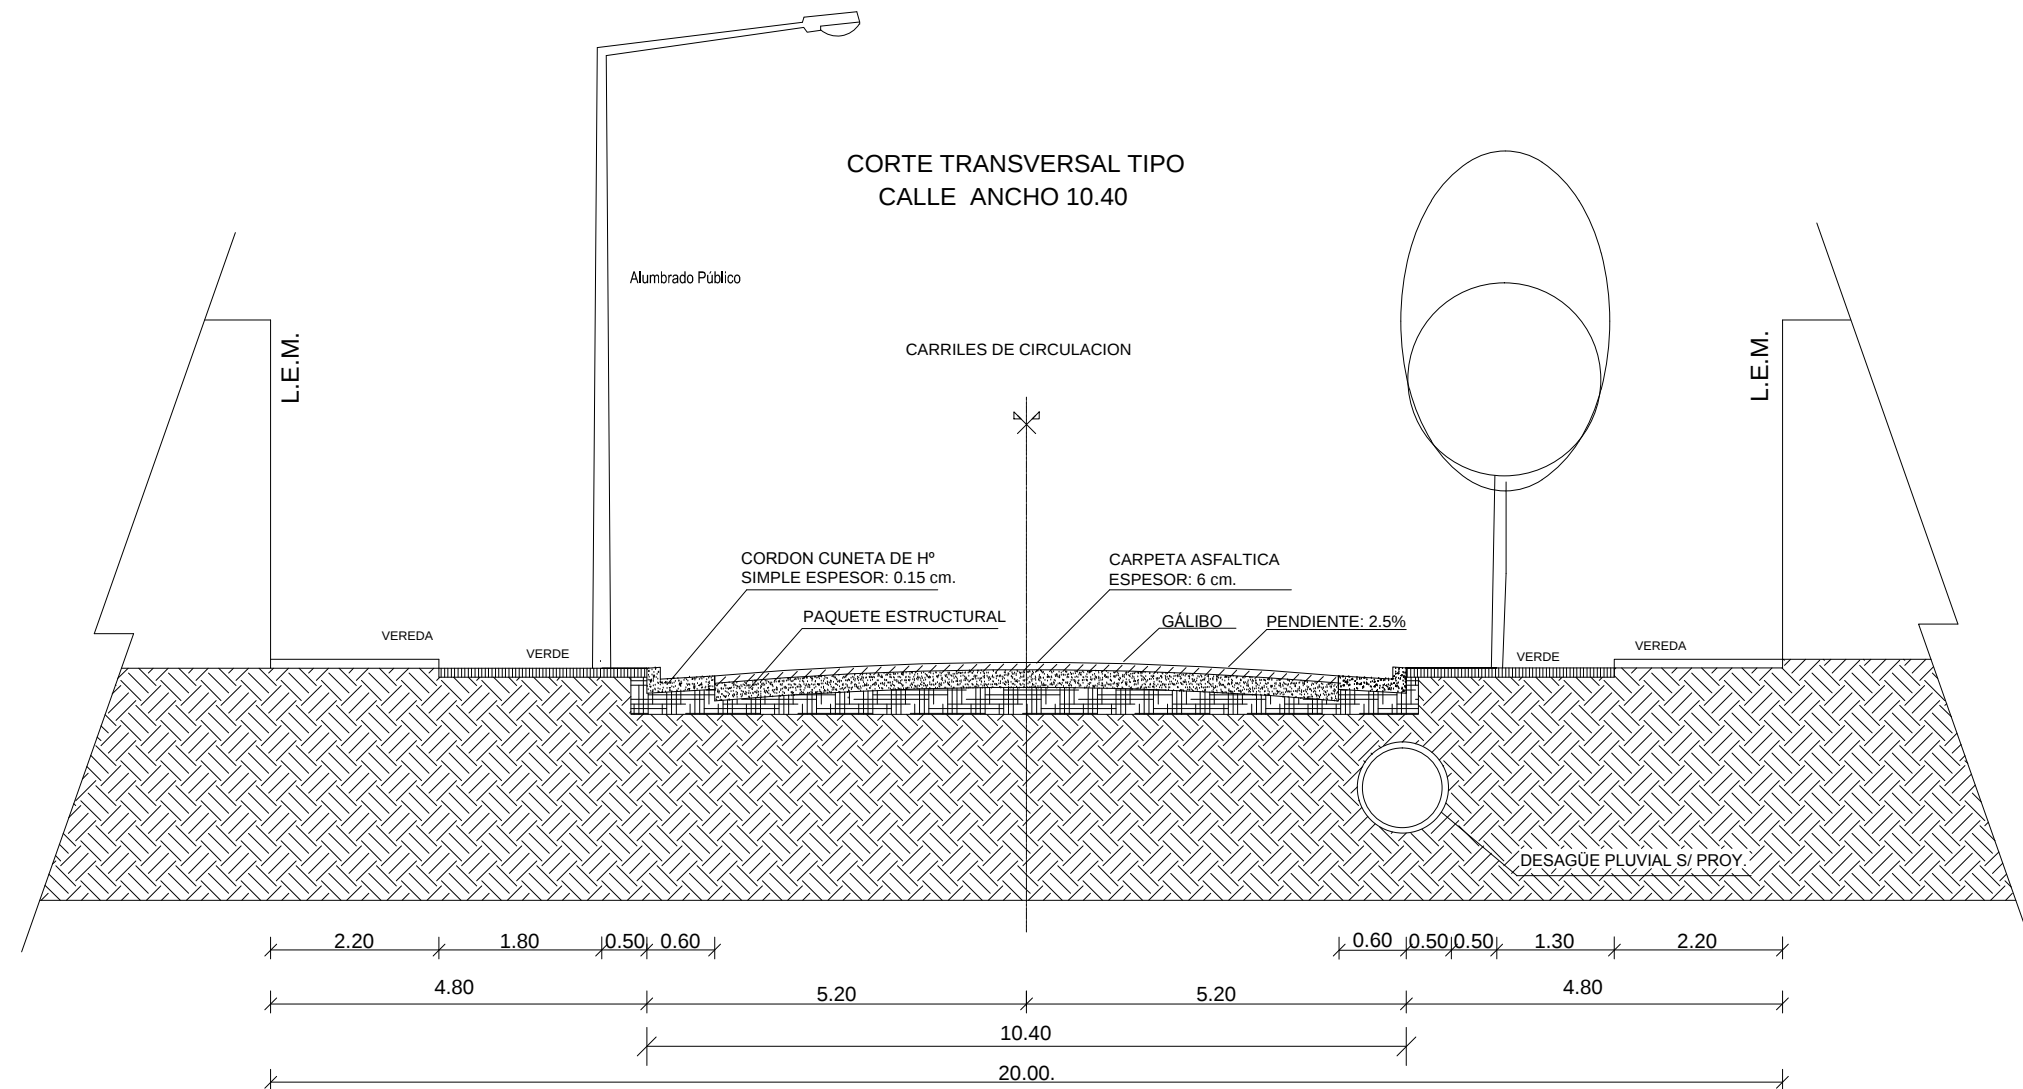

DETALLE CORDON CUNETA
[UNIDAD DE MEDIDAS]:[m]

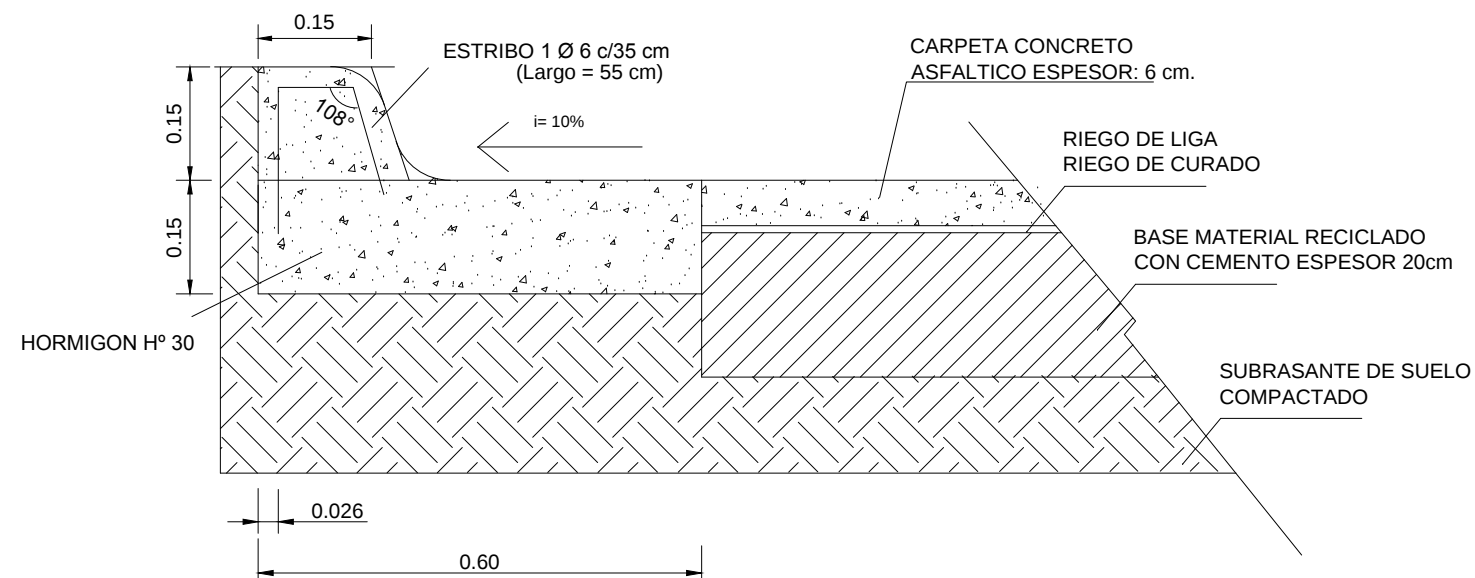

Esc: 1:10

CORTE TRANSVERSAL
[UNIDAD DE MEDIDAS]:[m]

Ing. PABLO RADA
Secretario de Obras Públicas

MUNICIPALIDAD DE VENADO TUERTO

OBRA: 6° PLAN DE ACCESO A BARRIOS

PLANO DE: CORTE TRANSVERSAL TIPO - 10.40m

PLANO N°:

PROYECTO:
O.P.

DIBUJO:
D.O.P.

ESCALA:
1:100

FECHA:
JULIO 2015

4a