


NOTA:  
 PLANO PARA LICITACIÓN  
 NO APTO PARA  
 CONSTRUCCIÓN

VERIFICAR MEDIDAS EN  
 OBRA

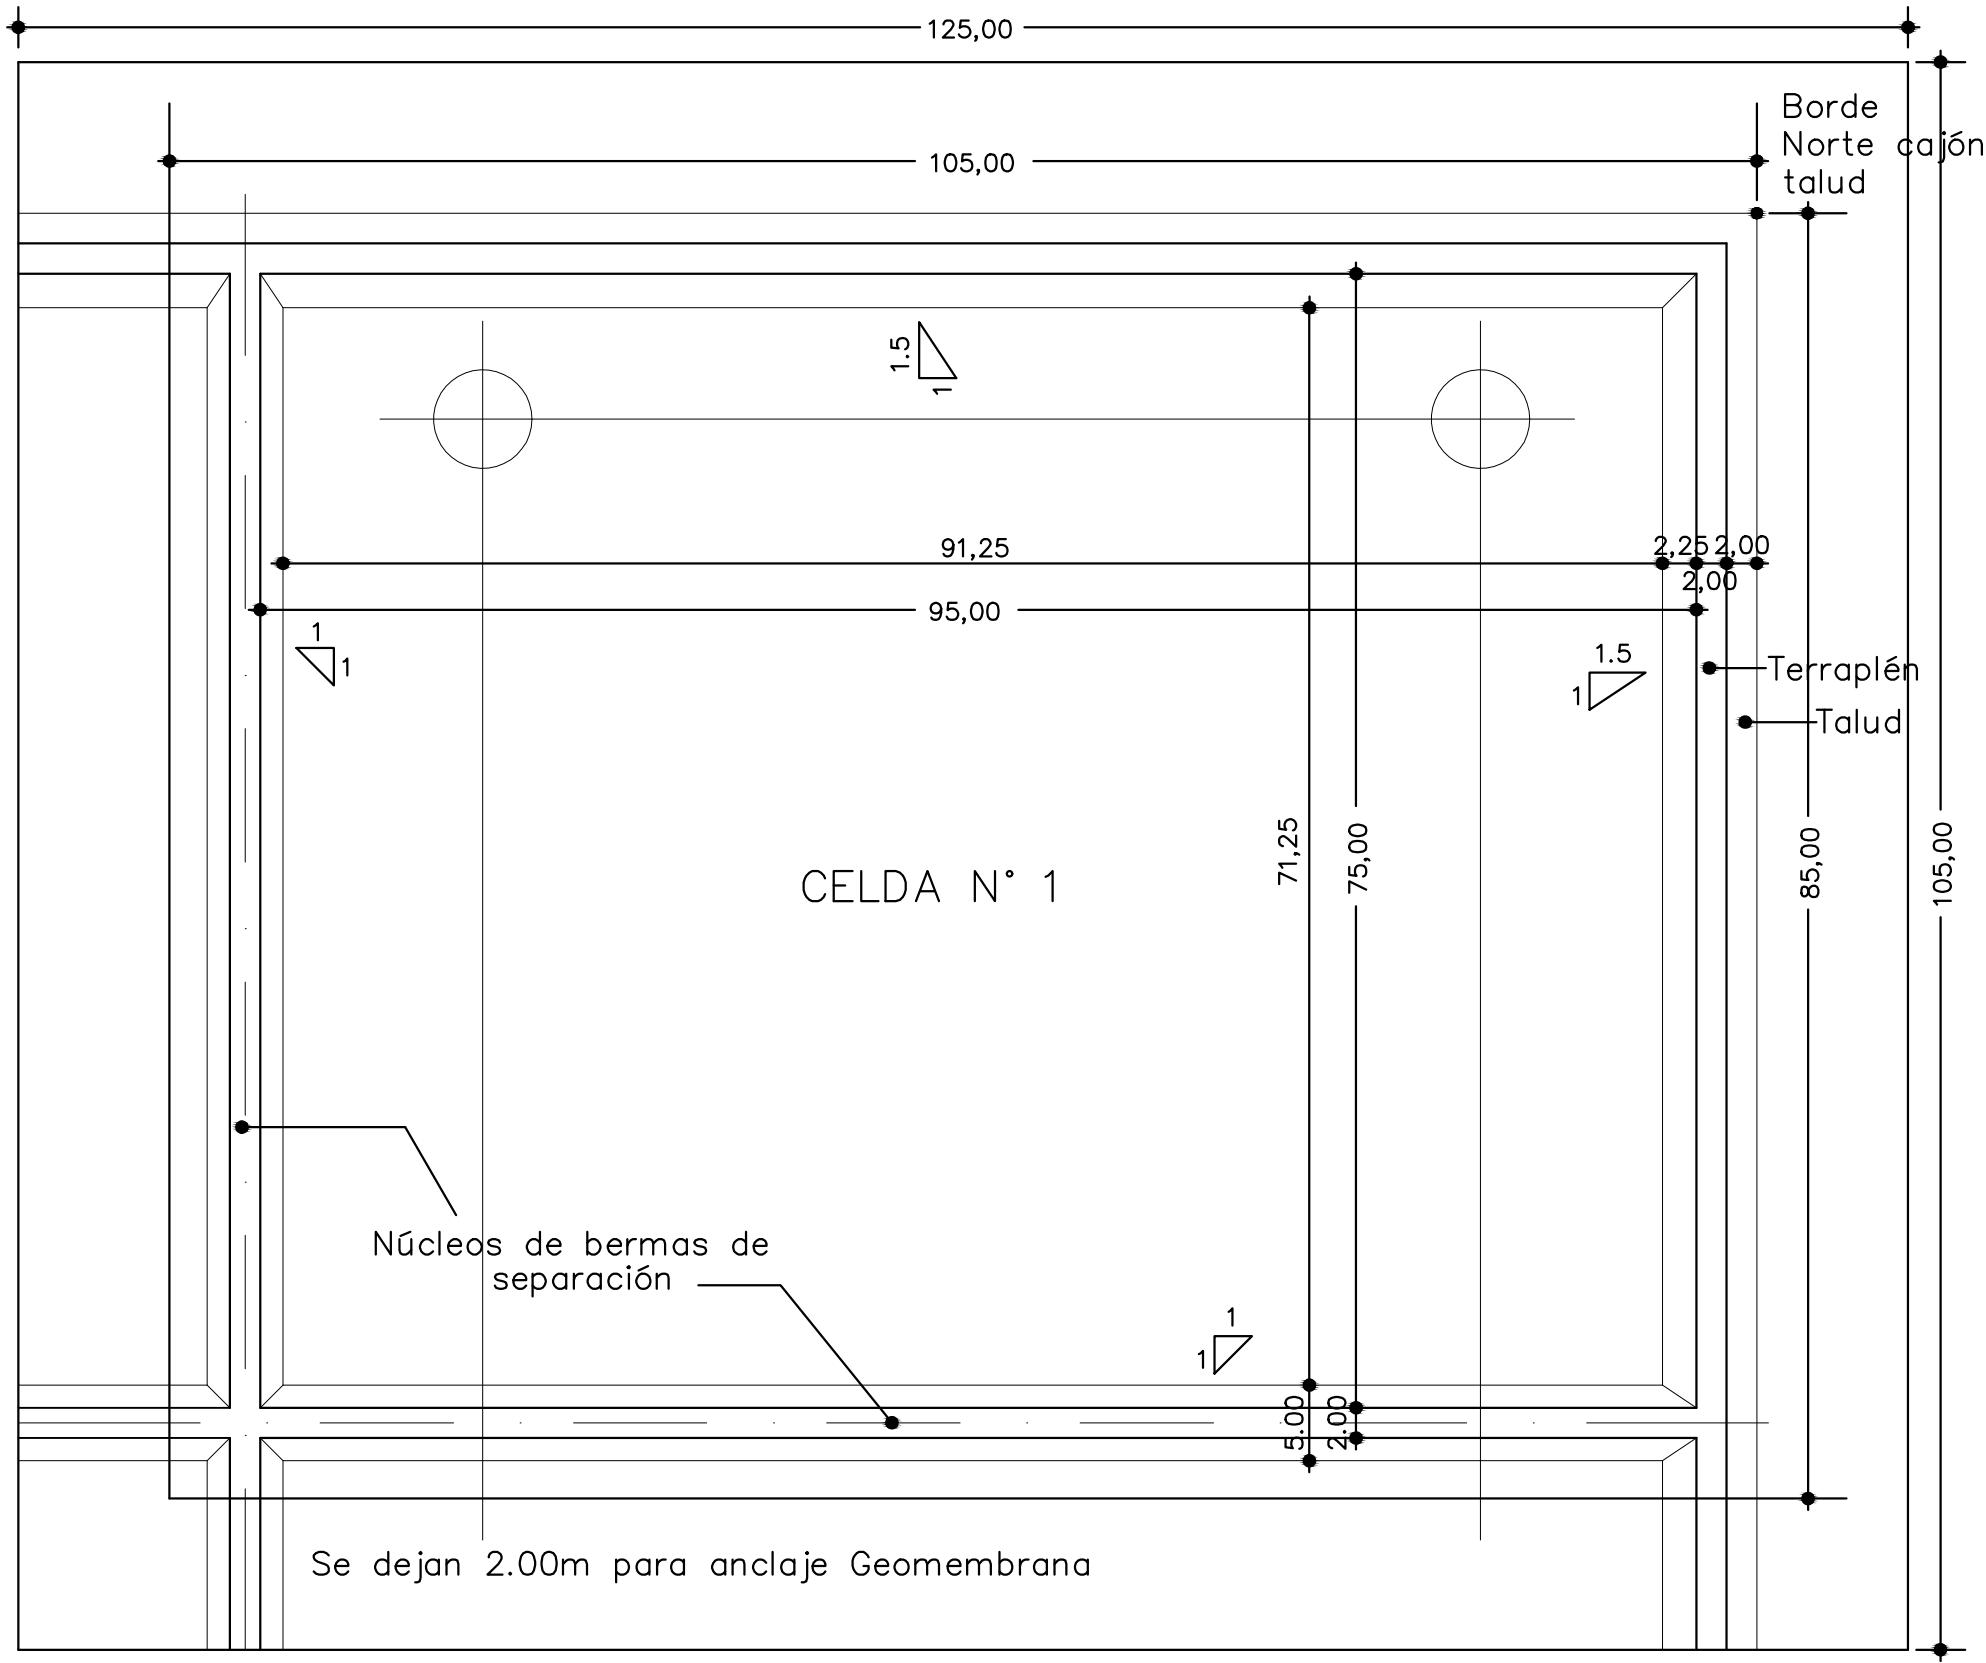

Área limpieza y desmalezado: 105 m x 125 m  
 Área excavación y tratamiento del suelo: 85 m x 105 m

DETALLE CELDA.

|   |         |         |        |           |
|---|---------|---------|--------|-----------|
| CONSORCIO REGIONAL 5J                         |         |         |        |           |
| PLANO DE: Detalle celda del relleno sanitario |         |         |        |           |
| OBRA: Impermeabilización celda N° 1           |         |         |        | PLANO N°: |
| PROYECTO:                                     | DIBUJO: | ESCALA: | FECHA: | 2.2       |
|   |         | 1:500   |        |           |