



NOTA:  
 PLANO PARA LICITACIÓN  
 NO APTO PARA  
 CONSTRUCCIÓN  
  
 VERIFICAR MEDIDAS EN  
 OBRA

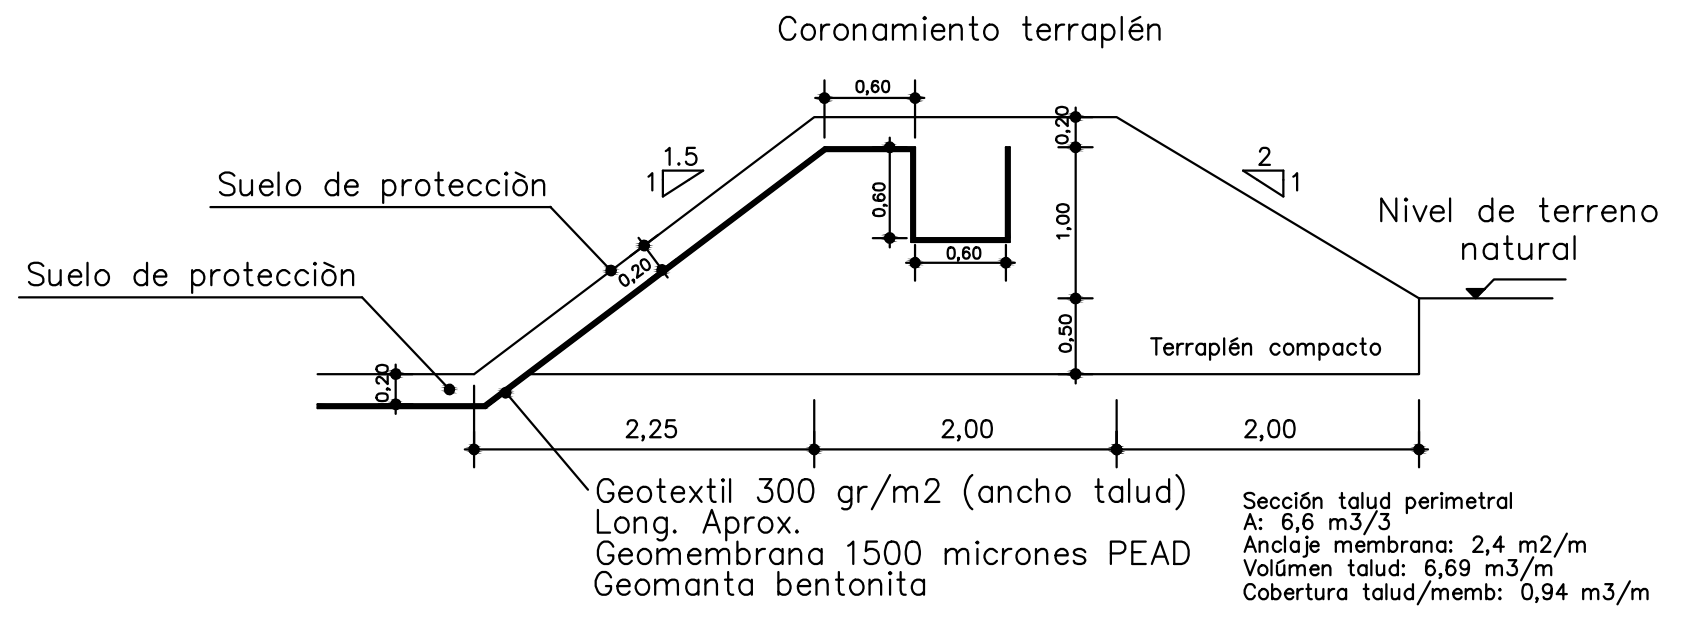

TALUD PERIMETRAL

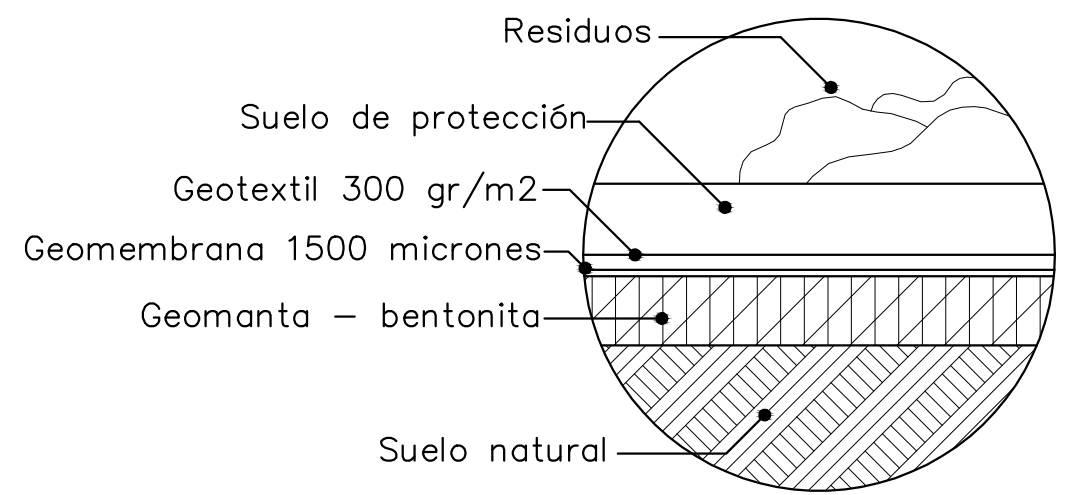

DETALLE COLOCACIÓN

CONSORCIO REGIONAL 5J				
PLANO DE: Talud perimetral celda N° 1				
OBRA: Impermeabilización celda N° 1				PLANO N°:
PROYECTO:	DIBUJO:	ESCALA:	FECHA:	2.3
		1:50		