


NOTA:
 PLANO PARA LICITACIÓN
 NO APTO PARA
 CONSTRUCCIÓN
 VERIFICAR MEDIDAS EN
 OBRA

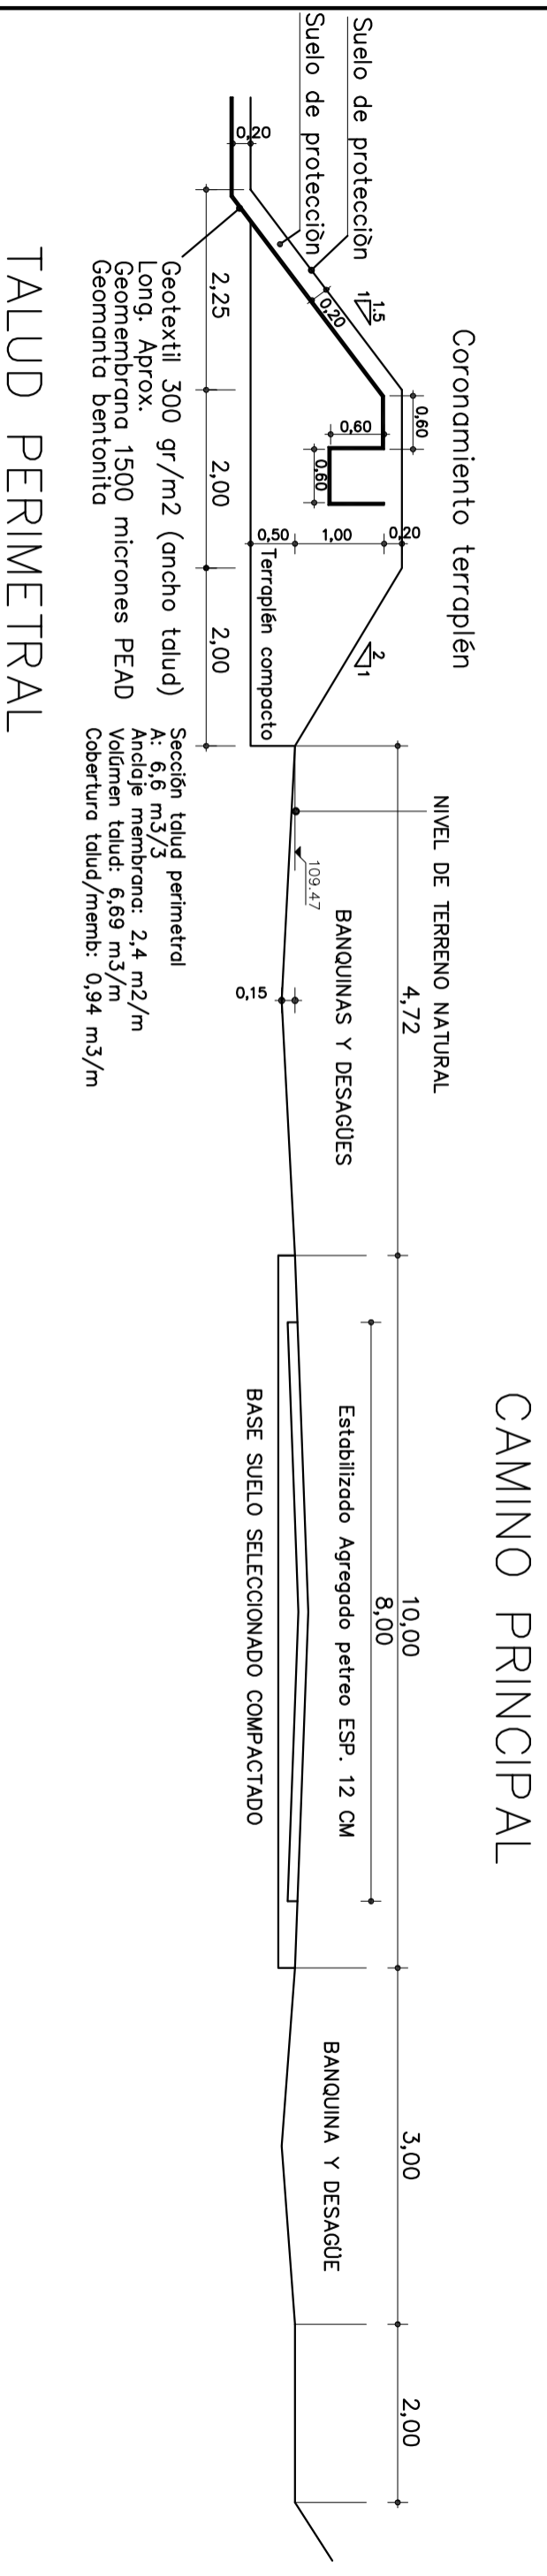

CONSORCIO REGIONAL 5J

PLANO DE: Perfil tipo camino interno

OBRA: Movimiento de Suelos y Caminos Internos

PLANO N°:

PROYECTO:

DIBUJO:

ESCALA:

FECHA:

1:75

2.7