


LATERAL BANCO CREDICOOP

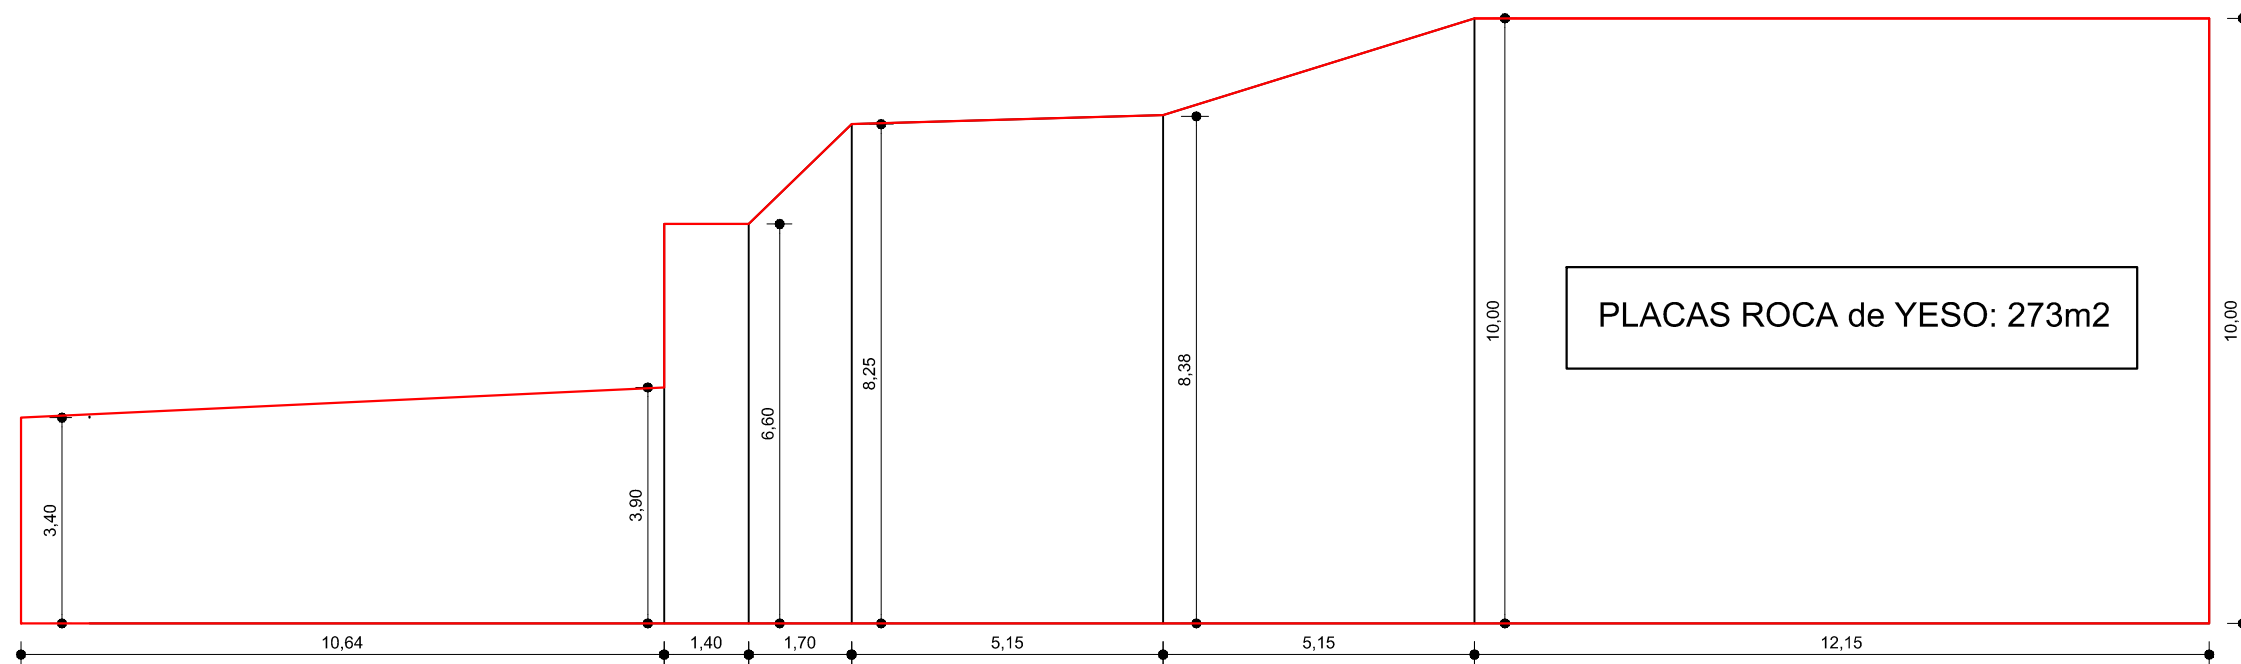

LATERAL COLEGIO SANTA ROSA

MUNICIPALIDAD DE VENADO TUERTO				
OBRA: REFACCIÓN SALA 1 CENTRO CULTURAL				
PLANO DE: CORTES PLACA DE YESO				PLANO N°:
PROYECTO: O.P.	DIBUJO: O.T.	ESCALA: 1:125	FECHA: DICIEMBRE 2021	3