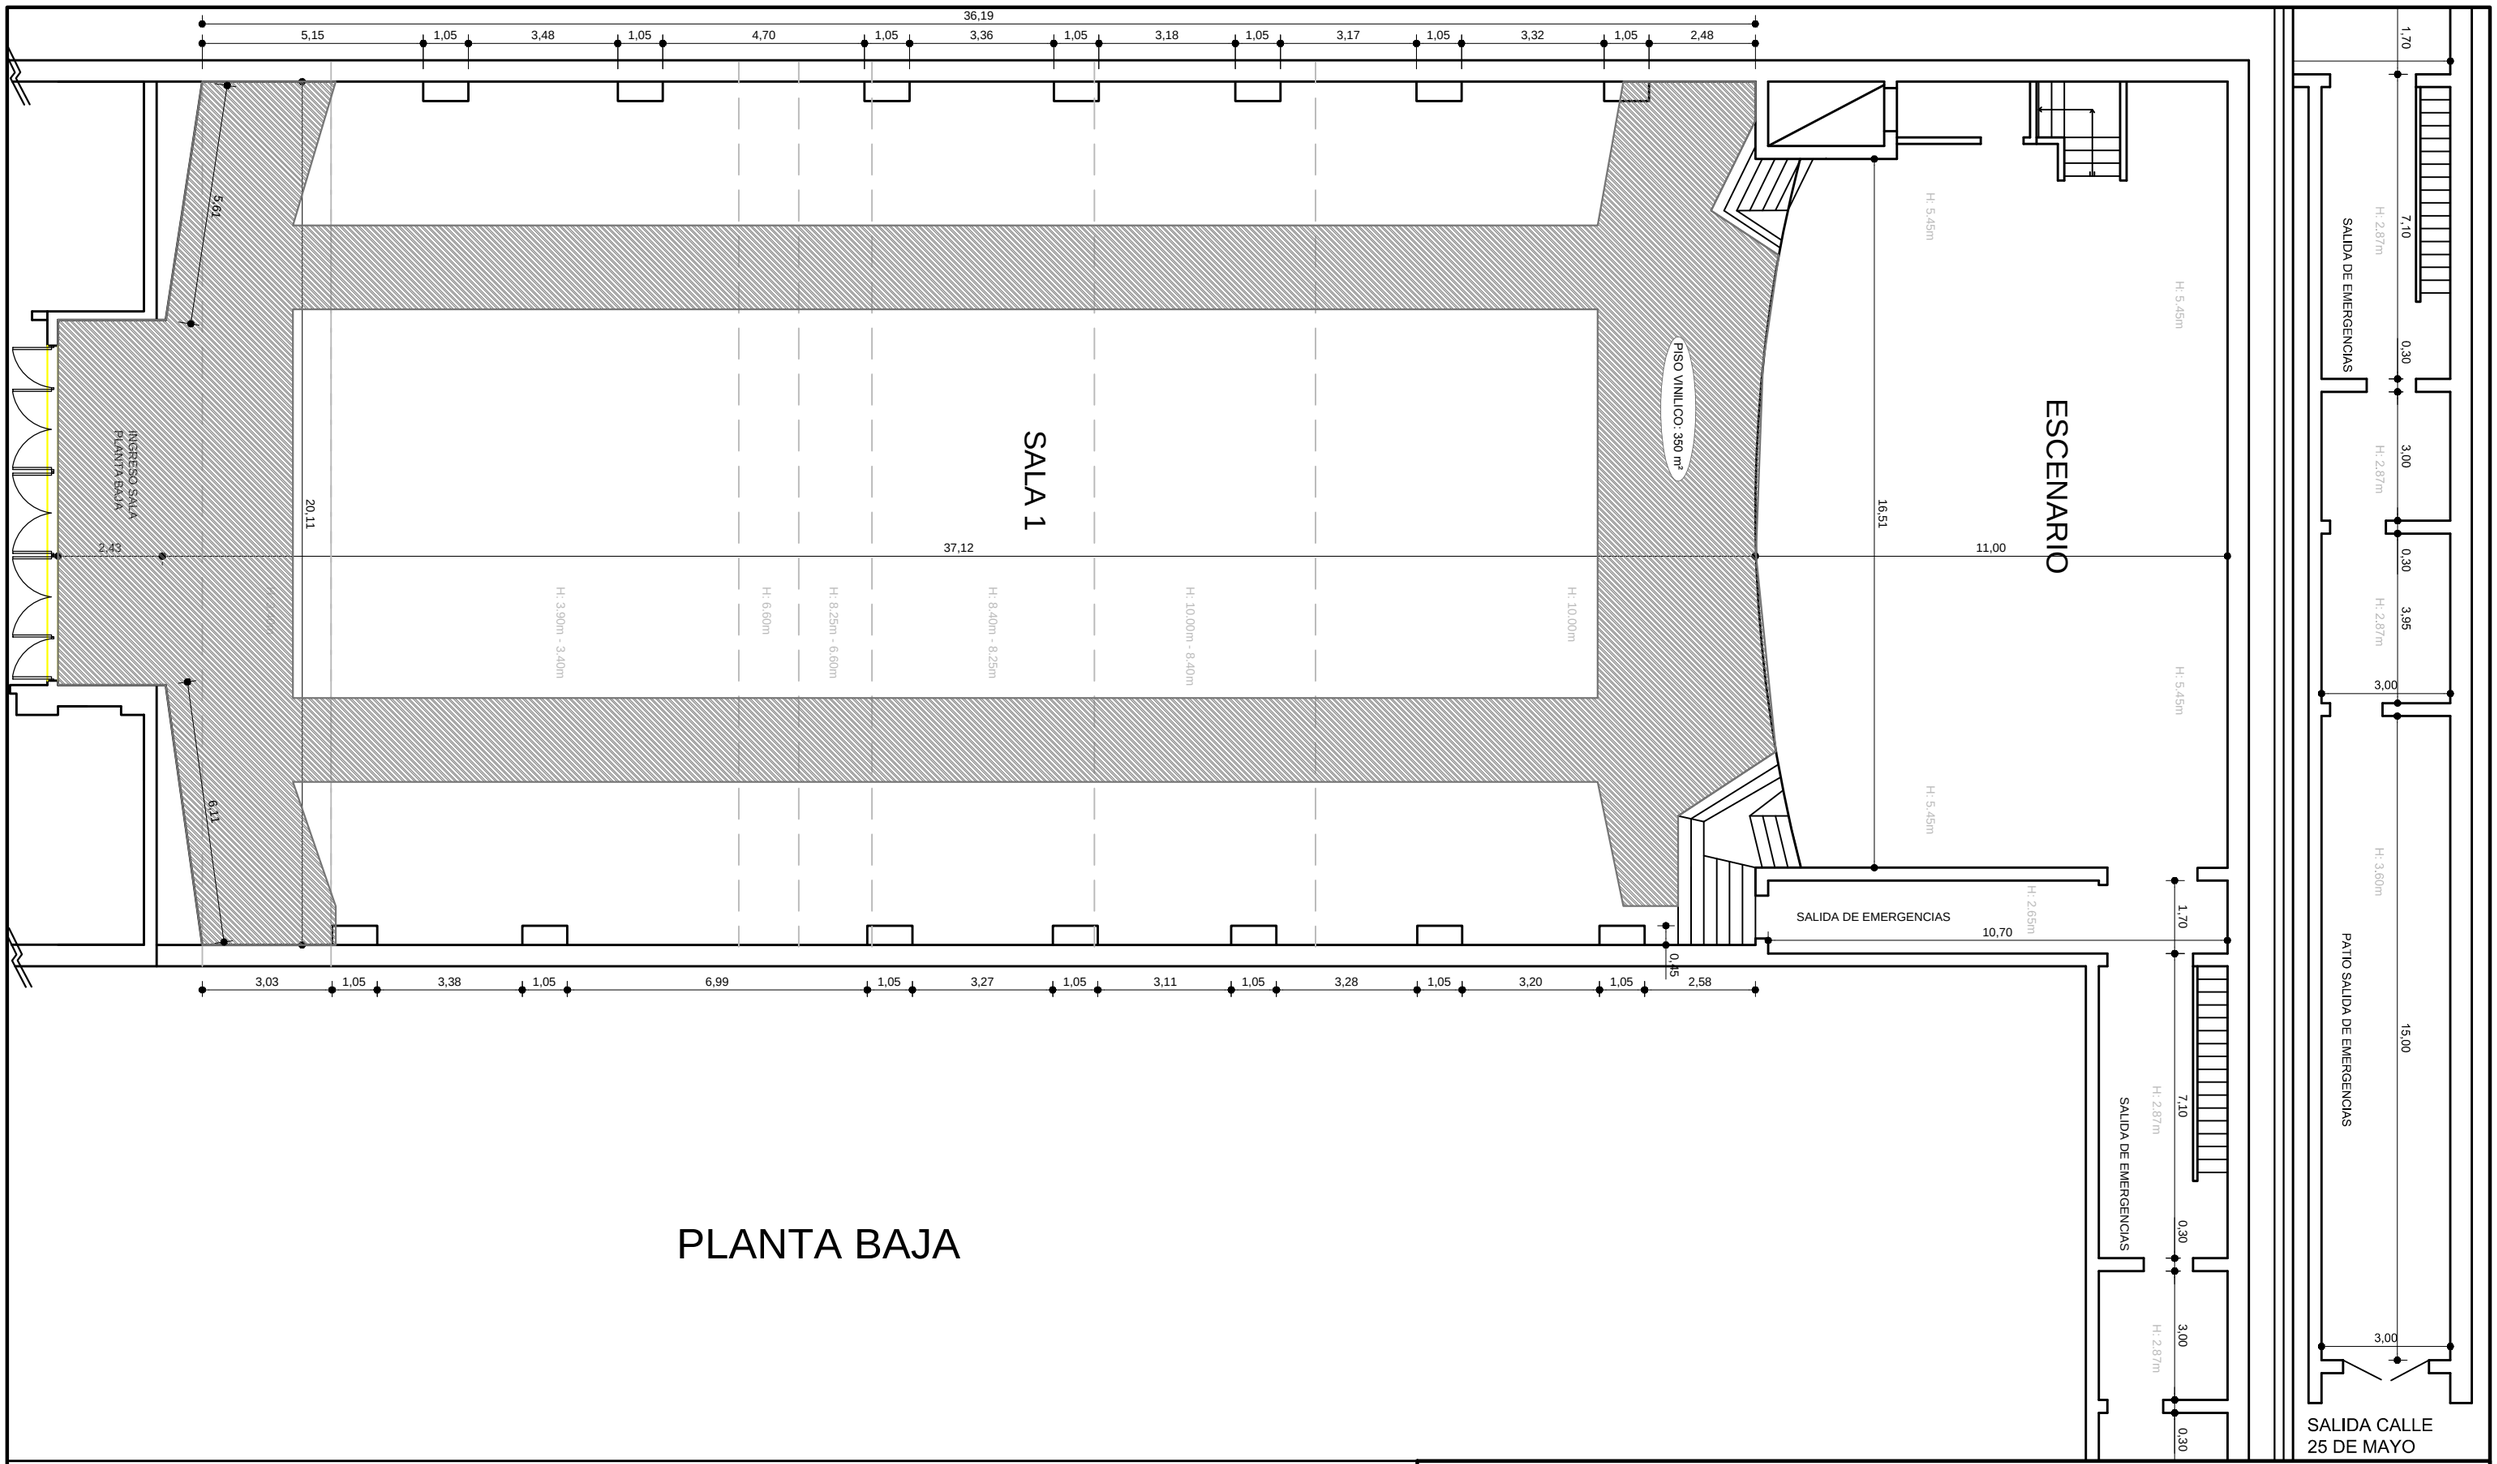

PLANTA BAJA

MUNICIPALIDAD DE VENADO TUERTO

OBRA: REFACCIÓN SALA 1 CENTRO CULTURAL				
PLANO DE: PLANTA BAJA - GENERAL				PLANO Nº: 1
PROYECTO: O.P.	DIBUJO: O.T.	ESCALA: 1:150	FECHA: DICIEMBRE 2021	