

CONCURSO PROVINCIAL DE IDEAS DE IDEAS


ESPACIO PÚBLICO
ÁREA RECREATIVA NORTE

SECTOR PARA ACTIVIDADES RECREATIVAS Y DE ESPARCIMIENTO


SECTOR PARA ACTIVIDADES LÚDICAS

LUSSENHOFF


SITIO Y VÍAS DE COMUNICACIÓN

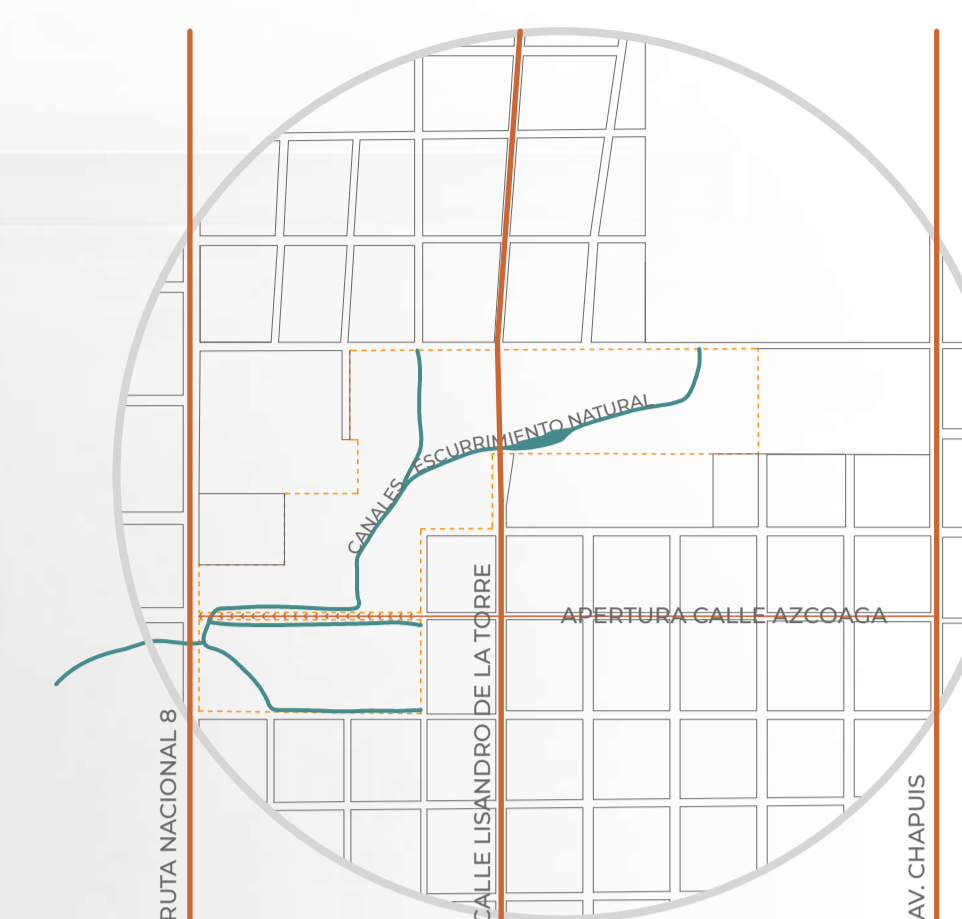


ESTRATEGIA GENERAL

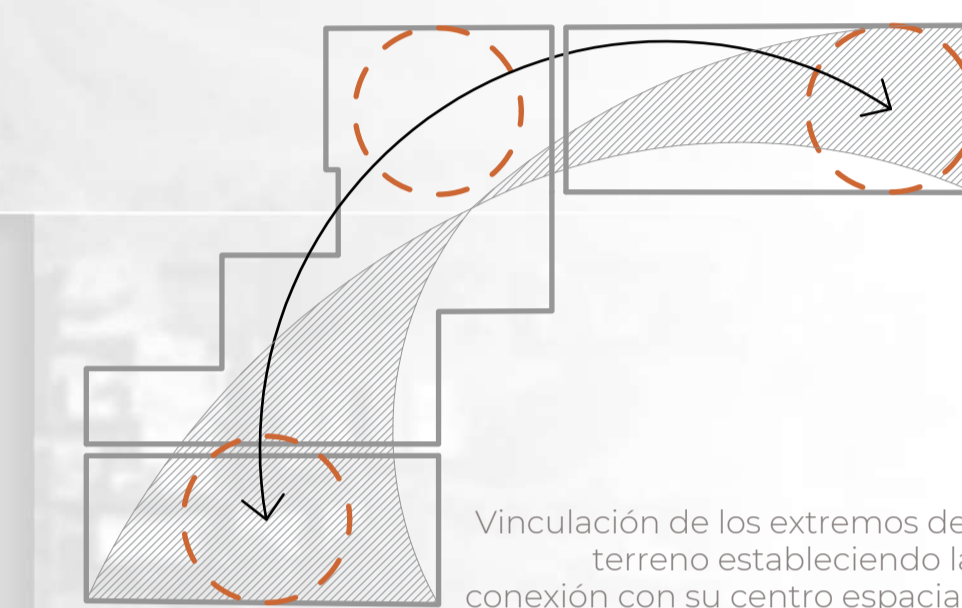




CIRCULACIONES

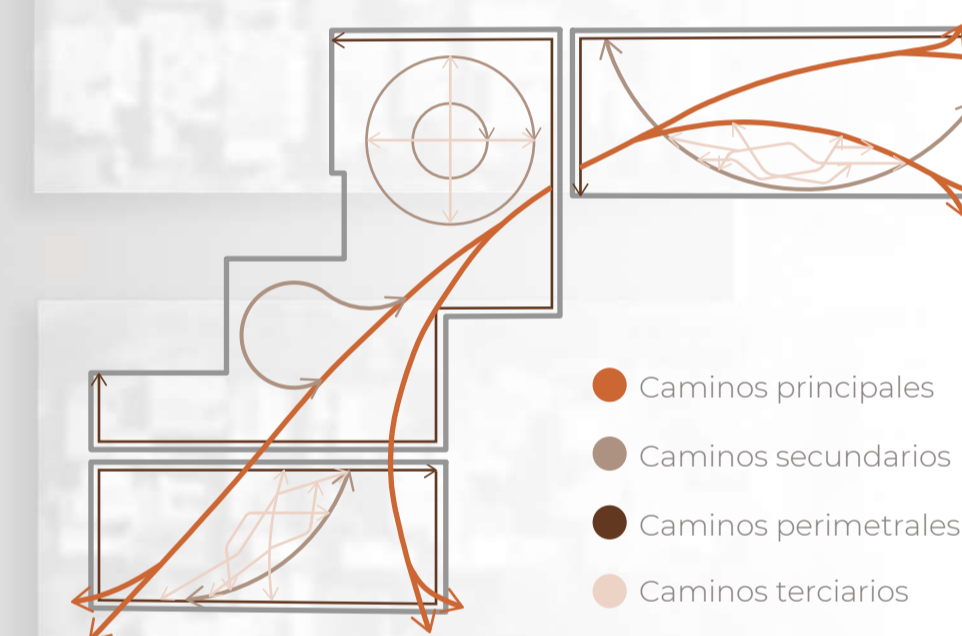


VEGETACIÓN

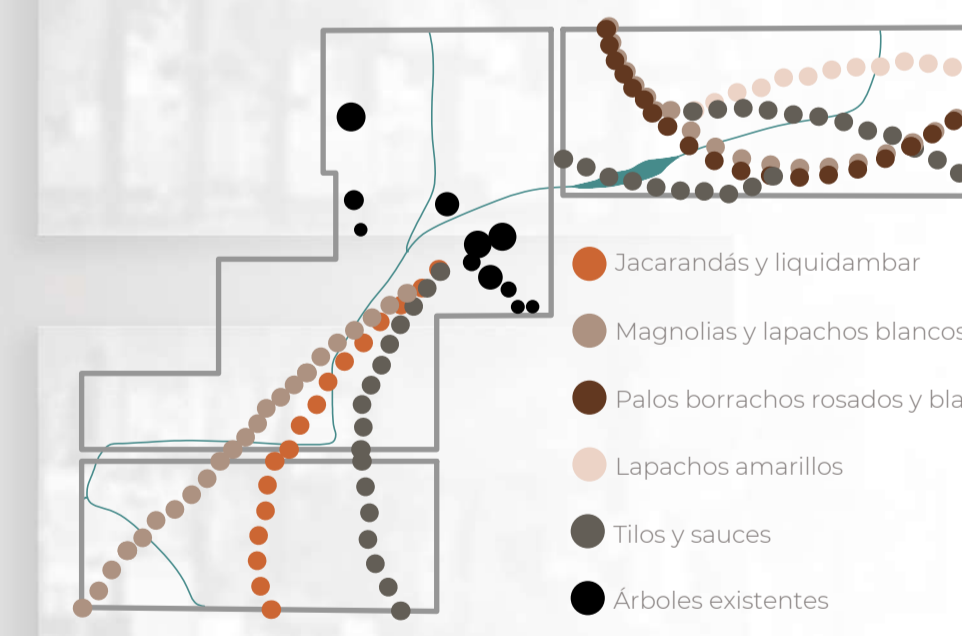


PROGRAMA

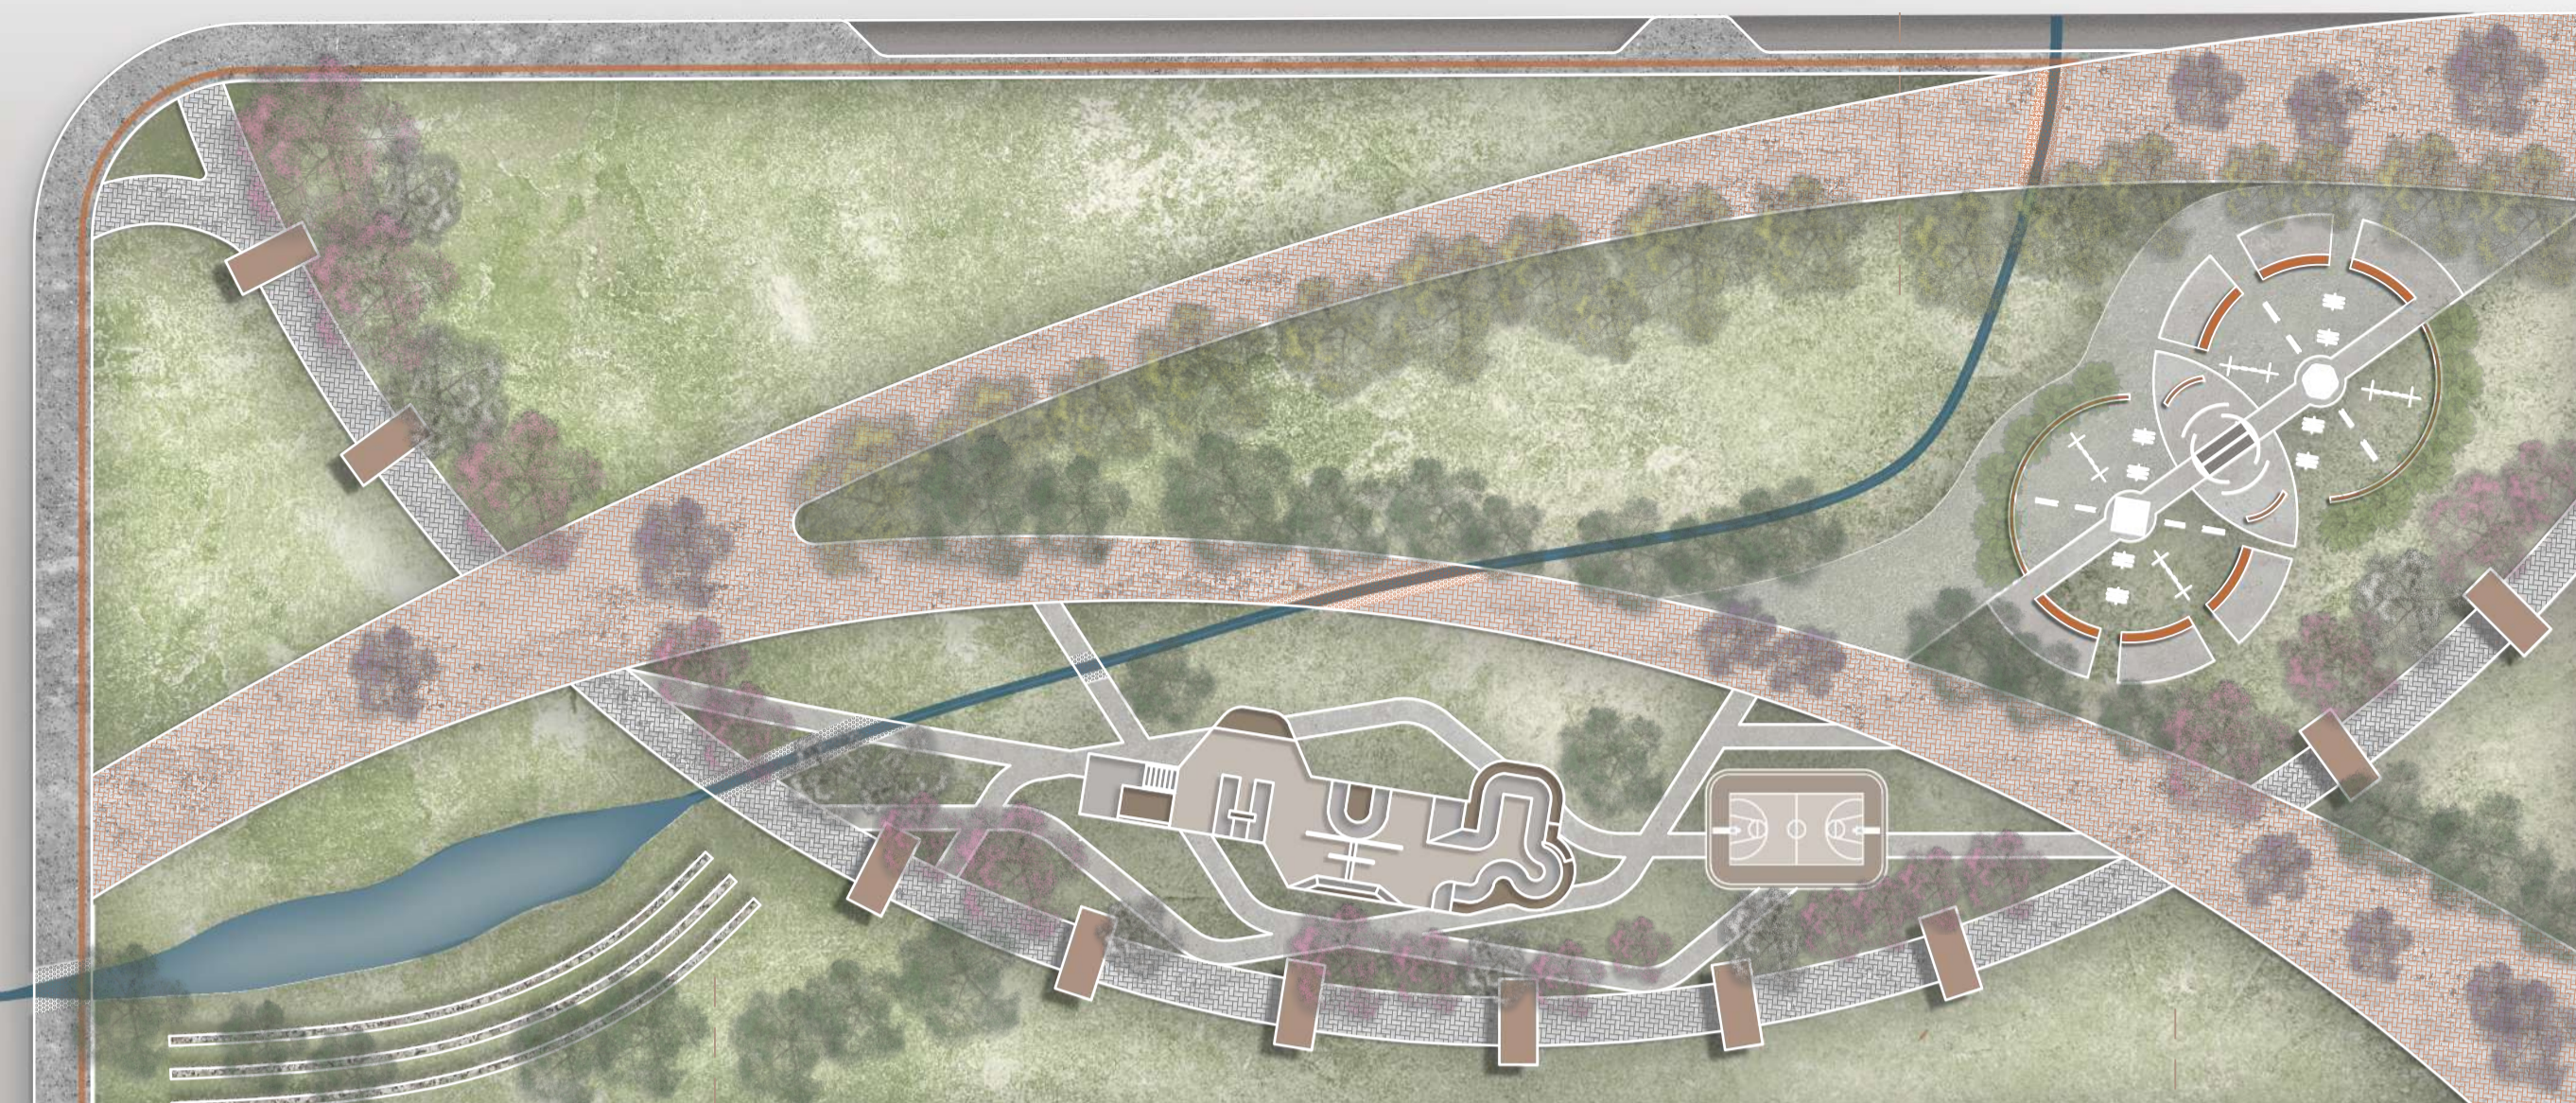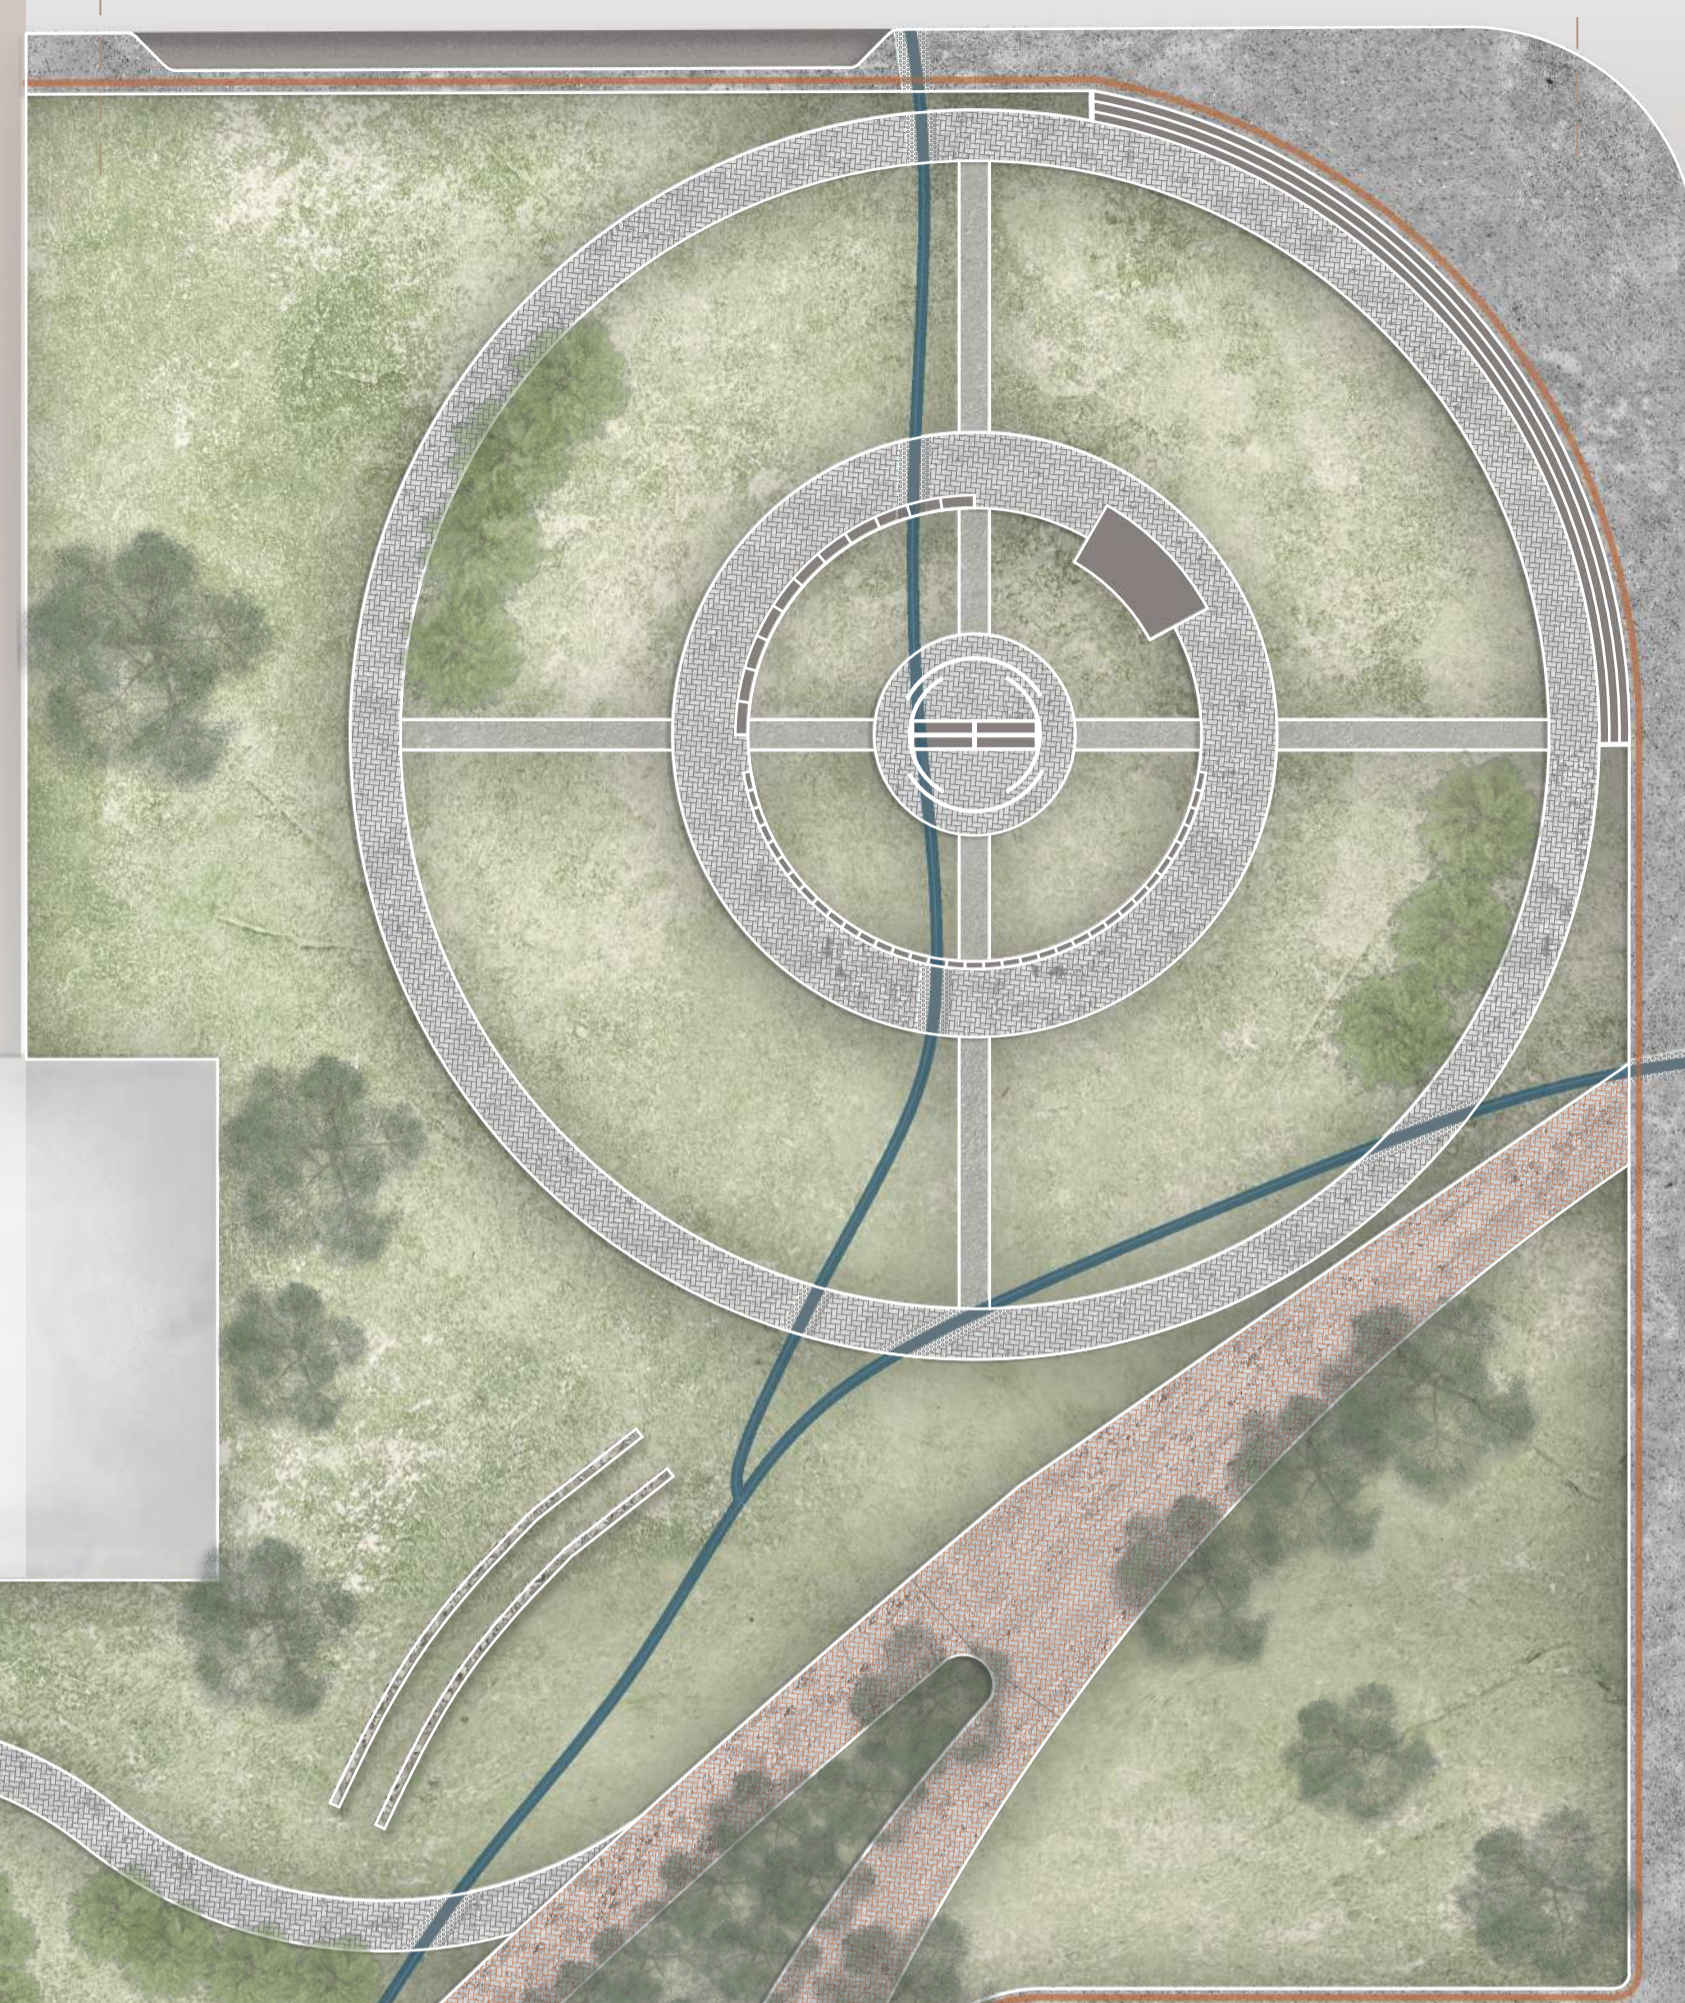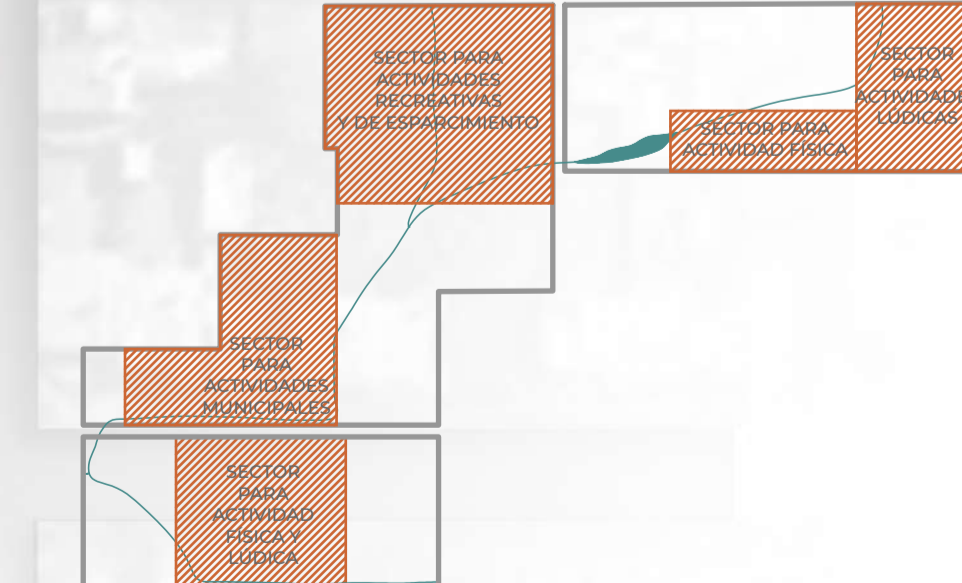

SECTOR PARA ACTIVIDAD FÍSICA

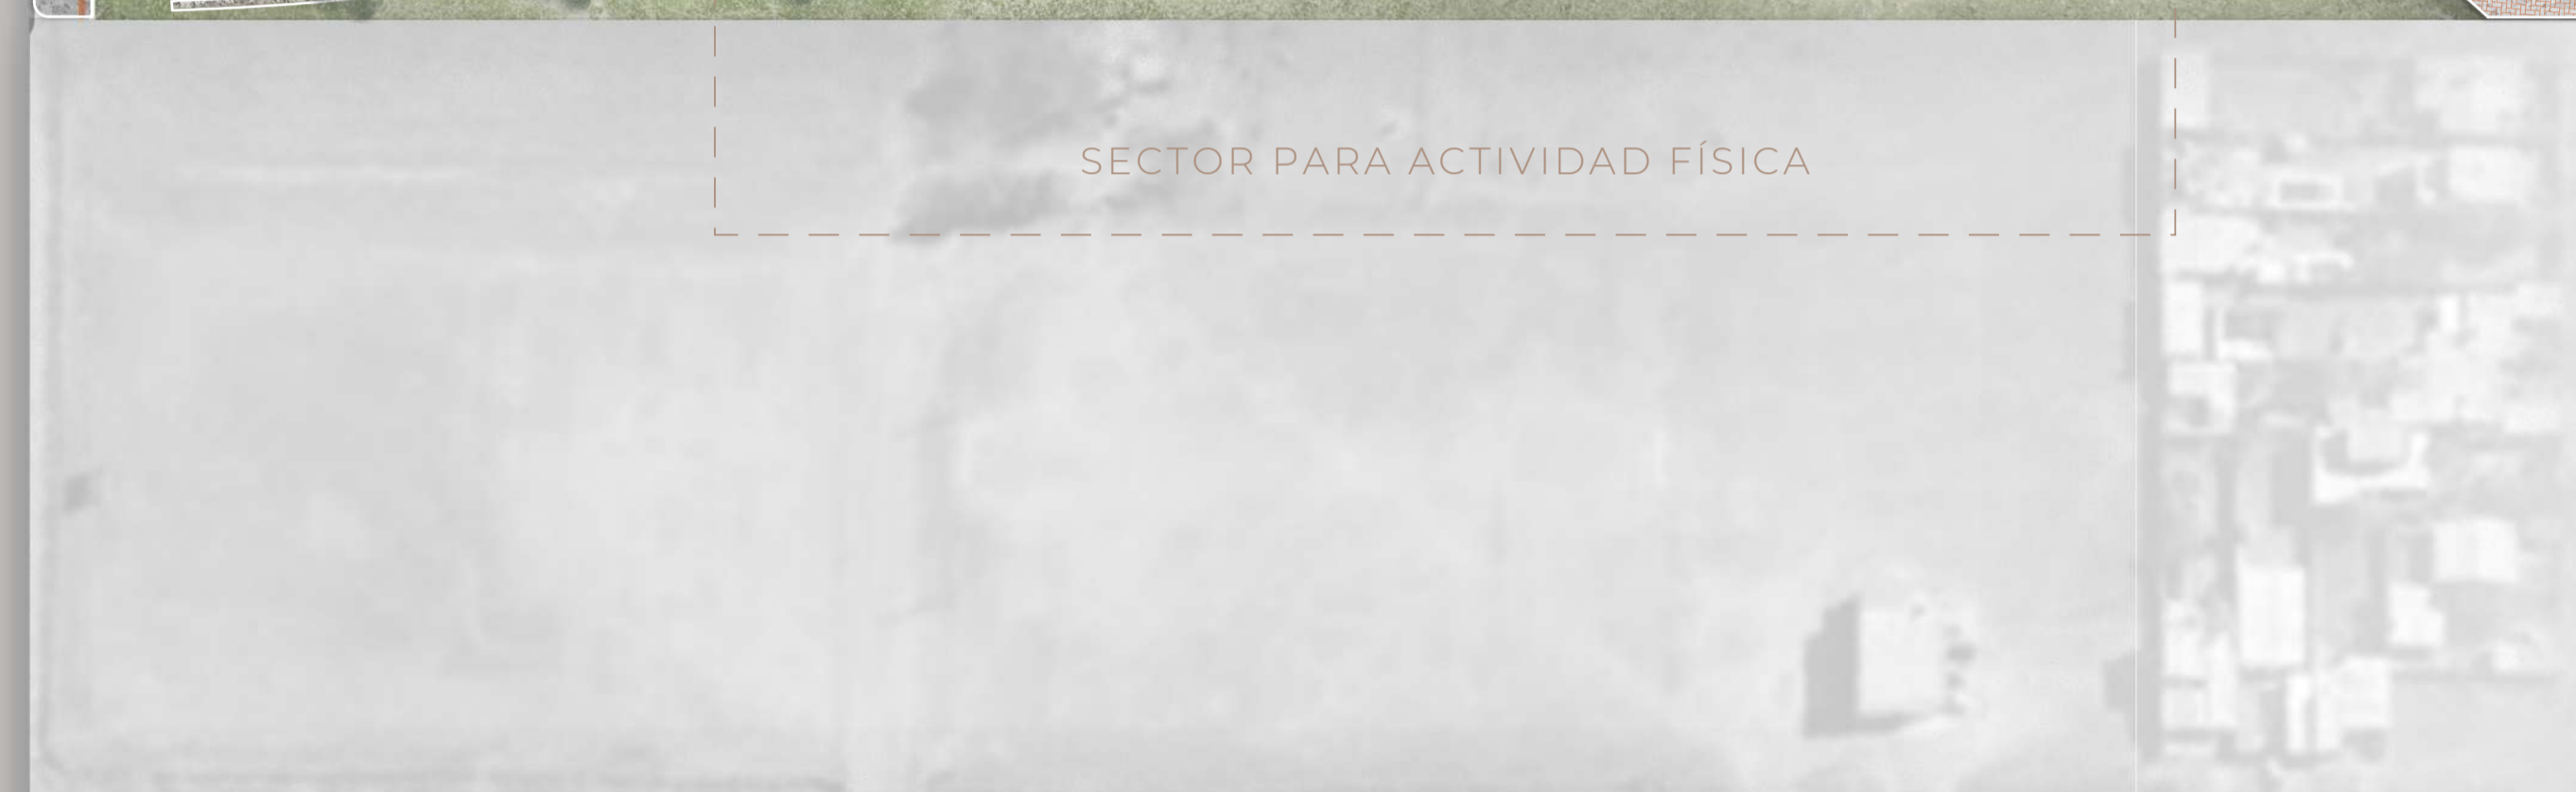

SECTOR PARA ACTIVIDADES FÍSICA Y LÚDICAS

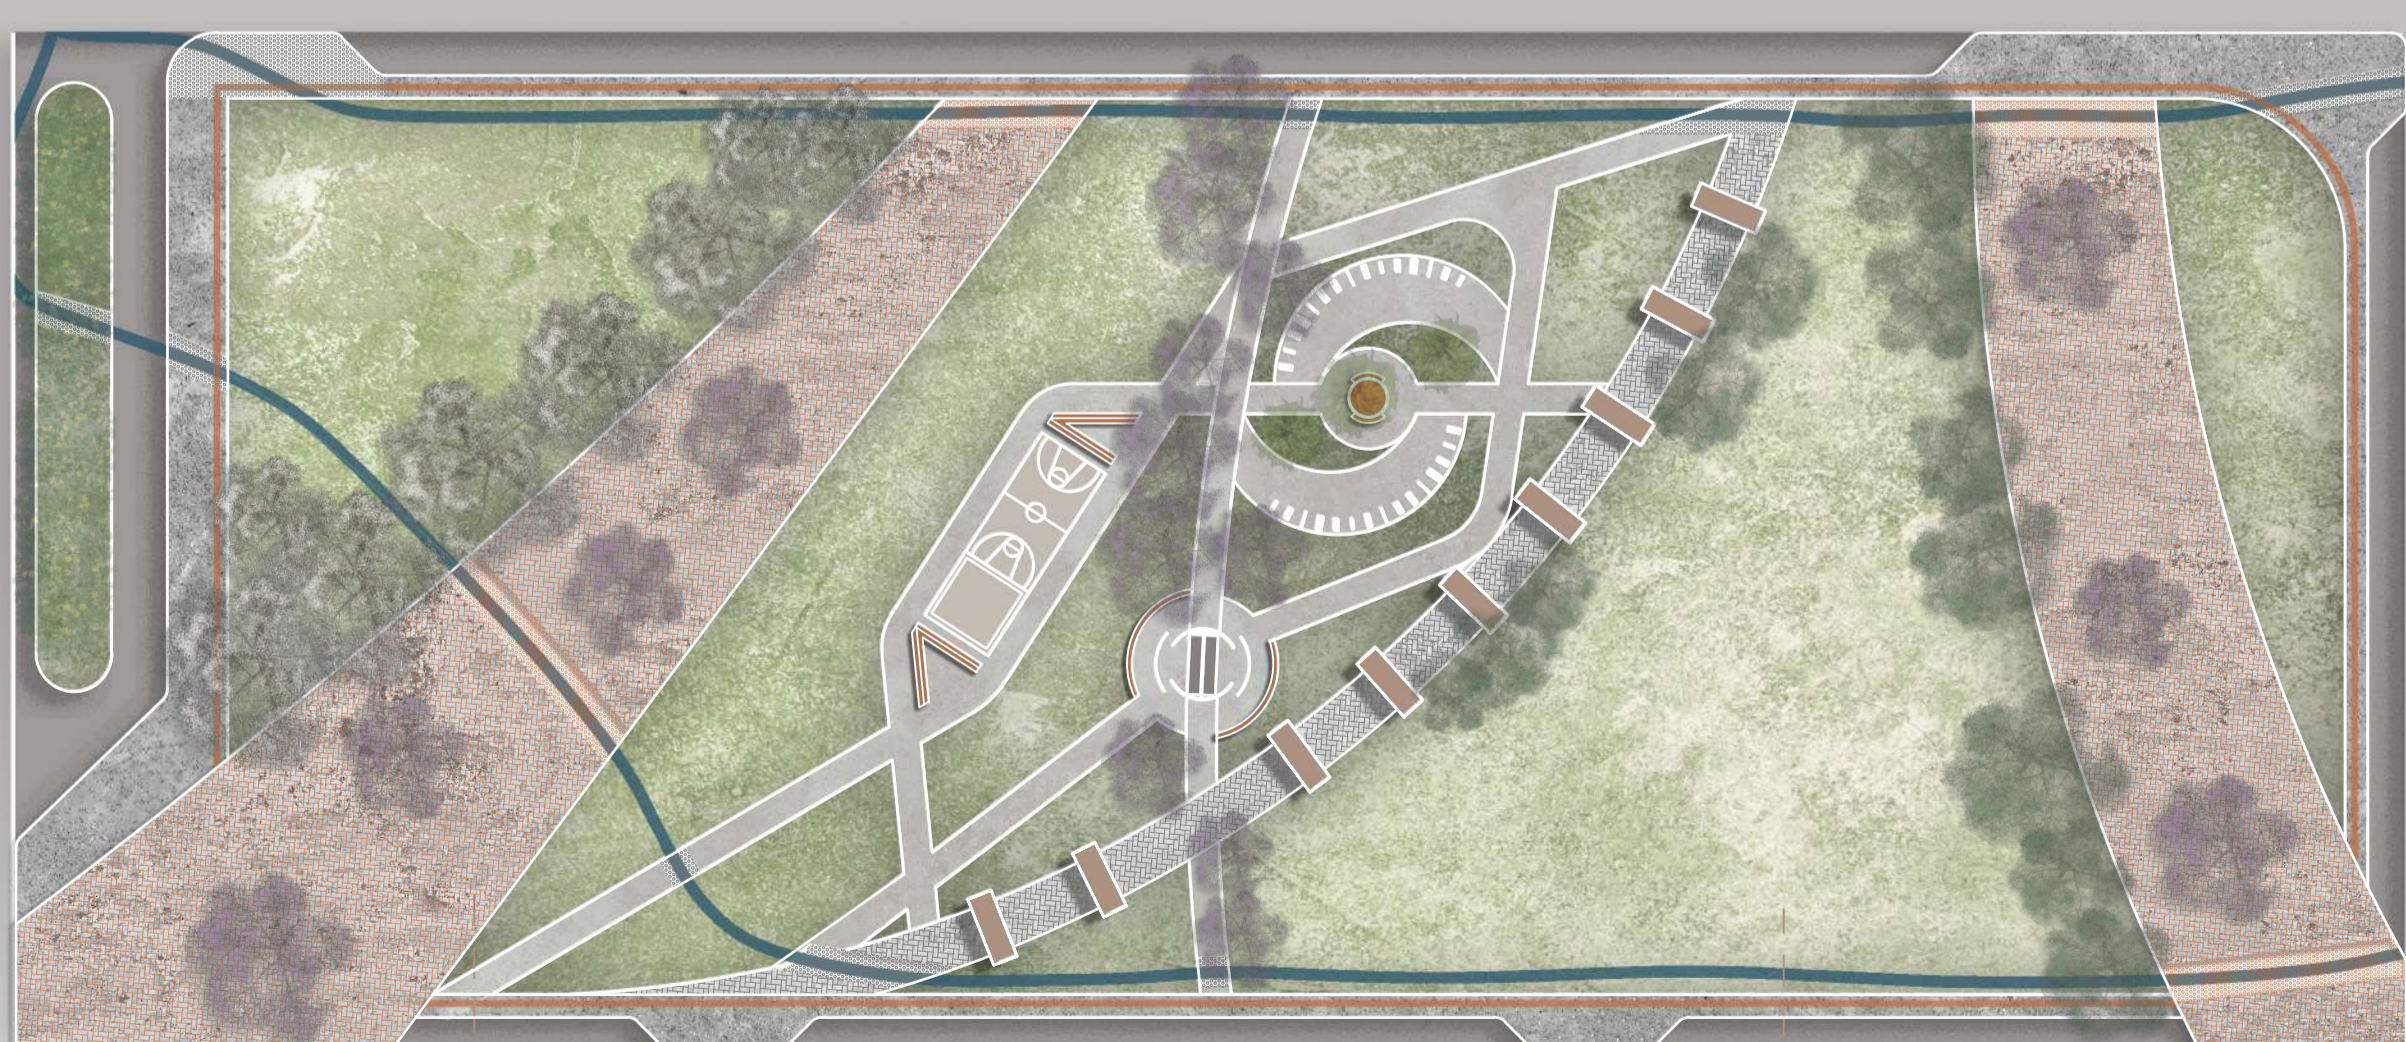

RUTA NACIONAL 8

EDISON

FRANCIA

DORREGO

LISANDRO DE LA TORRE

JUNÍN

AZCUÉNAGA

MANZANO

AZCOAGA

JOSÉ VALDEZ

CONCURSO PROVINCIAL DE IDEAS ESPACIO PÚBLICO ÁREA RECREATIVA NORTE

PLANTA GENERAL. ESQUEMAS.

LÁMINA 1