



PLANTA DE PROYECTO

ESTRATEGIAS DE PROYECTO

LINEAS ESTRUCTURANTES

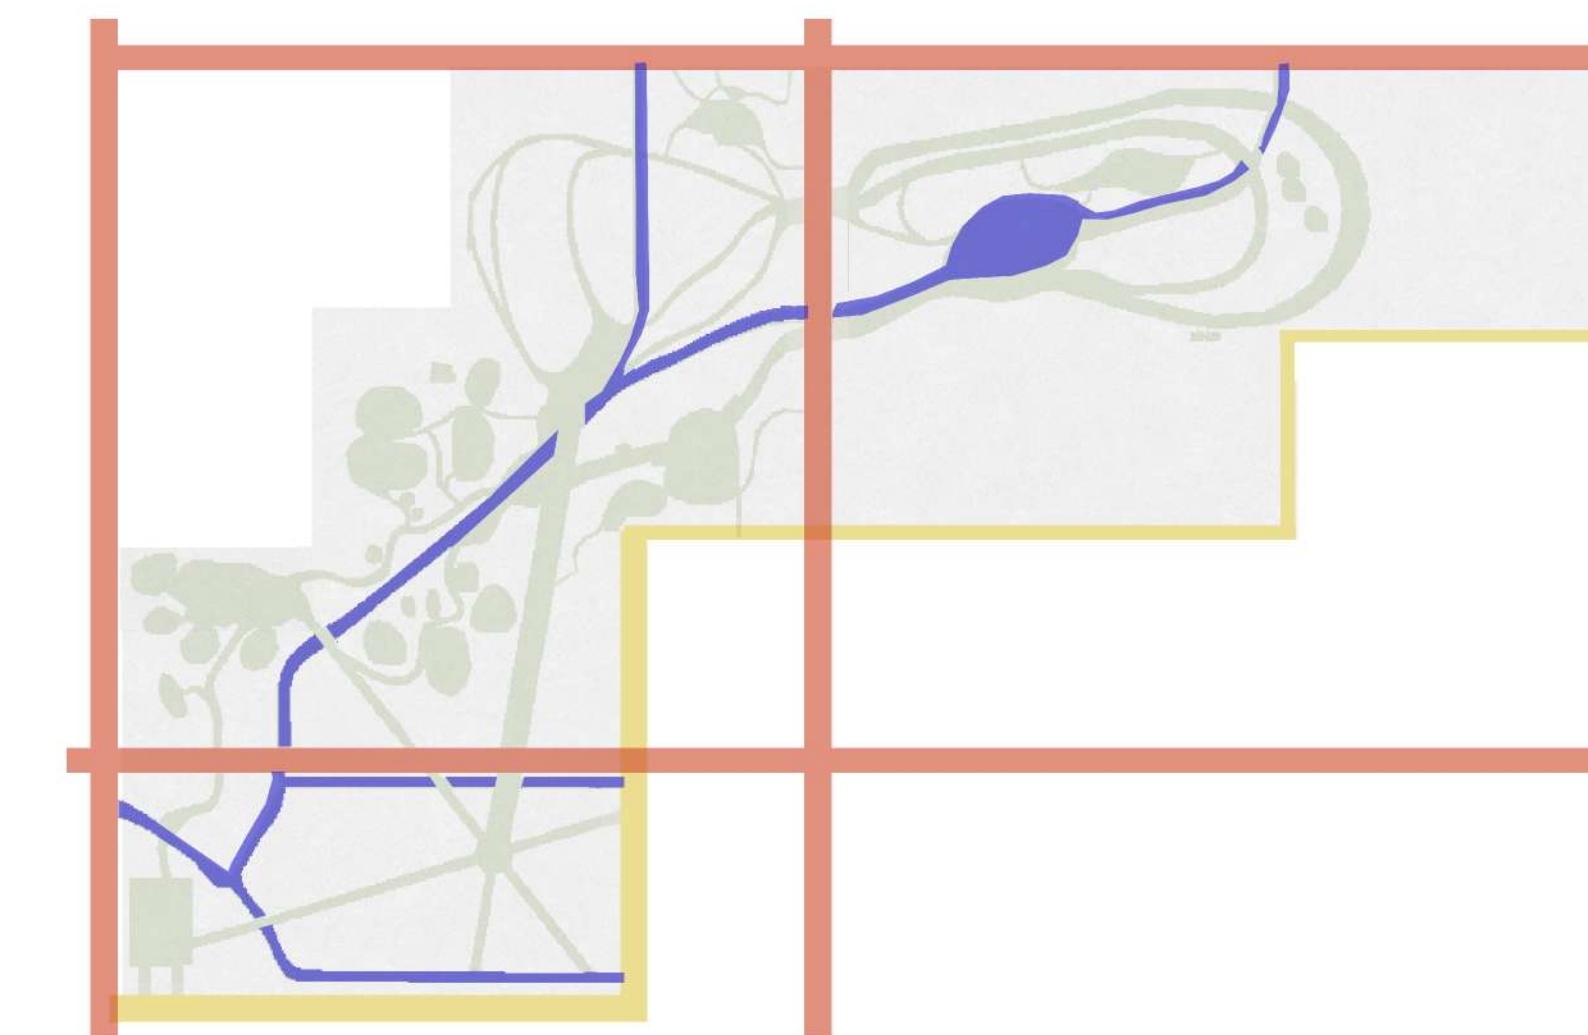

SENDEROS ACOMPAÑANDO EL FLUJO DEEL AGUA

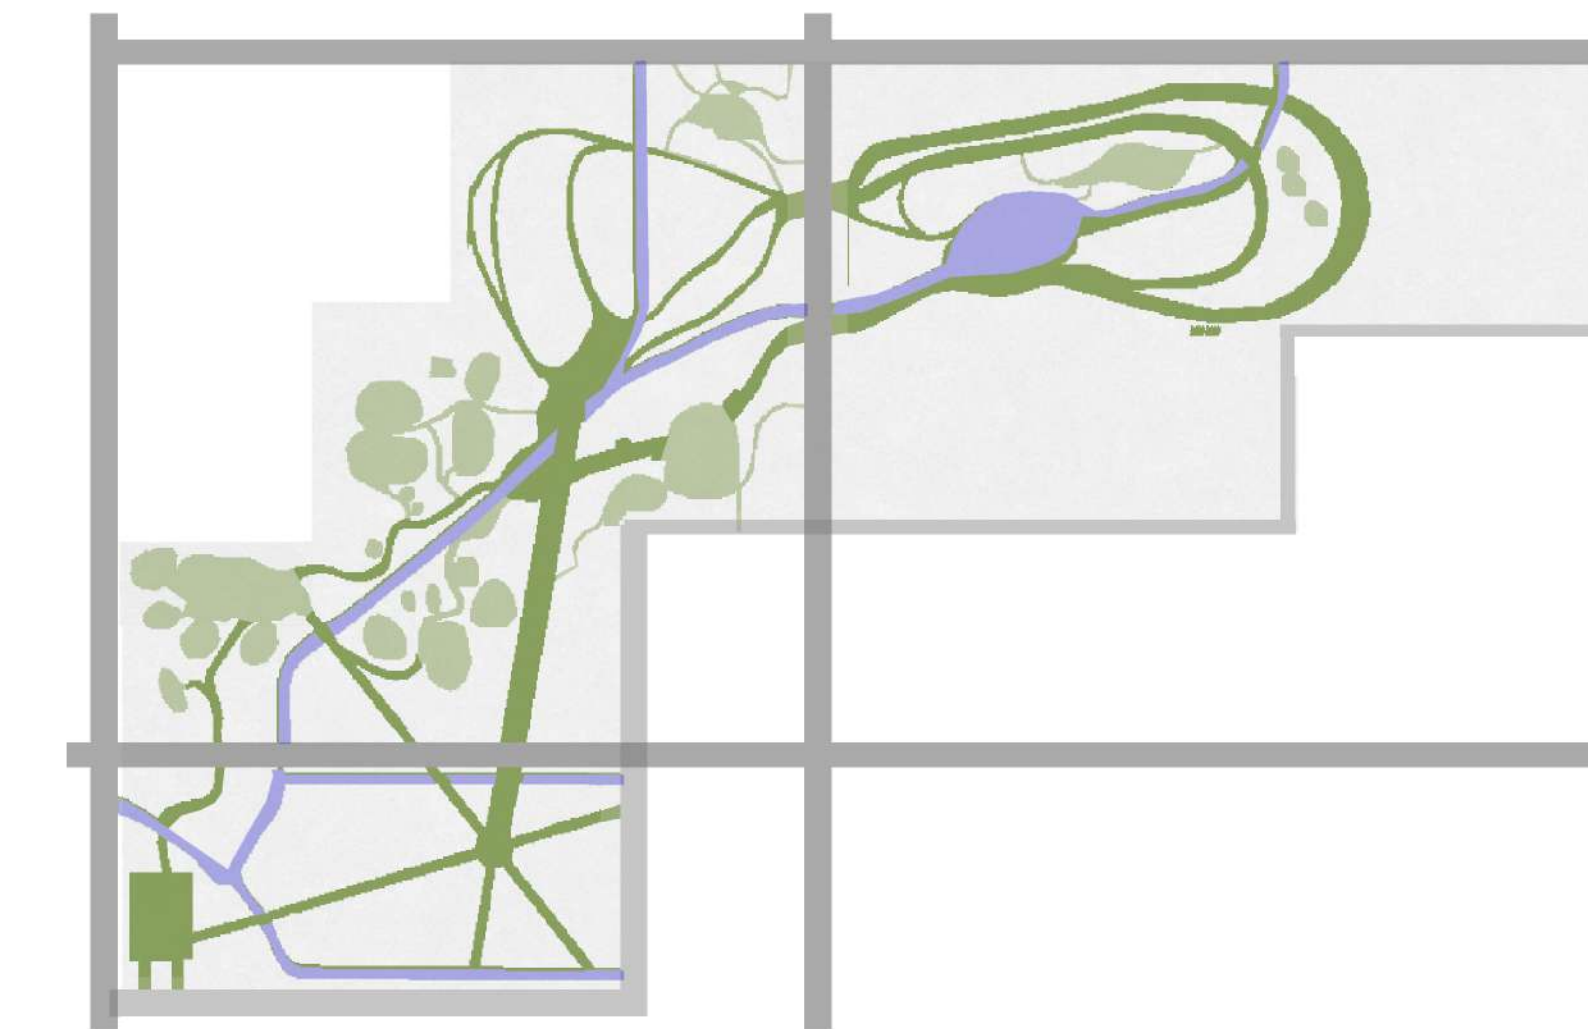

USOS COMPLEMENTARIOS



1. CANCHAS Y JUEGOS DEPORTIVOS 2. JUEGOS PARA NIÑOS. 3. ESPACIOS DE CONTEMPLACION. 4. PATIO DE COMIDAS



IMAGENES

CONCURSO PROVINCIAL DE IDEAS ESPACIO PÚBLICO ÁREA RECREATIVA NORTE

Planta de usos
Imágenes
Graficos

1:200

L2