




RESTAURAR FACHADAS  
EDIFICIO EXISTENTE OPP

SECTOR A CONSTRUIR  
EL NUEVO EDIFICIO CEA

SITUACIÓN ACTUAL

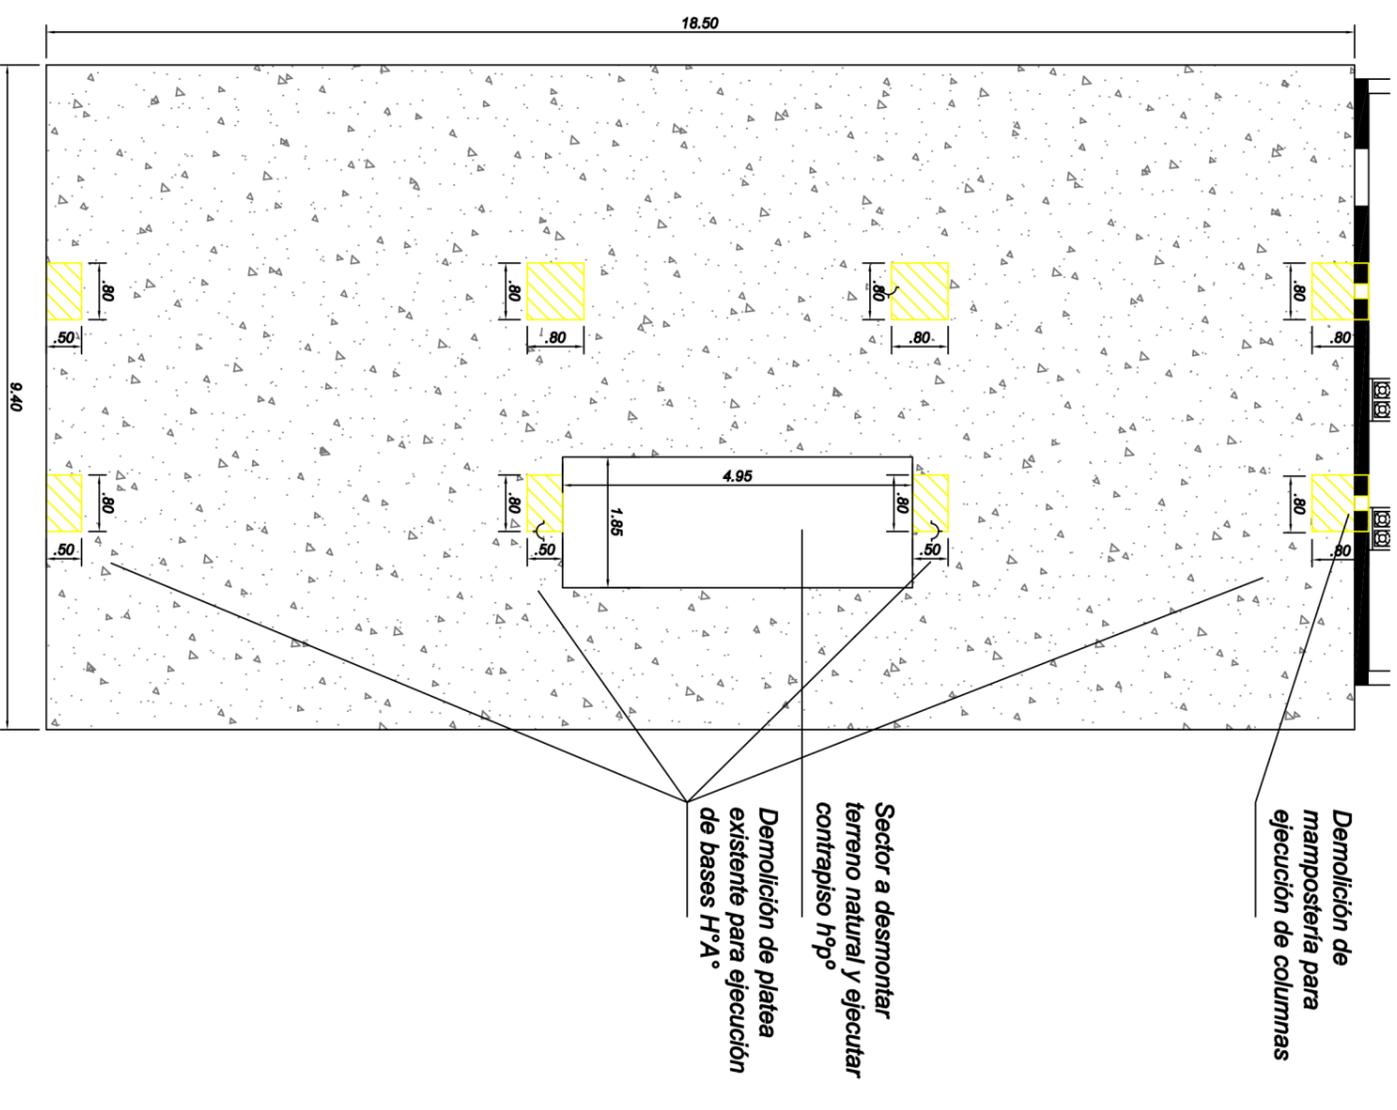

PLANTA DEMOLICIÓN ESC.: 1:100

Título:				<p style="text-align: center;"><b>RELEVAMIENTO</b></p> <p style="text-align: center;">CENTRO EDUCATIVO AMBIENTAL</p>	
Escala: 1:100				<p style="text-align: center;"><b>Gobierno de</b> <b>Venado Tuerto</b></p>	
Fecha:				<p style="text-align: center;">Código de Plano: <b>CEA - A - 01</b></p>	
Formato: A3				<p style="text-align: center;">Archivo digital: <b>LEGAJO CEA</b></p>	
Hoja: 1 de 1					