

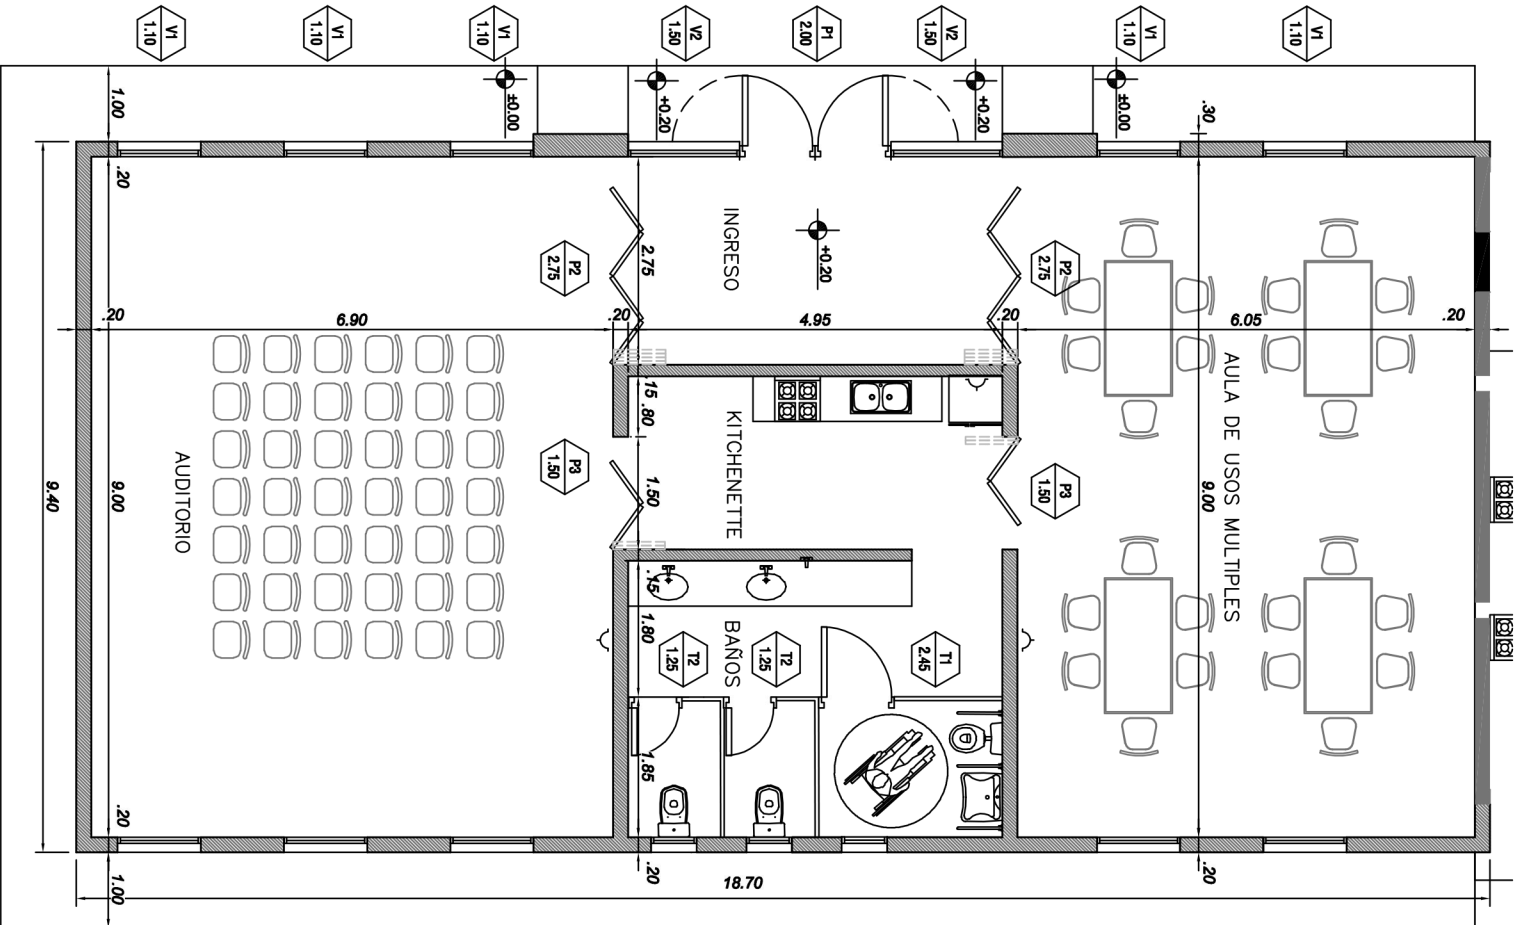


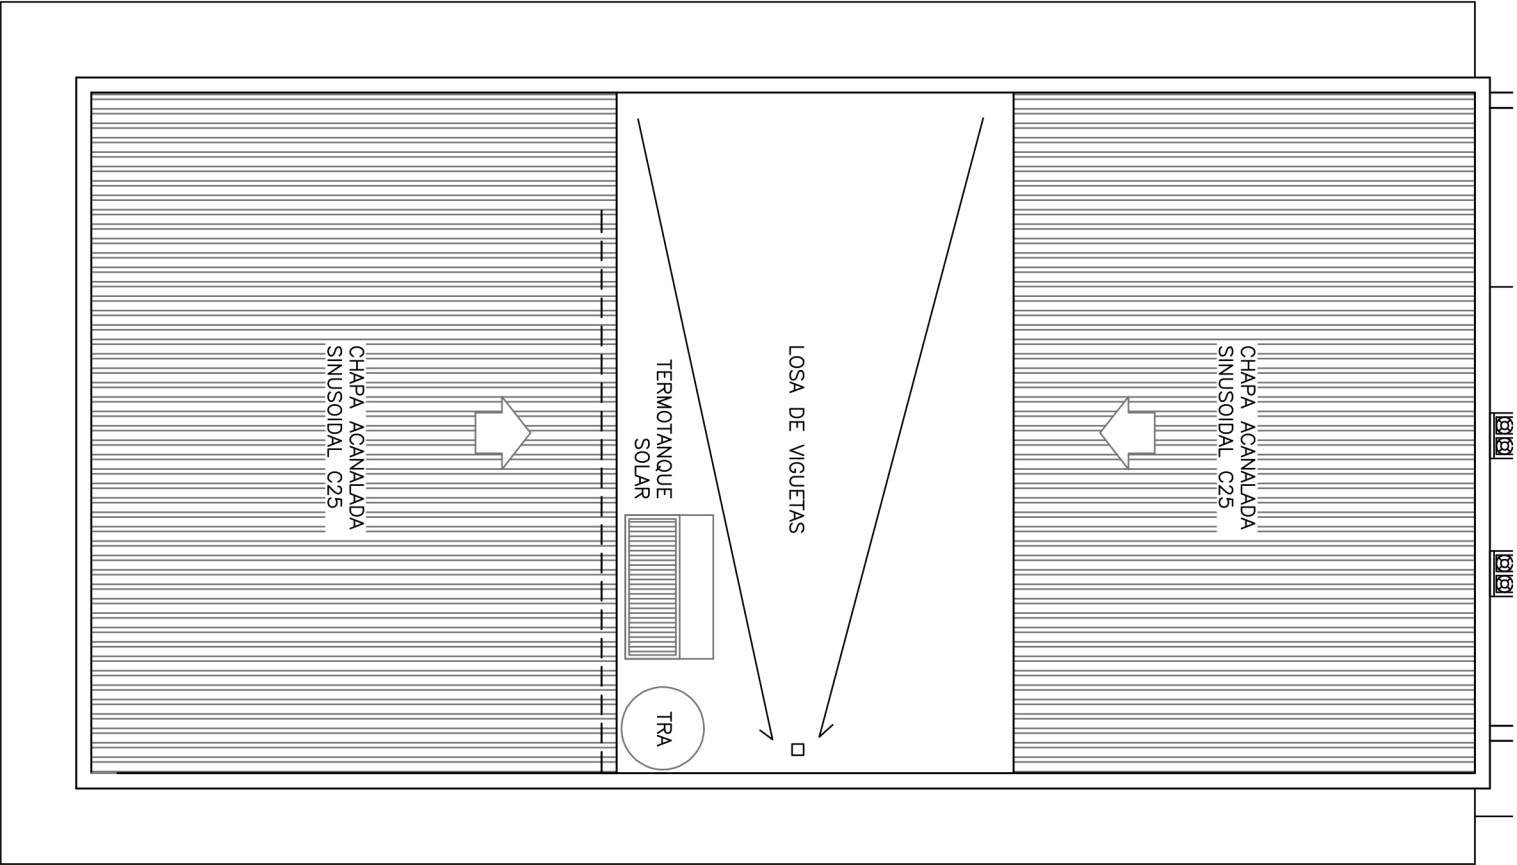

PLANTA ARQUITECTURA ESC.: 1:100

FACHADA ESC.: 1:100

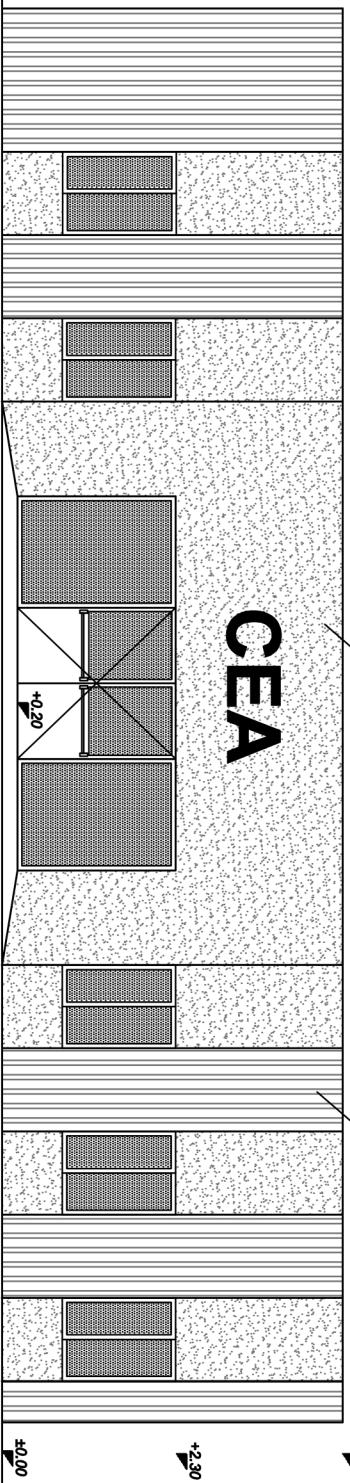

PLANTA DE TECHOS ESC.: 1:100

Título:				ARQUITECTURA		Gobierno de Venado Tuerto	
CENTRO EDUCATIVO AMBIENTAL				Código de Plano:		CEA - A - 02	
Escala:	1:100	Fecha:		Formato:	A3	Hoja:	1 de 1
				Archivo digital: LEGAJO CEA			