

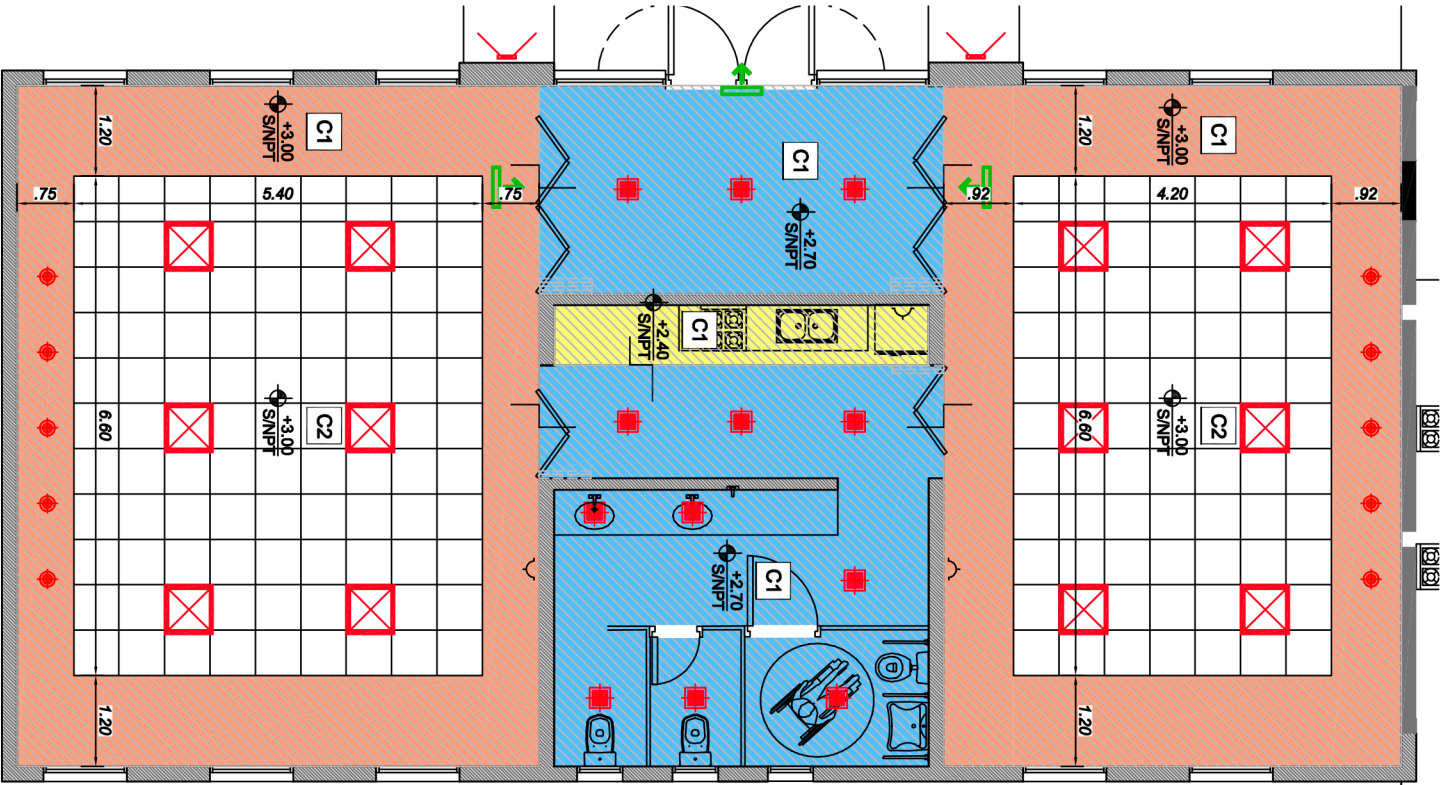


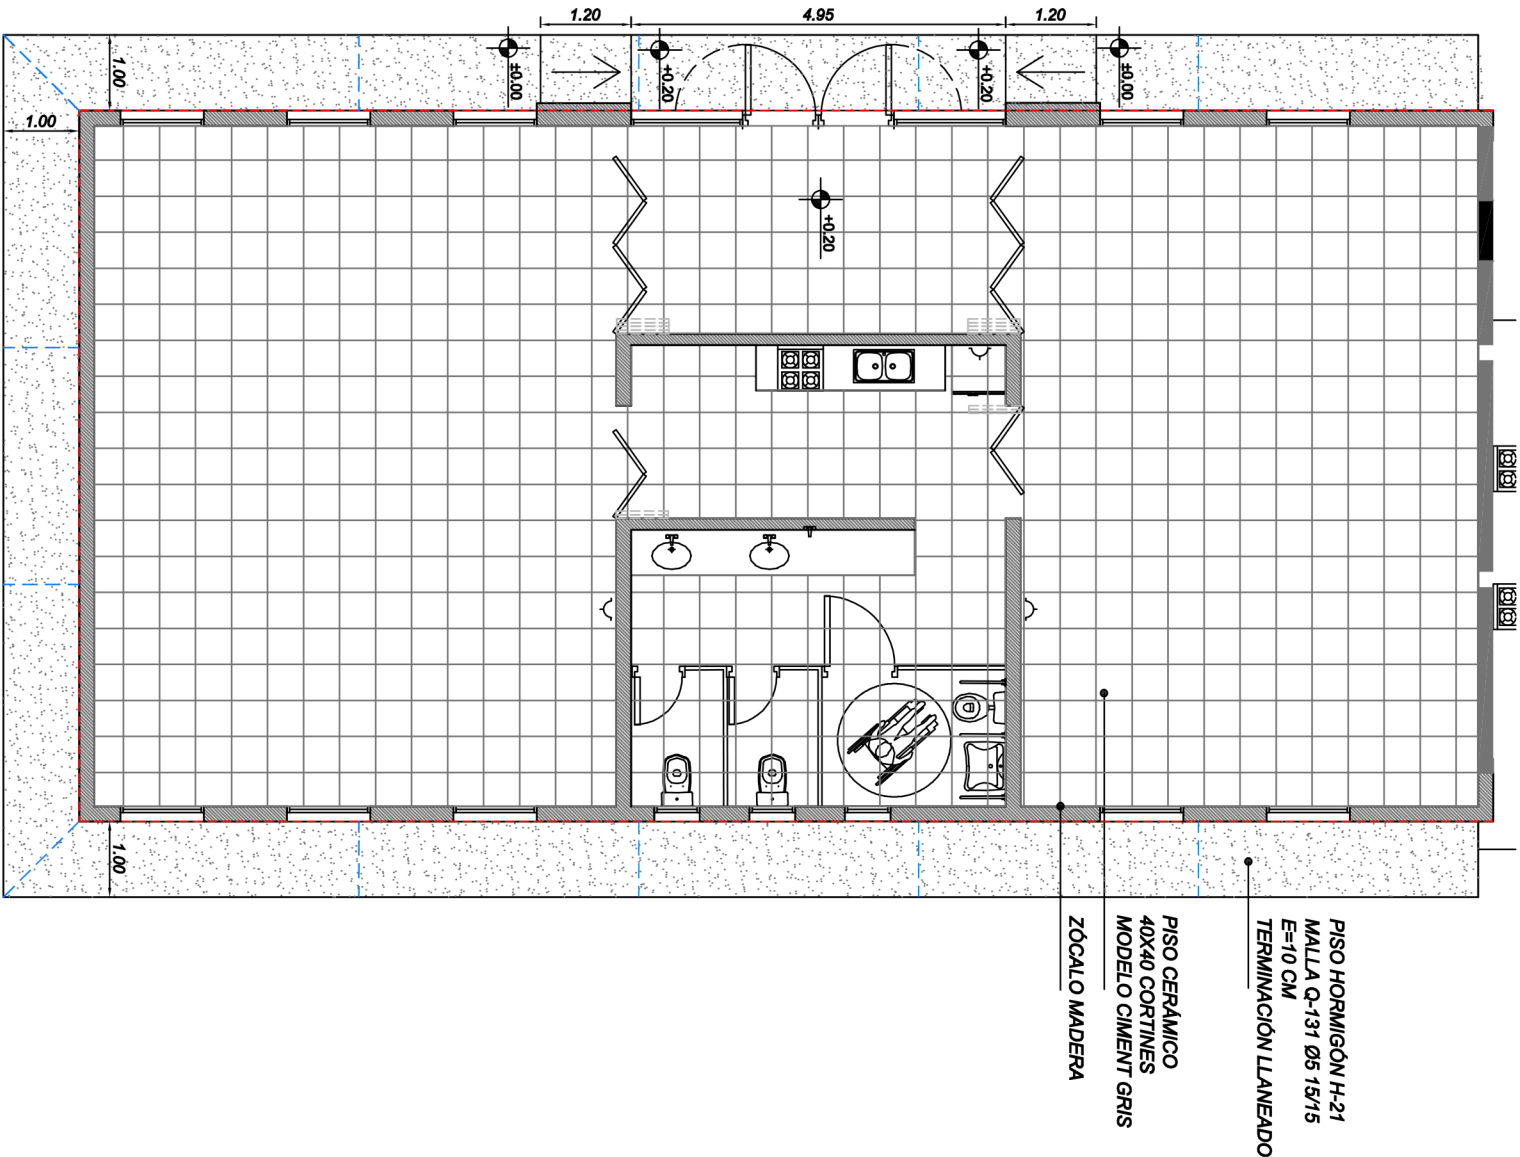

REFERENCIAS	
	C1: CIELORRASO PLACA ROCA YESO CON JUNTA TOMADA
	C2: CIELORRASO MODULAR DESMONTABLE DE PLACA DE ROCA DE YESO 60X60
SOLADOS	
	JUNTA DILATACIÓN
	JUNTA ASERRADA

PLANTA SOLADOS ESC.: 1:100

PLANTA CIELORRASOS ESC.: 1:100

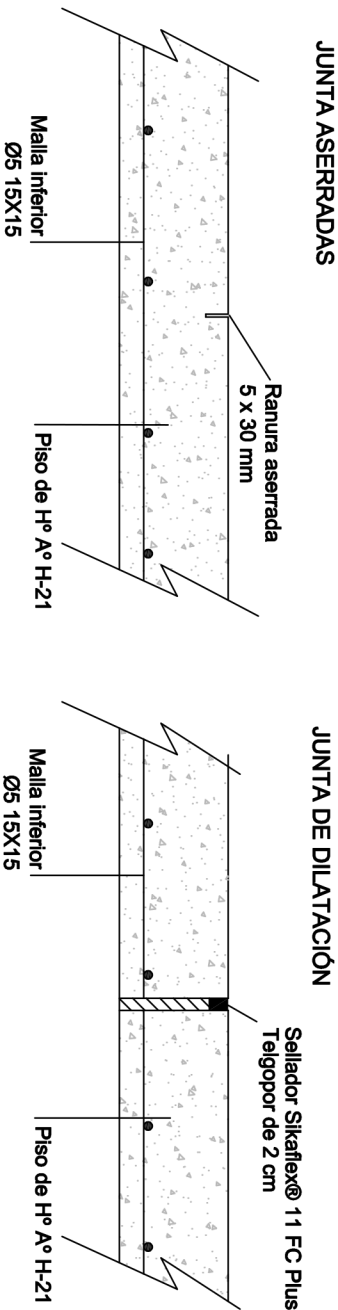

Título:				Gobierno de Venado Tuerto	
SOLADOS / CIELORRASOS				Código de Plano:	
CENTRO EDUCATIVO AMBIENTAL				CEA - A - 03	
Escala: 1:100				Archivo digital: LEGAJO CEA	
Fecha:					
Formato: A3					
Hoja: 1 de 1					