




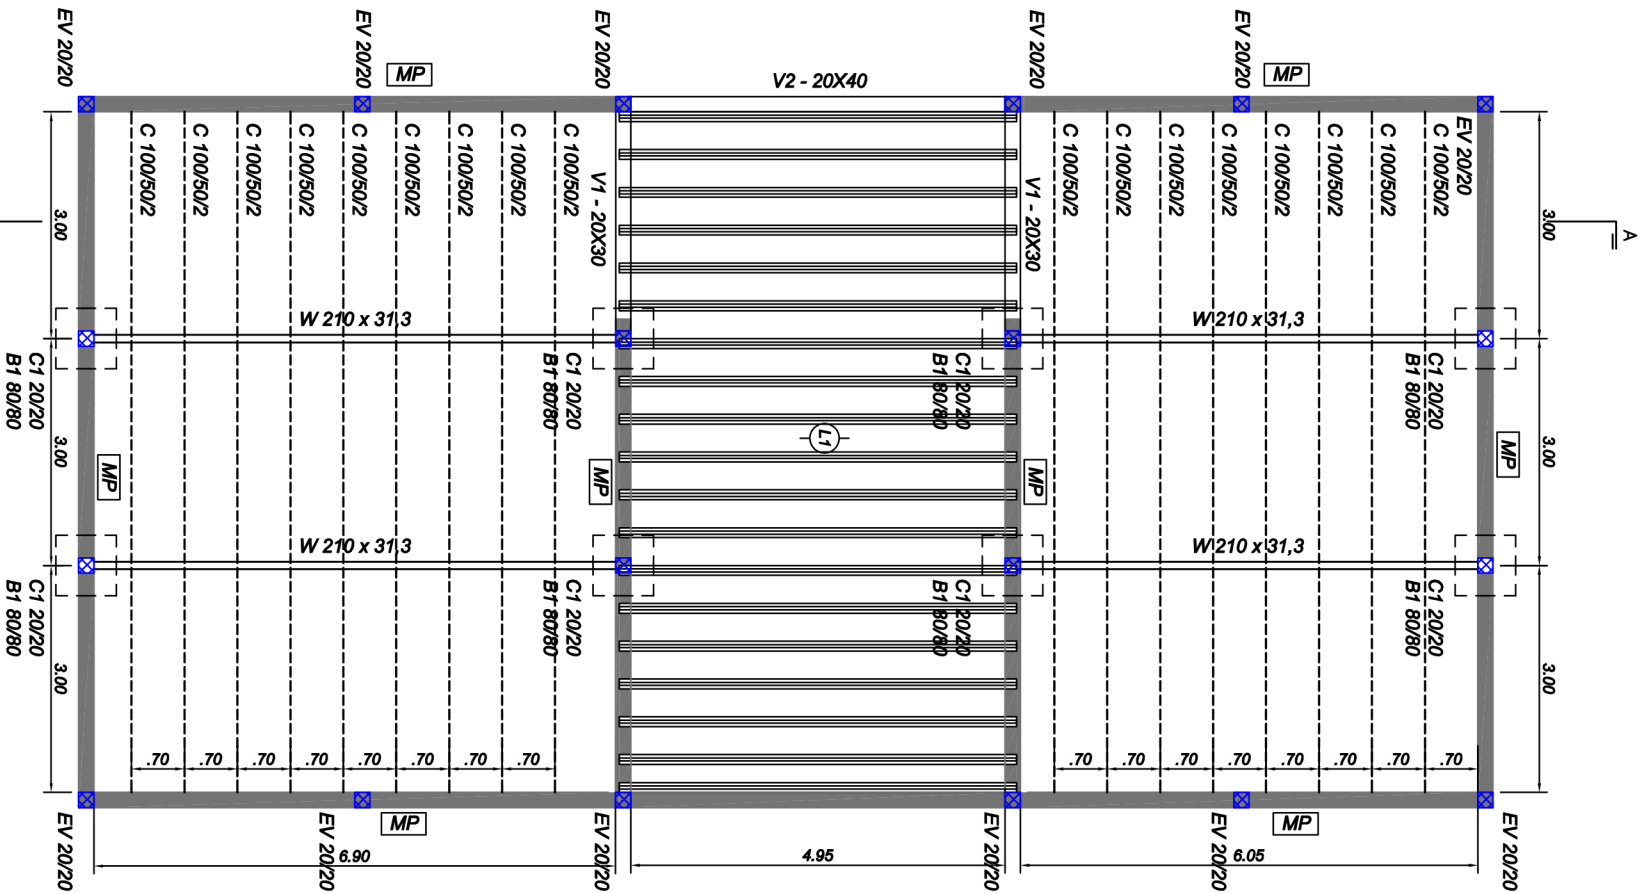

PLANTA ESTRUCTURA ESC.: 1:100

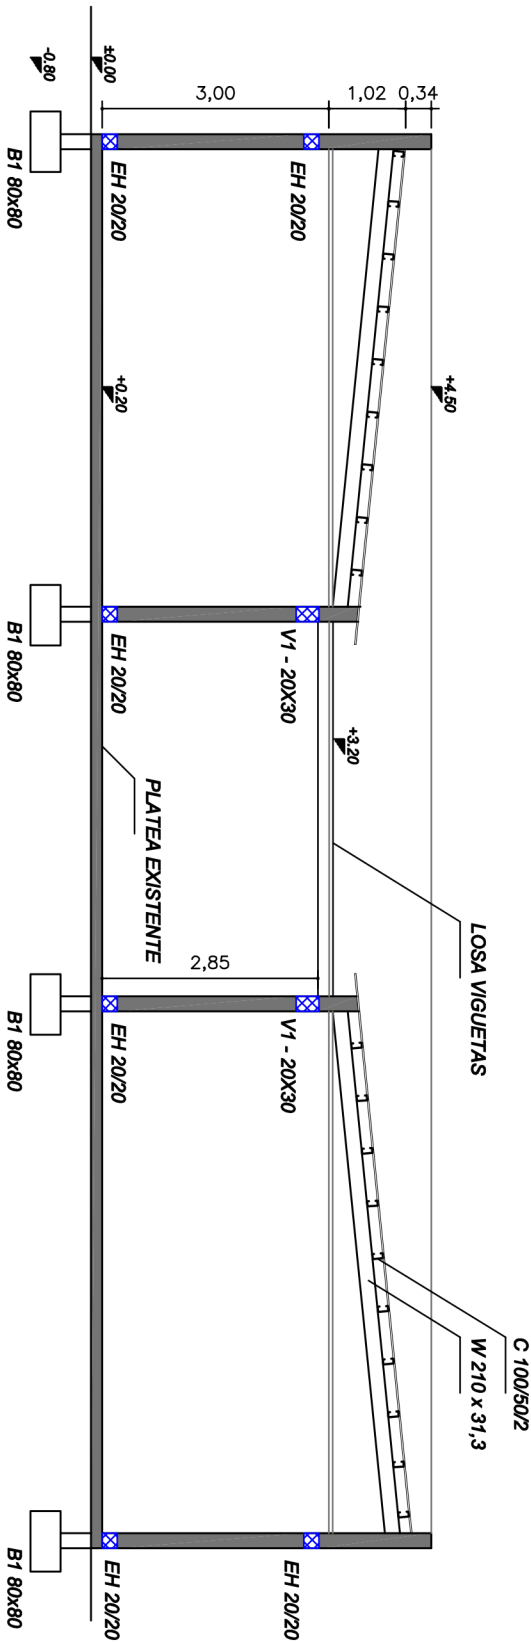

CORTE A-A ESC.: 1:100

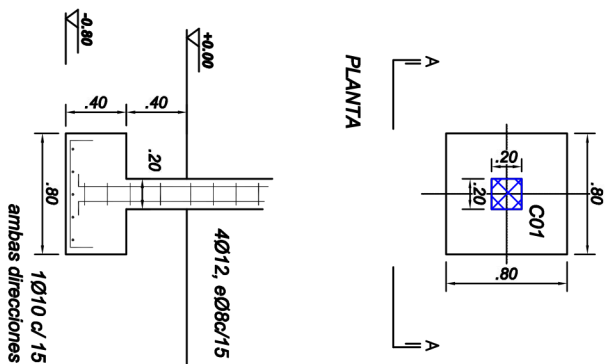

DETALLE BASE B1 ESC.: 1:50

REFERENCIAS:	
MP	Mampostería portante e=20cm
C1 20/20:	Columna 20x20 H-21
	Hierros: 4Ø12, 1Ø8c/15
EV 20/20:	Encadenado vertical 20x20 H-21
	Hierros: 4Ø10, 1Ø8c/20
EH 20/20:	Encadenado perimetral 20x20 H-21
	Hierros: 4Ø8, 1Ø6c/20
V1-20x30:	Viga H°A° 20x30
	Hierros: 3Ø12 abajo, 2Ø8 arriba, 1Ø8c/20
V2-20x40:	Viga H°A° 20x40
	Hierros: 3Ø12 abajo, 2Ø8 arriba, 1Ø8c/20
L1	Losa de viguetas pretensadas c/ ladrillo teigopor
	Ver cálculo s/ fabricante

MATERIALES:
Hormigón: H-21
Acero laminado y armado: ASTM A 36 36 ksi
Acero conformado: A-36
Aceros en losas: ADN-420

Título:				Estructura	
CENTRO EDUCATIVO AMBIENTAL				Gobierno de Venado Tuerto	
Escala: 1:50				Código de Plano: CEA - E - 01	
Fecha:				Archivo digital: LEGAJO CEA	
Formato: A3					
Hoja: 1 de 1					