
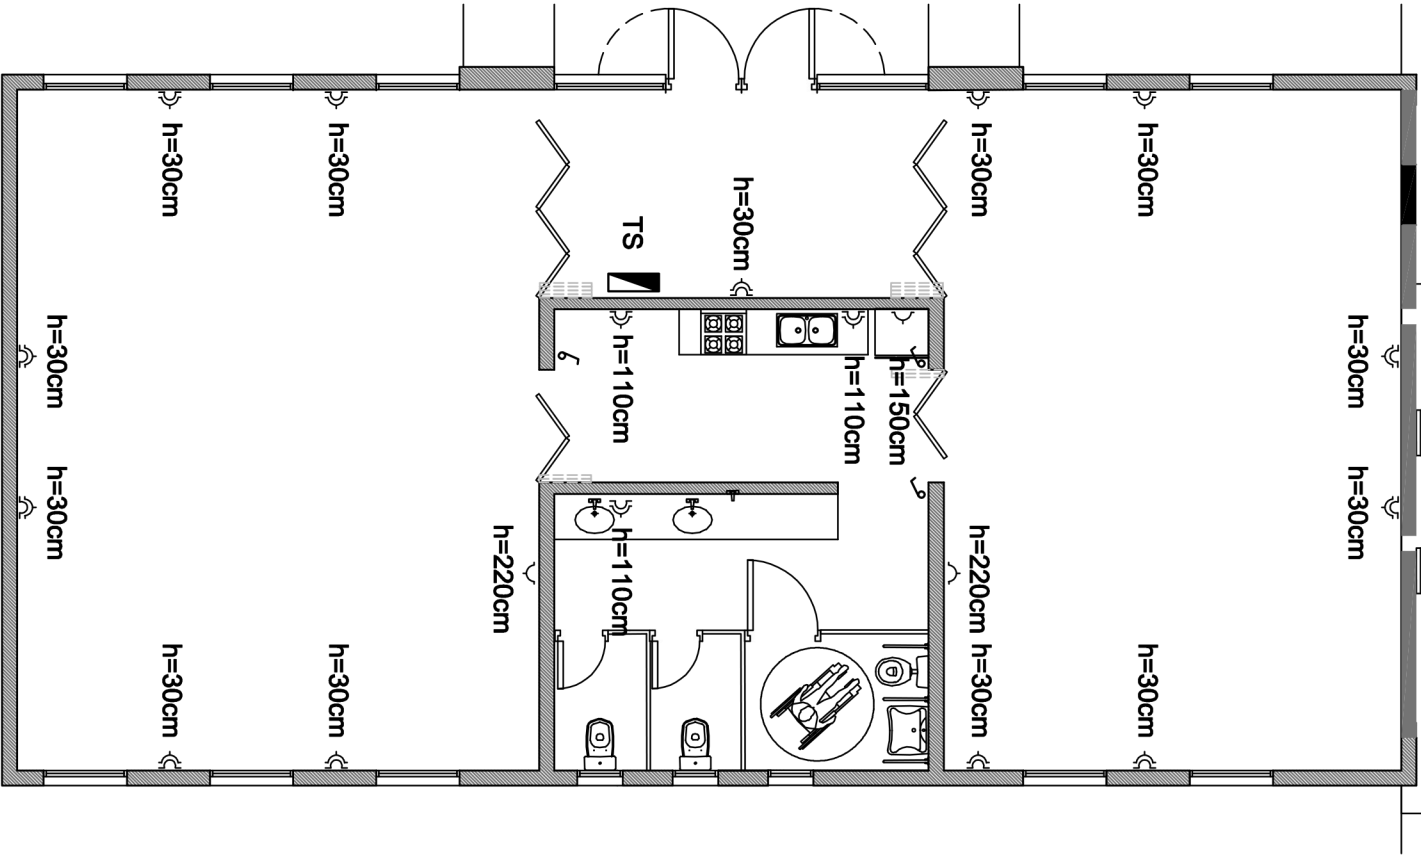


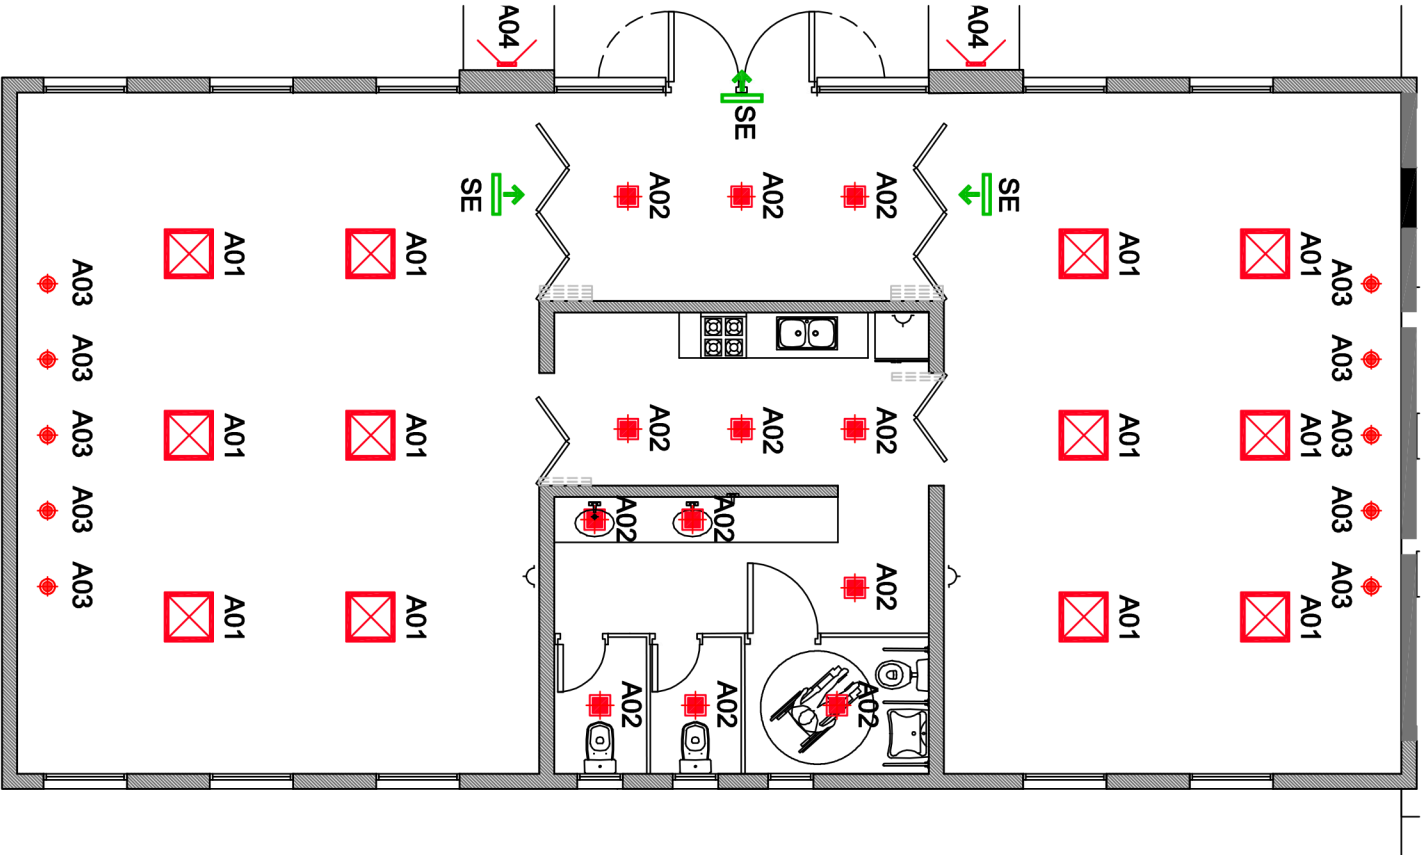

ARTEFACTOS ILUMINACIÓN ESC.: 1:100

INSTALACIÓN ELÉCTRICA ESC.: 1:100

ILUMINACION	INSTALACIÓN ELÉCTRICA
A01  LUMINARIA EMBUTIR LED CUADRADA 60X60cm 40W 4000K - LUMENAC BACKLIGHT	 TABLERO SECCIONAL DE ILUMINACIÓN Y TOMACORRIENTES
A02  LUMINARIA EMBUTIR LED CUADRADA 21X21cm 18W 3000K - LUMENAC POLO	 LLAVE DE UN EFECTO
A03  LUMINARIA EMBUTIR LED ORIENTABLE Ø10cm 15W 3000K - LUMENAC LOOK	 TOMACORRIENTE MONOFÁSICO 2X10A+T
A04  LUMINARIA EMPOTRABLE LED PARED 2X1W - LUCCIOLA ALBA	 TOMACORRIENTE MONOFÁSICO DOBLE 2X10A+T
SEÑALÉTICA	
SE  SEÑALIZADOR SALIDA LED	

Título: CENTRO EDUCATIVO AMBIENTAL				Gobierno de Venado Tuerto	
Escala: 1:100				Código de Plano: CEA - I - 02	
Fecha:				Archivo digital: LEGAJO CEA	
Formato: A3					
Hoja: 1 de 1					