




PLANTA

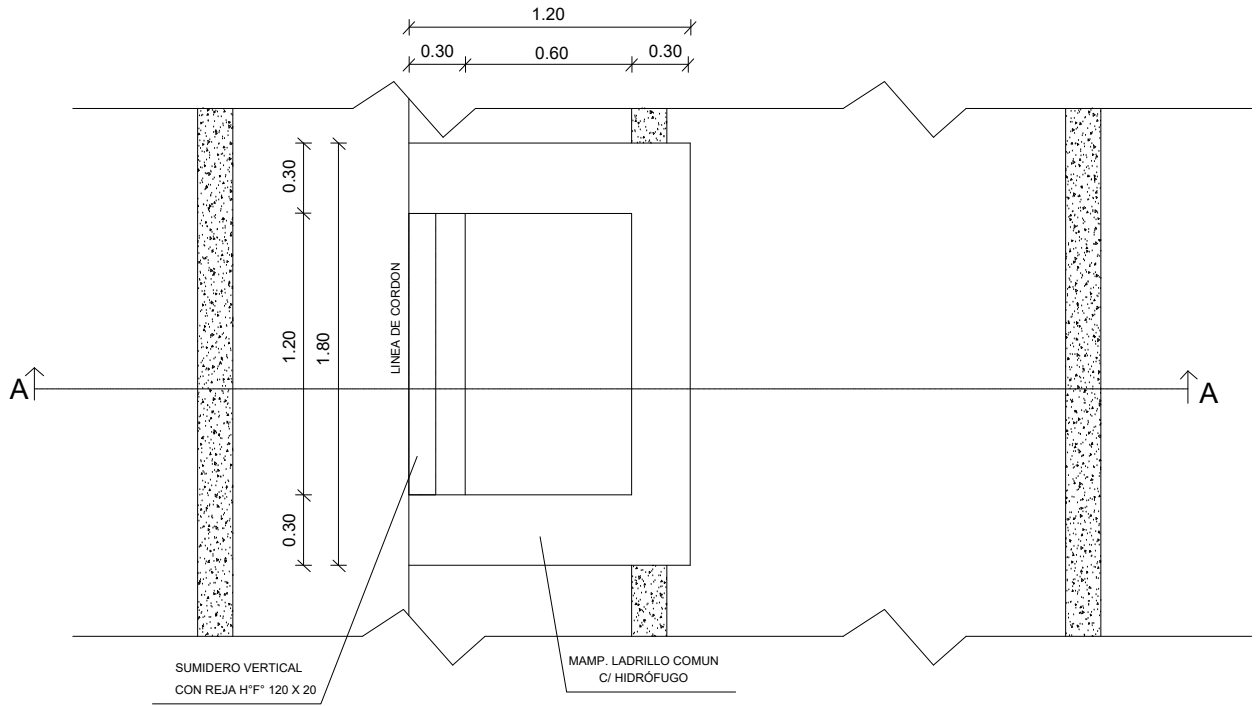

CORTE A-A

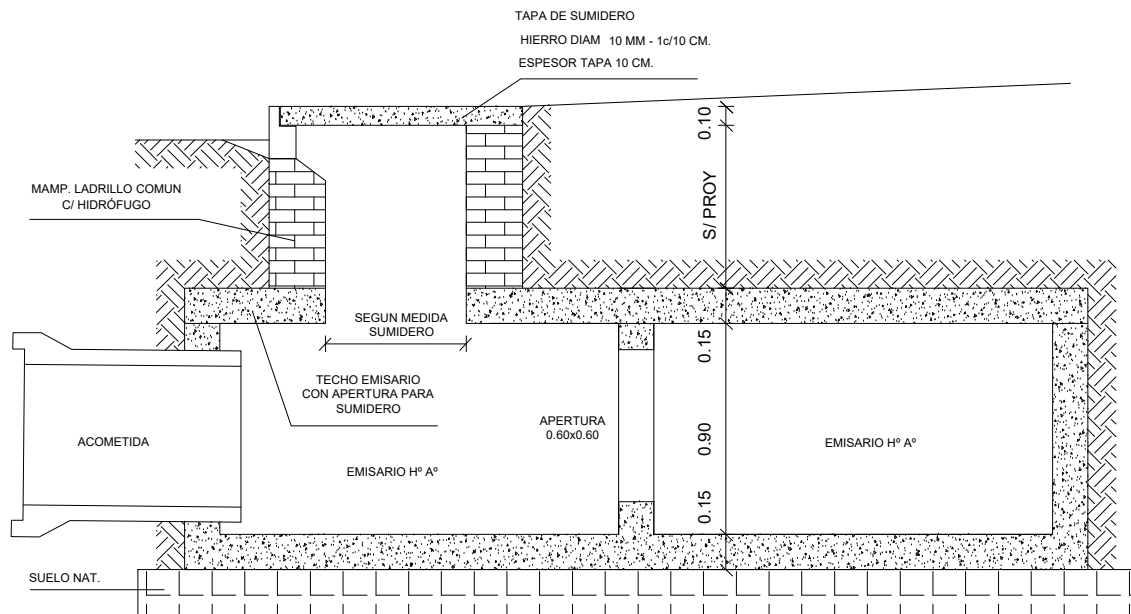

ESQUEMA DE REJA

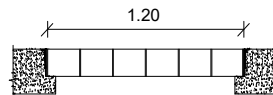

| | | |
|---|---|--------------------|
| OBRA: PLANO DE: | EMISARIO PLUVIAL CALLE EDISON SUMIDEROS ADAPTADO | FECHA: FEB 2024 |
| UBICACIÓN: | EDISON ENTRE DIMMER Y VALDEZ | ESCALA: 1:25 |
|  | GOBIERNO DE VENADO TUERTO SECRETARÍA DE OBRAS Y SERVICIOS PÚBLICOS | PLANO: IIA |