



PERFIL TIPO CALLE EDISON  
ANCHO 20.00 m  
CALZADA 8.40m

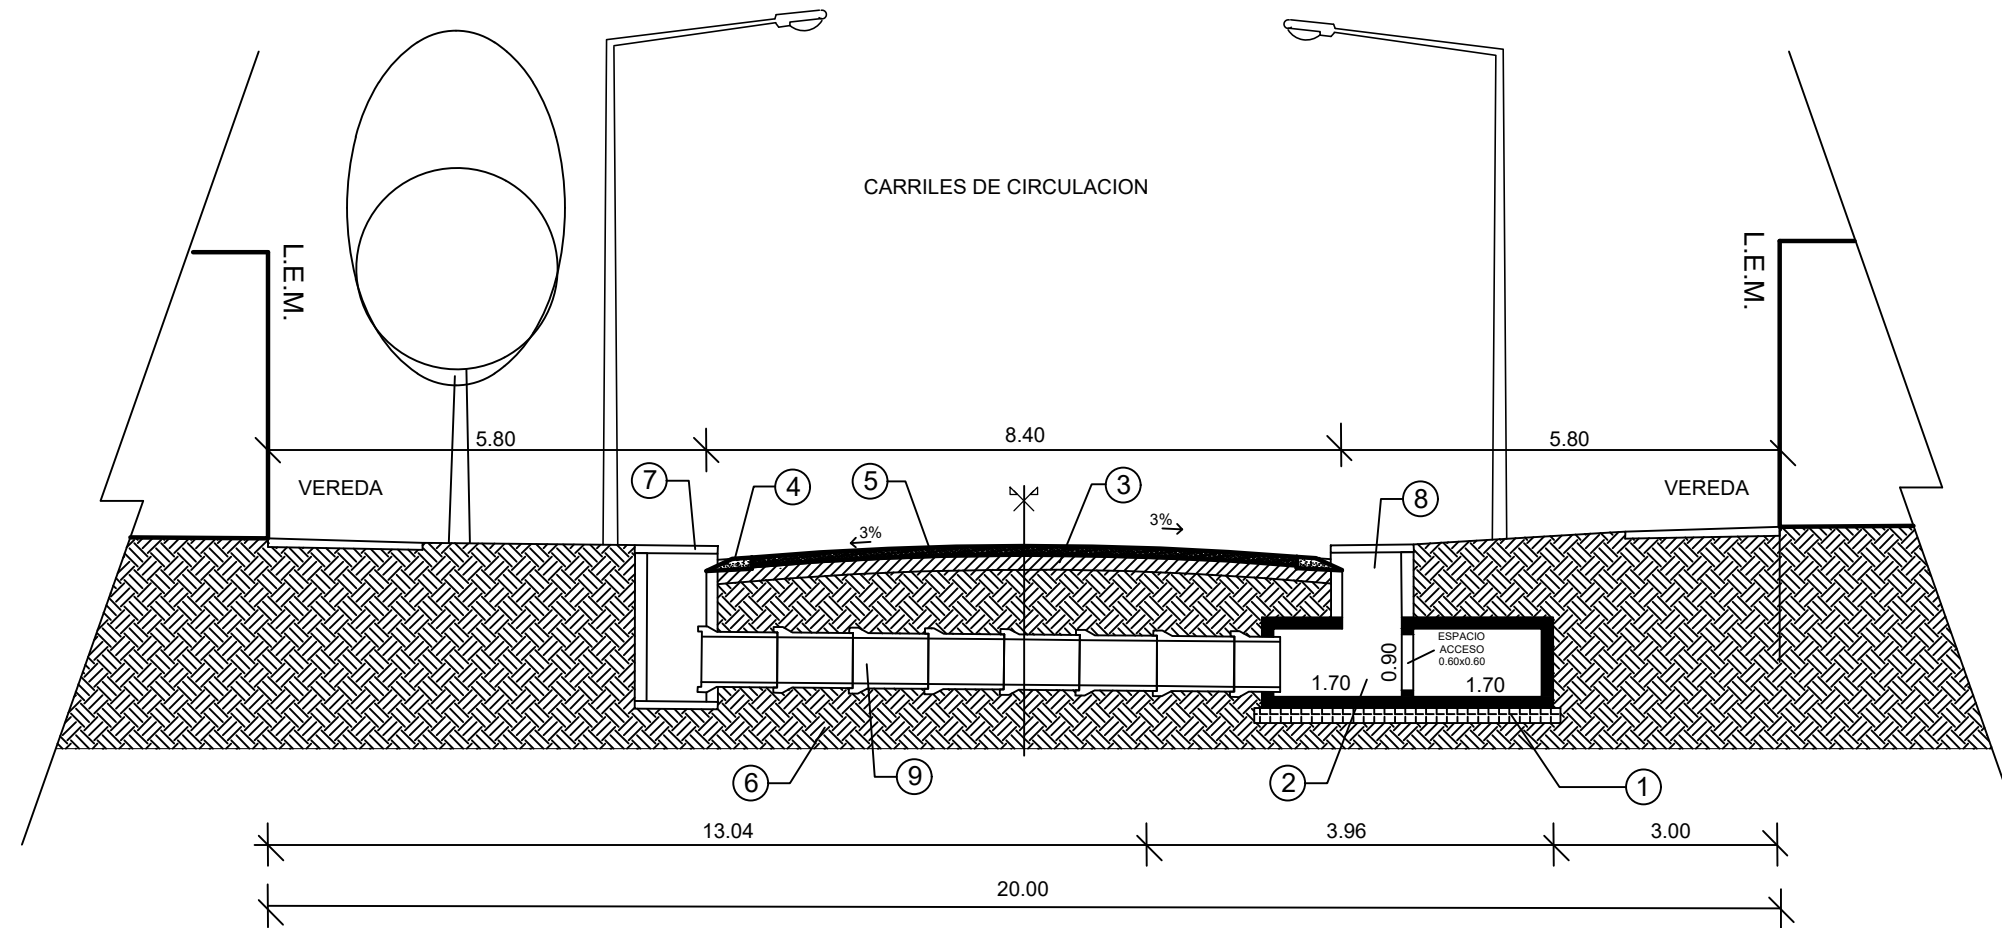


CORTE TRANSVERSAL  
[UNIDAD DE MEDIDAS]:[m]

- ① RELLENO Y COMPACTACION PARA BASE DE EMISARIO EN 20 CM DE ESPESOR Y 10 CM DE SOBRECANTO A CADA LADO RESPECTO DEL BORDE EXTERIOR DEL EMISARIO CON LA INCORPORACION DE 5% CEMENTO.
- ② EMISARIO DE HORMIGON ARMADO EJECUTADO INSITU DE SECCION RECTANGULAR PARA DESAGUES PLUVIALES DE 2 x 1,70 x 0,90.
- ③ SUBRASANTE PARA CORDON CUNETETA FUTURO DE 20 CM DE ESPESOR Y 15 CM DE SOBRECANTO A CADA LADO DEL BORDE EXTERIOR DEL CORDON CUNETETA. (NO INCLUIDO EN LICITACION)
- ④ CORDON CUNETETA FUTURO DE HORMIGON SIMPLE H30 DE 60 CM DE ANCHO Y 15 CM DE ESPESOR. VER DETALLE CORDON CUNETETA. (NO INCLUIDO EN LICITACION)
- ⑤ MEJORADO GRANULAR FUTURO CON PIEDRA BASALTICA TRITURADA 0-30 DE 7 CM DE ESPESOR ENTRE BORDES INTERNOS DEL CORDON CUNETETA. (NO INCLUIDO EN LICITACION)
- ⑥ SUELO NATURAL.
- ⑦ SUMIDERO VERTICAL TIPO. (NO INCLUIDO EN LICITACION)
- ⑧ SUMIDERO VERTICAL ADAPTADO SOBRE TECHO DE EMISARIO.
- ⑨ ACOMETIDA A EMISARIO CON CAÑERIA DE HºAº DIAMETRO. 60 CM INSERTADO SOBRE TABIQUE LATERAL.

DETALLE CORDON CUNETETA FUTURO (NO INCLUIDO EN LICITACION)  
[UNIDAD DE MEDIDAS]:[m]

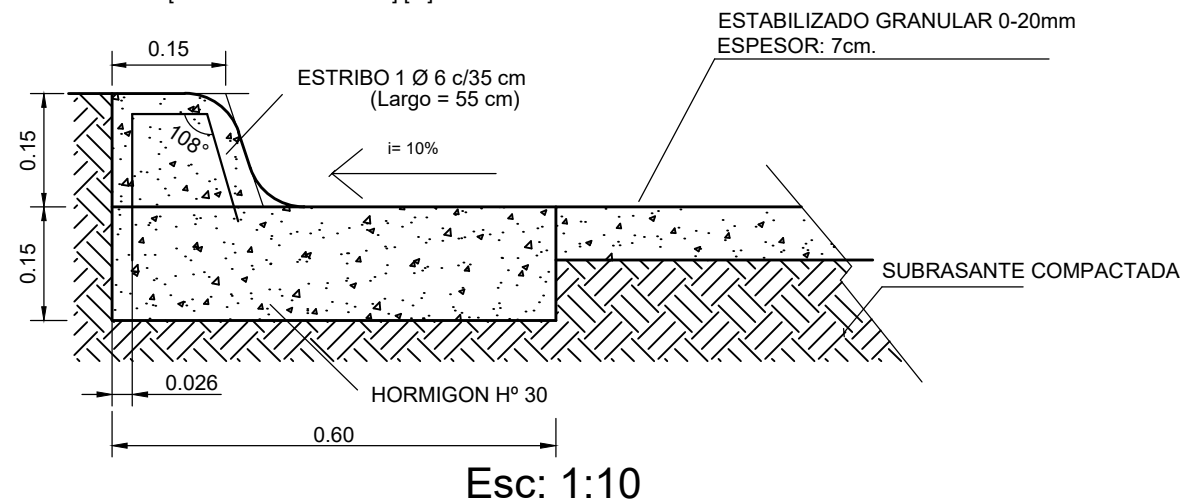

OBRA:	EMISARIO PLUVIAL CALLE EDISON	FECHA:	FEB 2024
PLANO DE:	PERFIL TRANSVERSAL	ESCALA:	GRAF.
UBICACIÓN:	EDISON ENTRE DIMMER Y VALDEZ	PLANO:	8B
		Gobierno de Venado Tuerto Secretaría de Obras y Servicios Públicos	