







TECHO

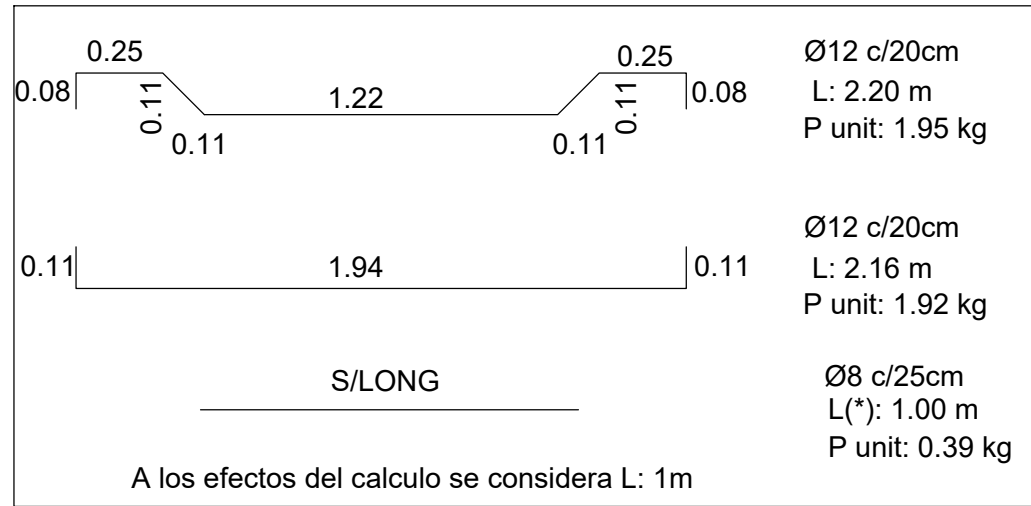


TABIQUES

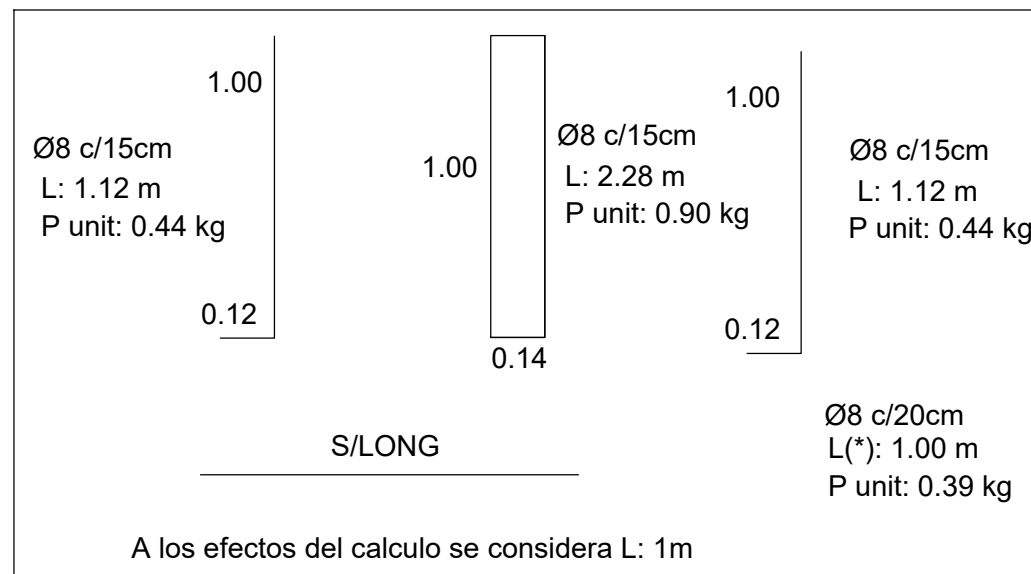

PISO

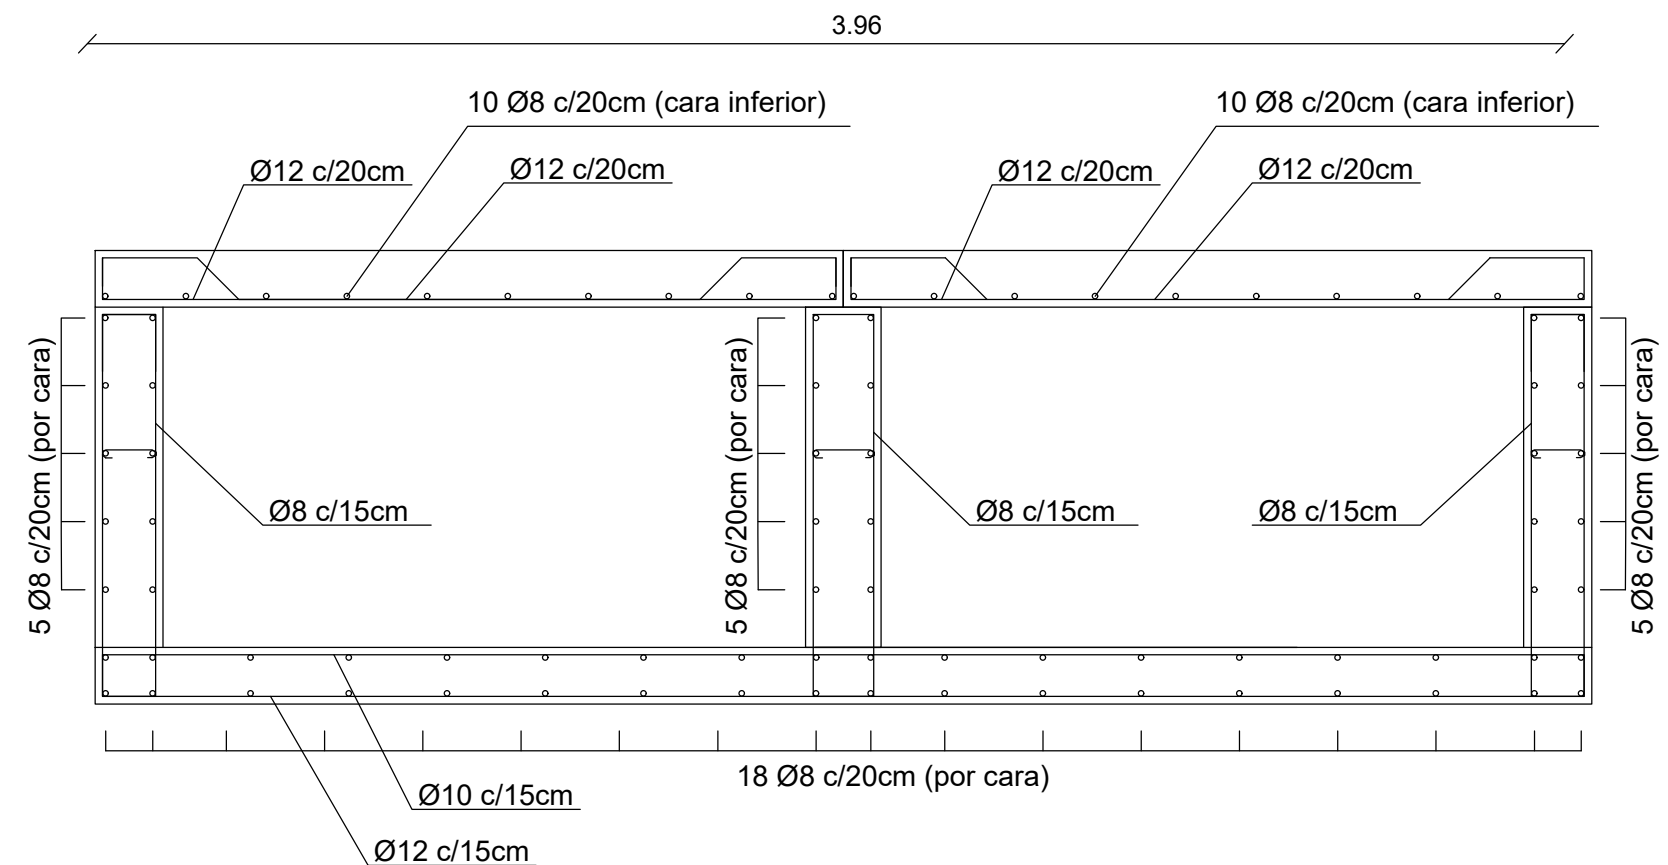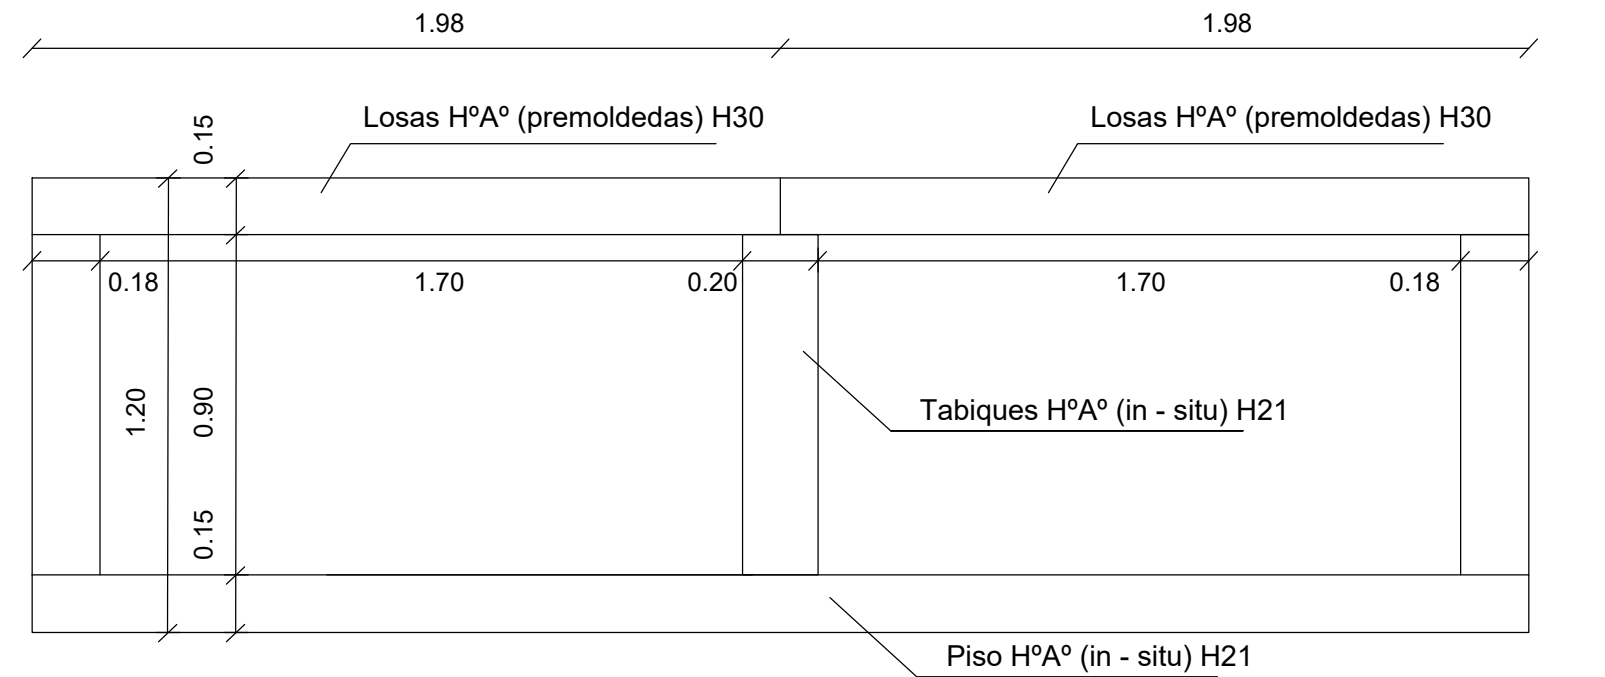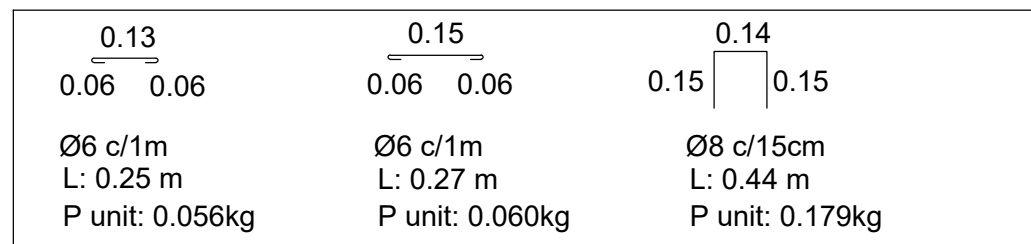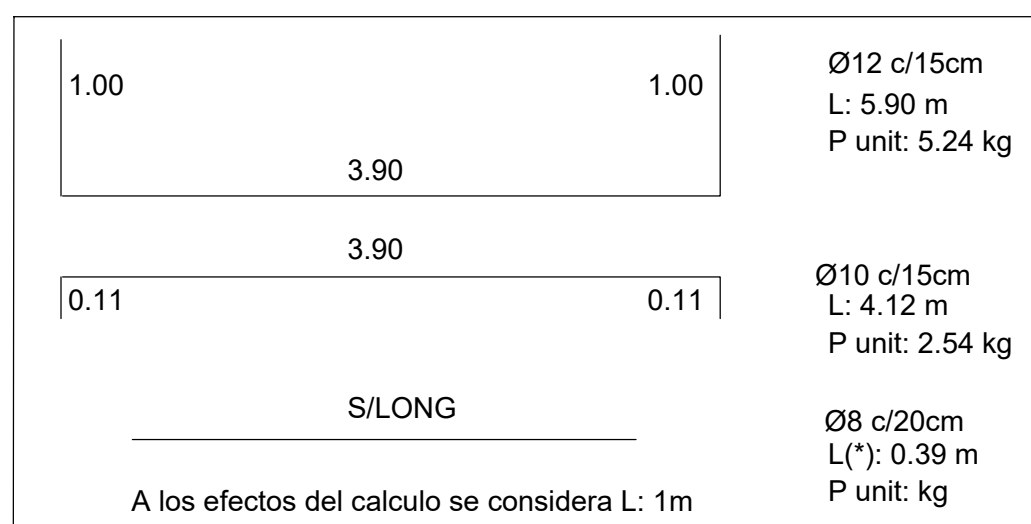

OBRA:	EMISARIO PLUVIAL CALLE EDISON	FECHA:
PLANO DE:	DETALLE ARMADURA EMISARIO	FEB 2024
UBICACION:	EDISON ENTRE DIMMER Y VALDEZ	ESC: GRAF.
	Gobierno de Venado Tuerto	PLANO:
	Sec. Servicios Públicos y O.Publicas	9