




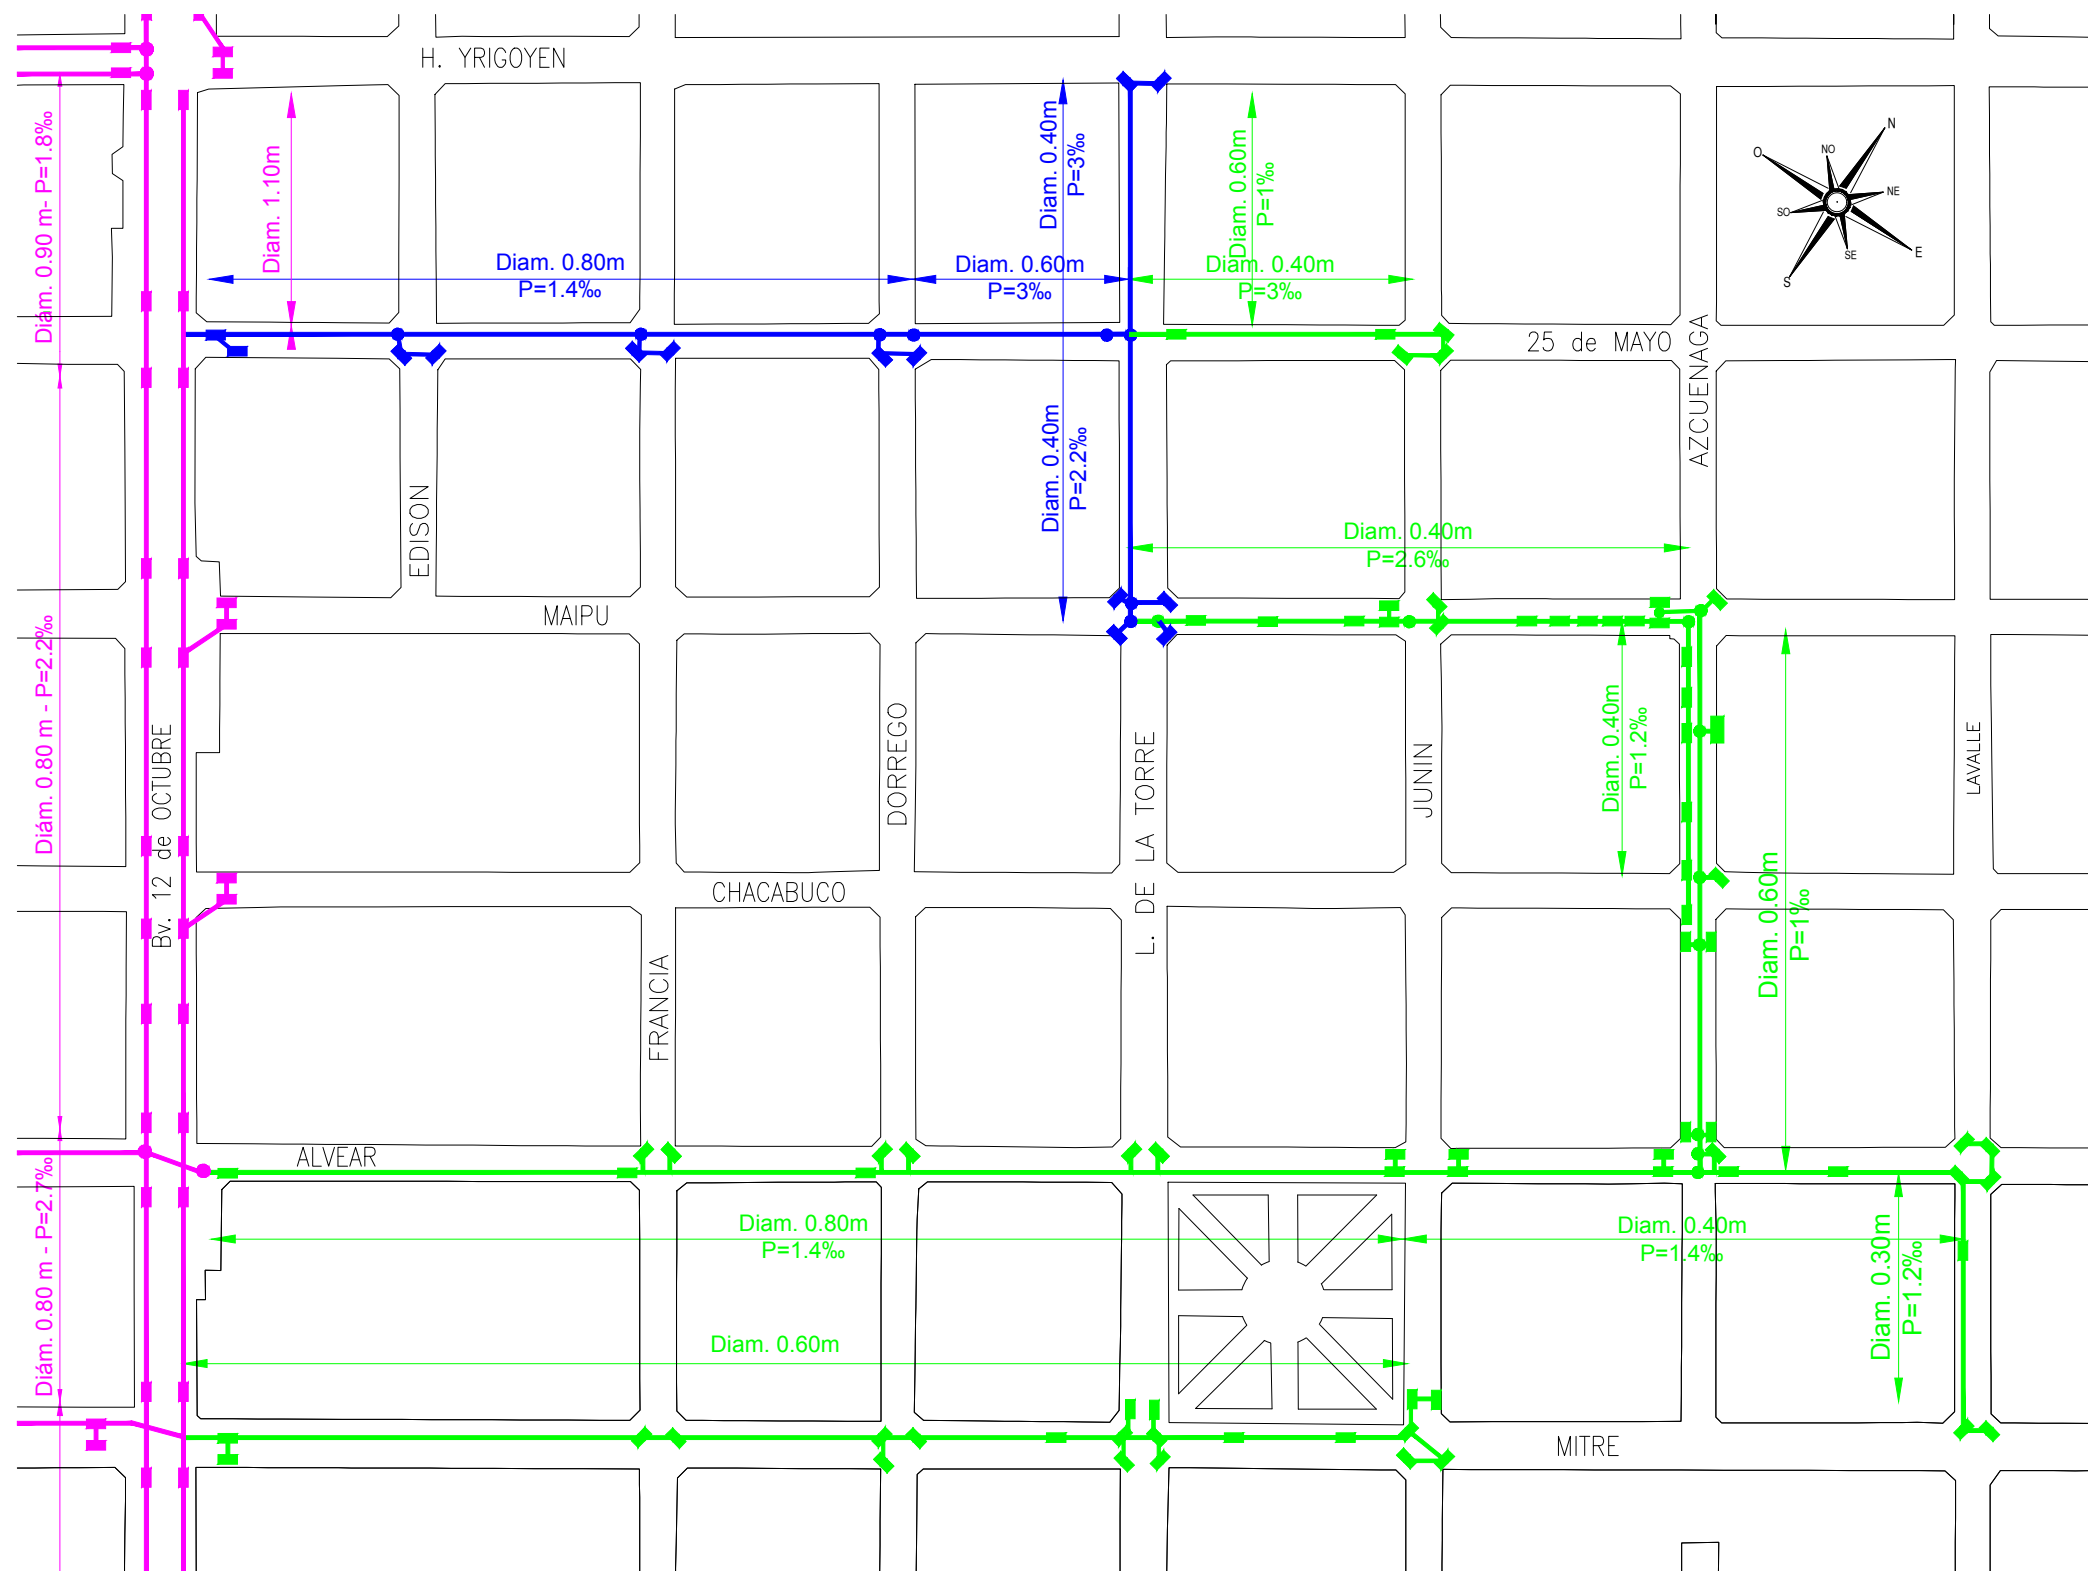


ESQUEMA DESAGUES PLUVIALES BARRIO CENTRO II



REFERENCIAS

- | | |
|---|---|
|  DESAGUE A DESOBSTRUIR |  SUMIDERO VERTICAL A DESOBSTRUIR |
|  DESAGUE SIN INTERVENCION |  CÁMARA DE INSPECCIÓN A DESOBSTRUIR |
|  DESAGUE DESOBSTRUIDO EN LICITACION ANTERIOR | |

MUNICIPALIDAD DE VENADO TUERTO

OBRA: DESOBSTRUCCIÓN DE CAÑERIAS

PLANO DE: ESQUEMA DESAGUES PLUVIALES

PLANO N°

PROYECTO:
S. y O.P.

DIBUJO:
S. y O.P.

ESCALA:
S/E

FECHA:
MARZO 2024

1