



VISTA TRANSVERSAL

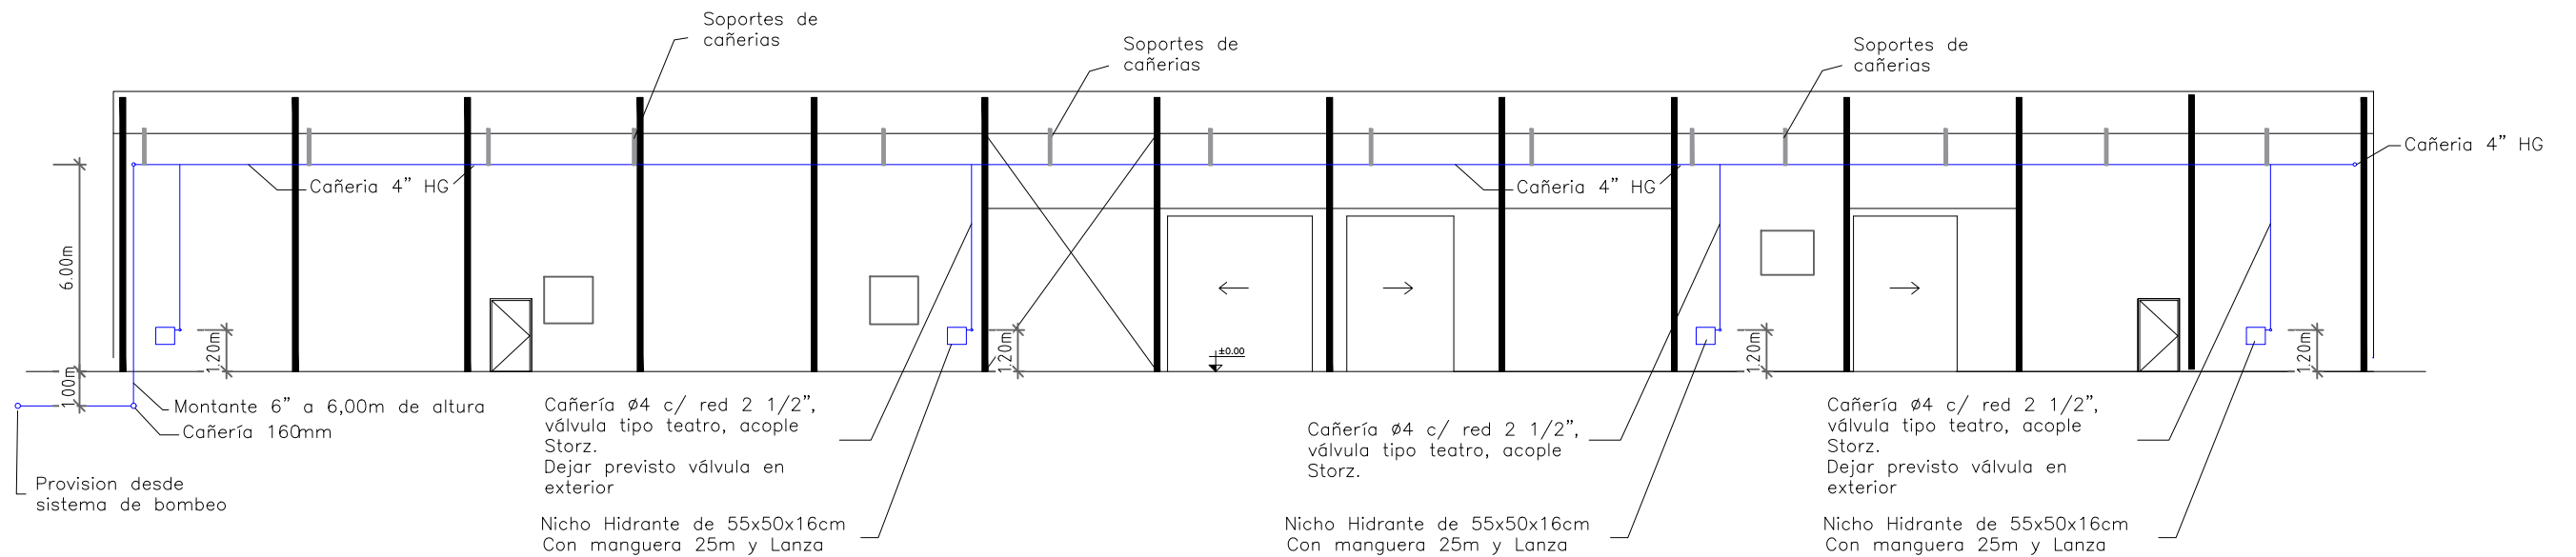

VISTA LONGITUDINAL

OBRA:	INSTALACION CONTRA INCENDIO NUEVA PLANTA DE TRATAMIENTO DE RESIDUOS	FECHA: ABRIL 2024
PLANO:	CORTES Y VISTAS	ESCALA: S/E
	GOBIERNO DE VENADO TUERTO SECRETARÍA DE OBRAS Y SERVICIOS PÚBLICOS	PLANO: 3