



BACHE PROFUNDO

PERFIL TRANSVERSAL TIPO

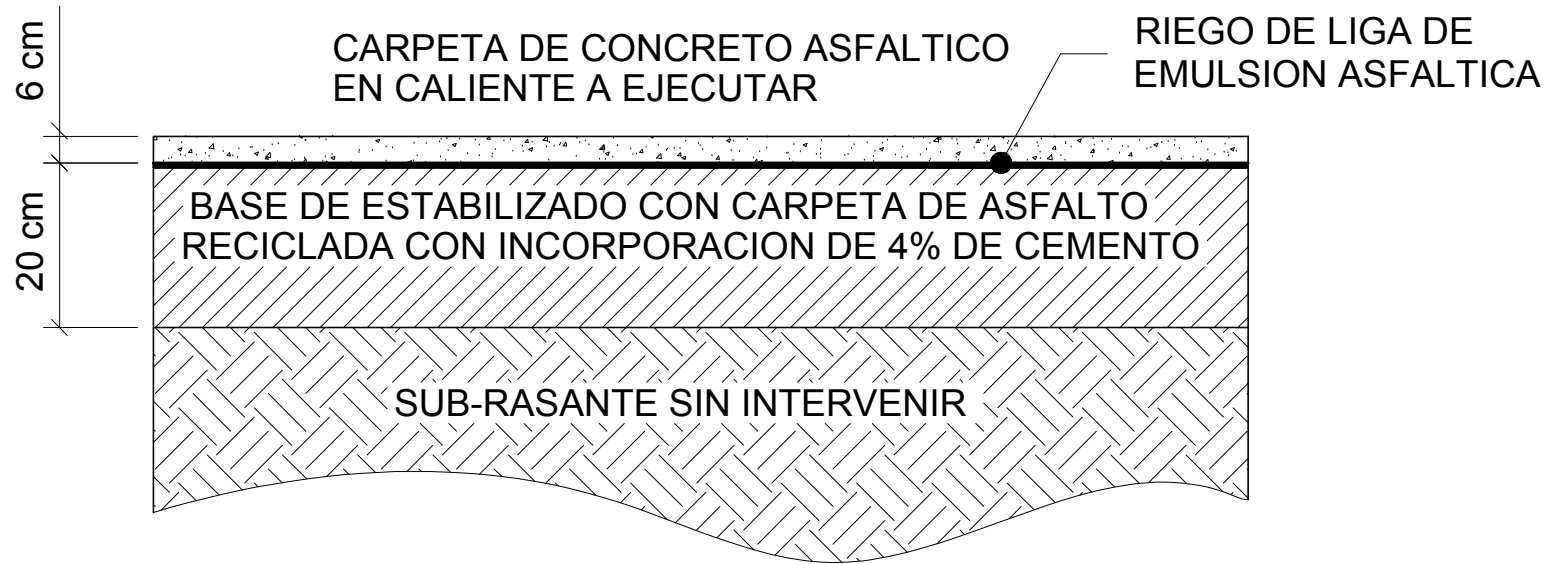

OBRA:	BACHEO ASFALTICO AV CHAPUIS - PLAN INCLUIR	FECHA:	MAR 2025
PLANO DE:	PLANIMETRIA DE BACHES	ESCALA:	1:1000
UBICACIÓN:	AV. CHAPUIS E/ PIACENZA Y LUSENHHOFF	PLANO:	3
	GOBIERNO DE VENADO TUERTO SECRETARÍA DE OBRAS Y SERVICIOS PÚBLICOS		