




CORTE TRANSVERSAL TIPO
 ANCHO OFICIAL 20.00m
 ANCHO CALZADA 10.40m
 CALLE CASTELLI

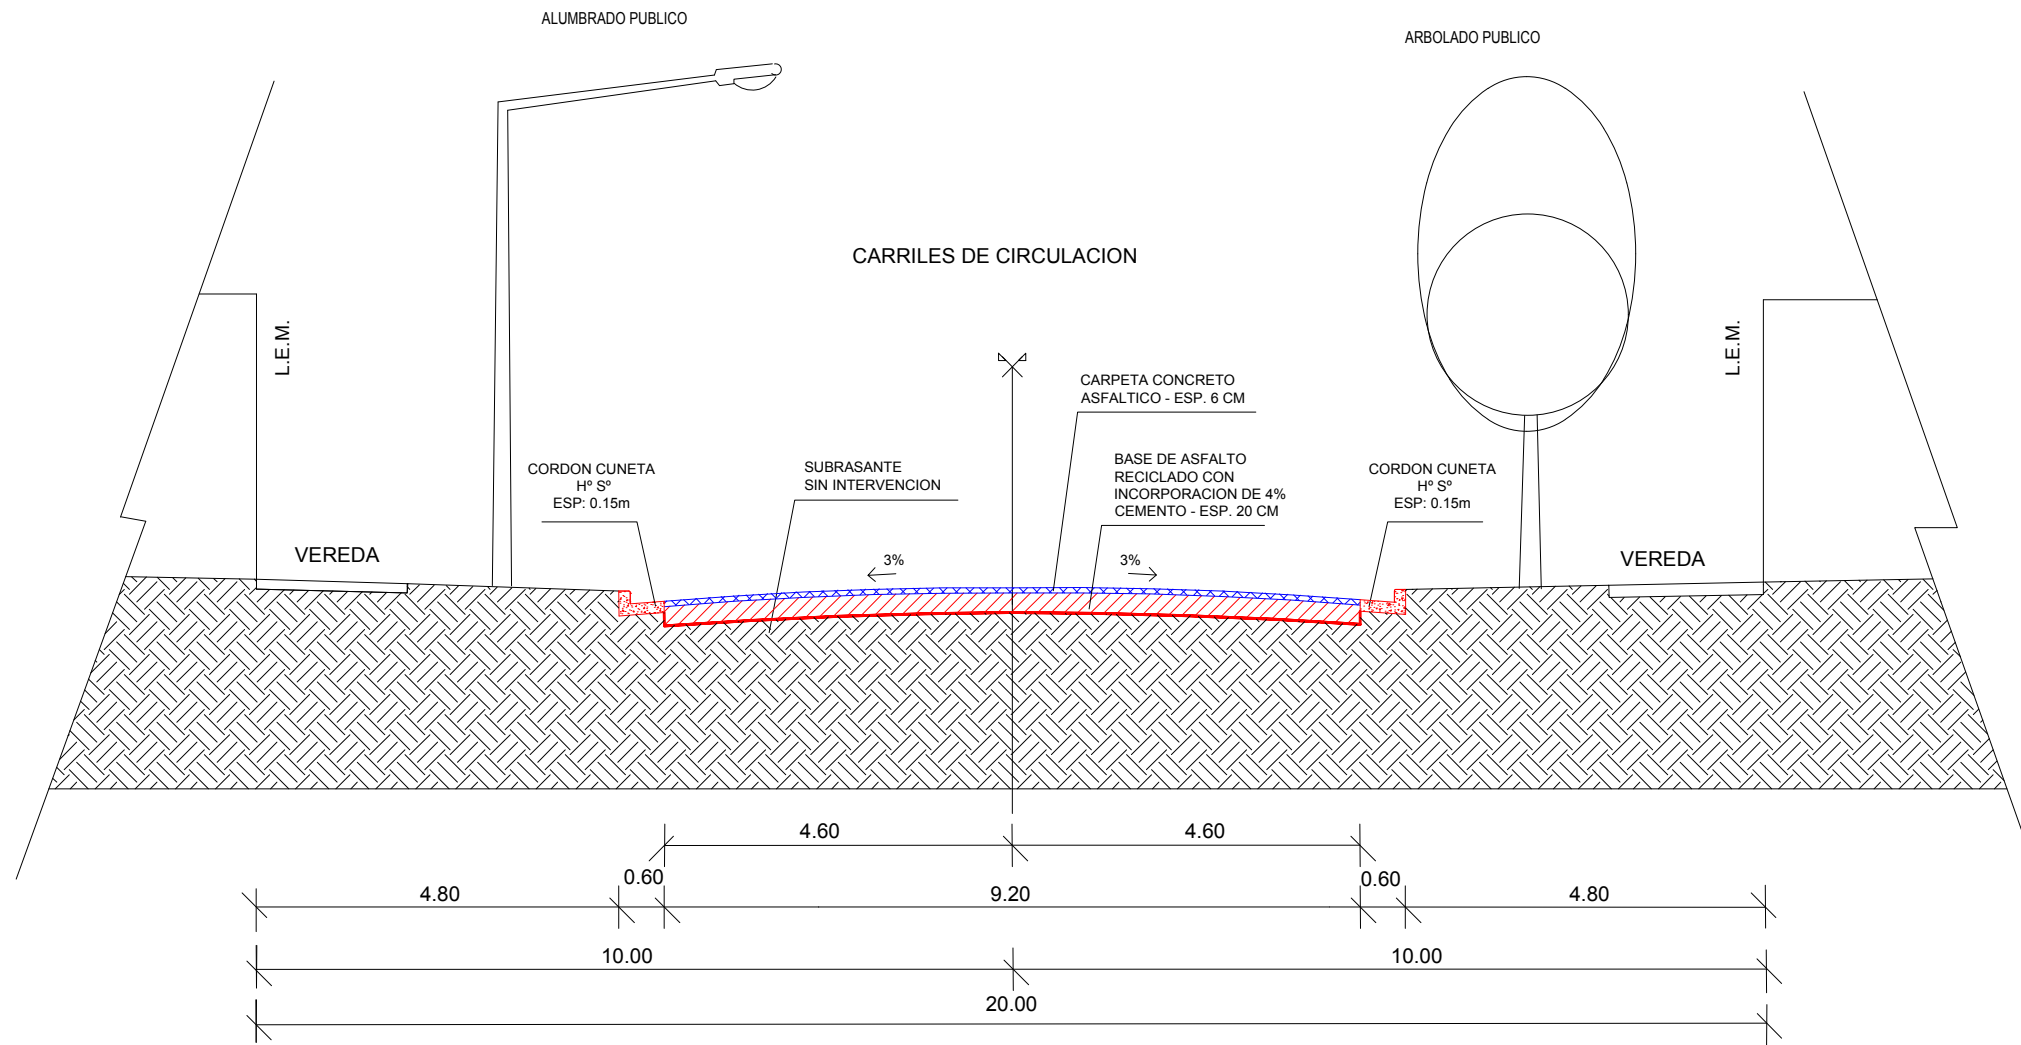

CORTE TRANSVERSAL
 [UNIDAD DE MEDIDAS]:[m]

DETALLE CORDON CUNETA
 [UNIDAD DE MEDIDAS]:[m]

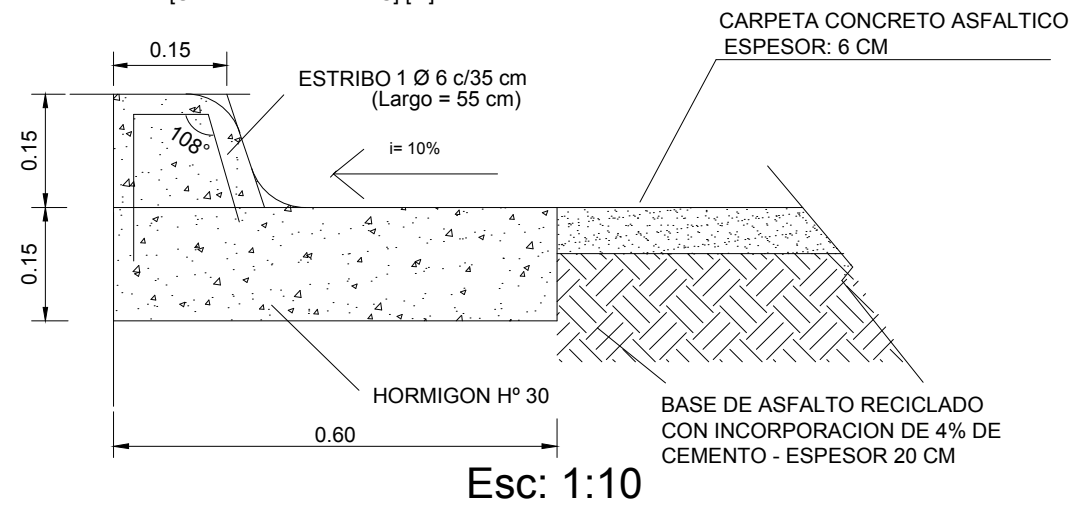

OBRA:	RECONSTRUCCION CALLE CASTELLI TRAMO SAENZ PEÑA - QUINTANA - PLAN BRIGADIER	FECHA:	NOV 2024
PLANO DE:	PERFIL TRANSVERSAL TIPO	ESCALA:	S/E
UBICACIÓN:	CASTELLI E/ SAENZ PEÑA Y QUINTANA	PLANO:	5
		GOBIERNO DE VENADO TUERTO SECRETARÍA DE OBRAS Y SERVICIOS PÚBLICOS	