




POZO ABSORBENTE A  
CLAUSURAR (tapar con la  
tierra del otro pozo)

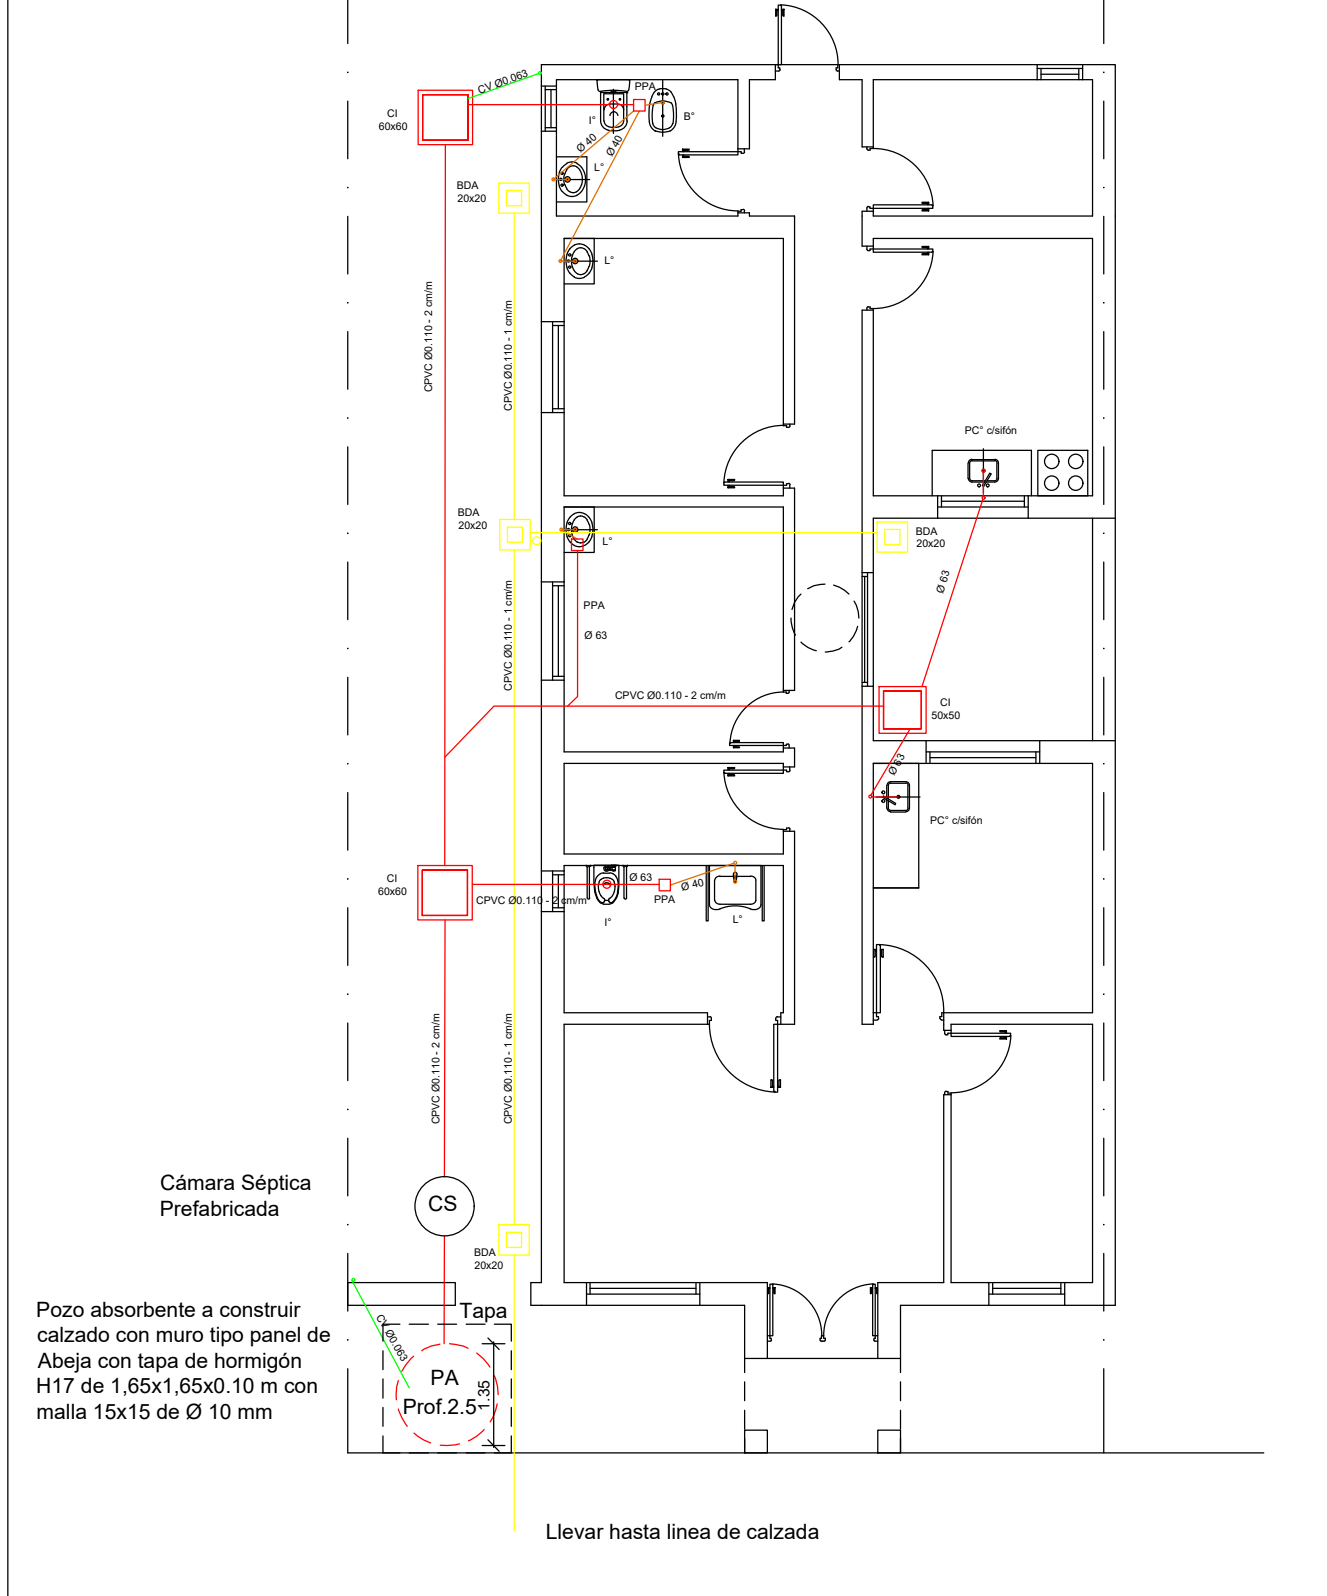

Cámara Séptica  
Prefabricada

Pozo absorbente a construir  
calzado con muro tipo panel de  
Abeja con tapa de hormigón  
H17 de 1,65x1,65x0.10 m con  
malla 15x15 de Ø 10 mm

CS

PA  
Prof. 2.5m  
Tapa

Llevar hasta línea de calzada

PROPIETARIO:	CENTRO DE SALUD "SANTA ROSA"	
UBICACION:	VENADO TUERTO	
PLANO DE:	CLOACAL Y PLUVIAL	
PROYECTO:		GOBIERNO DE VENADO TUERTO SECRETARÍA DE OBRAS Y SERVICIOS PÚBLICOS