


Detalle Constructivo

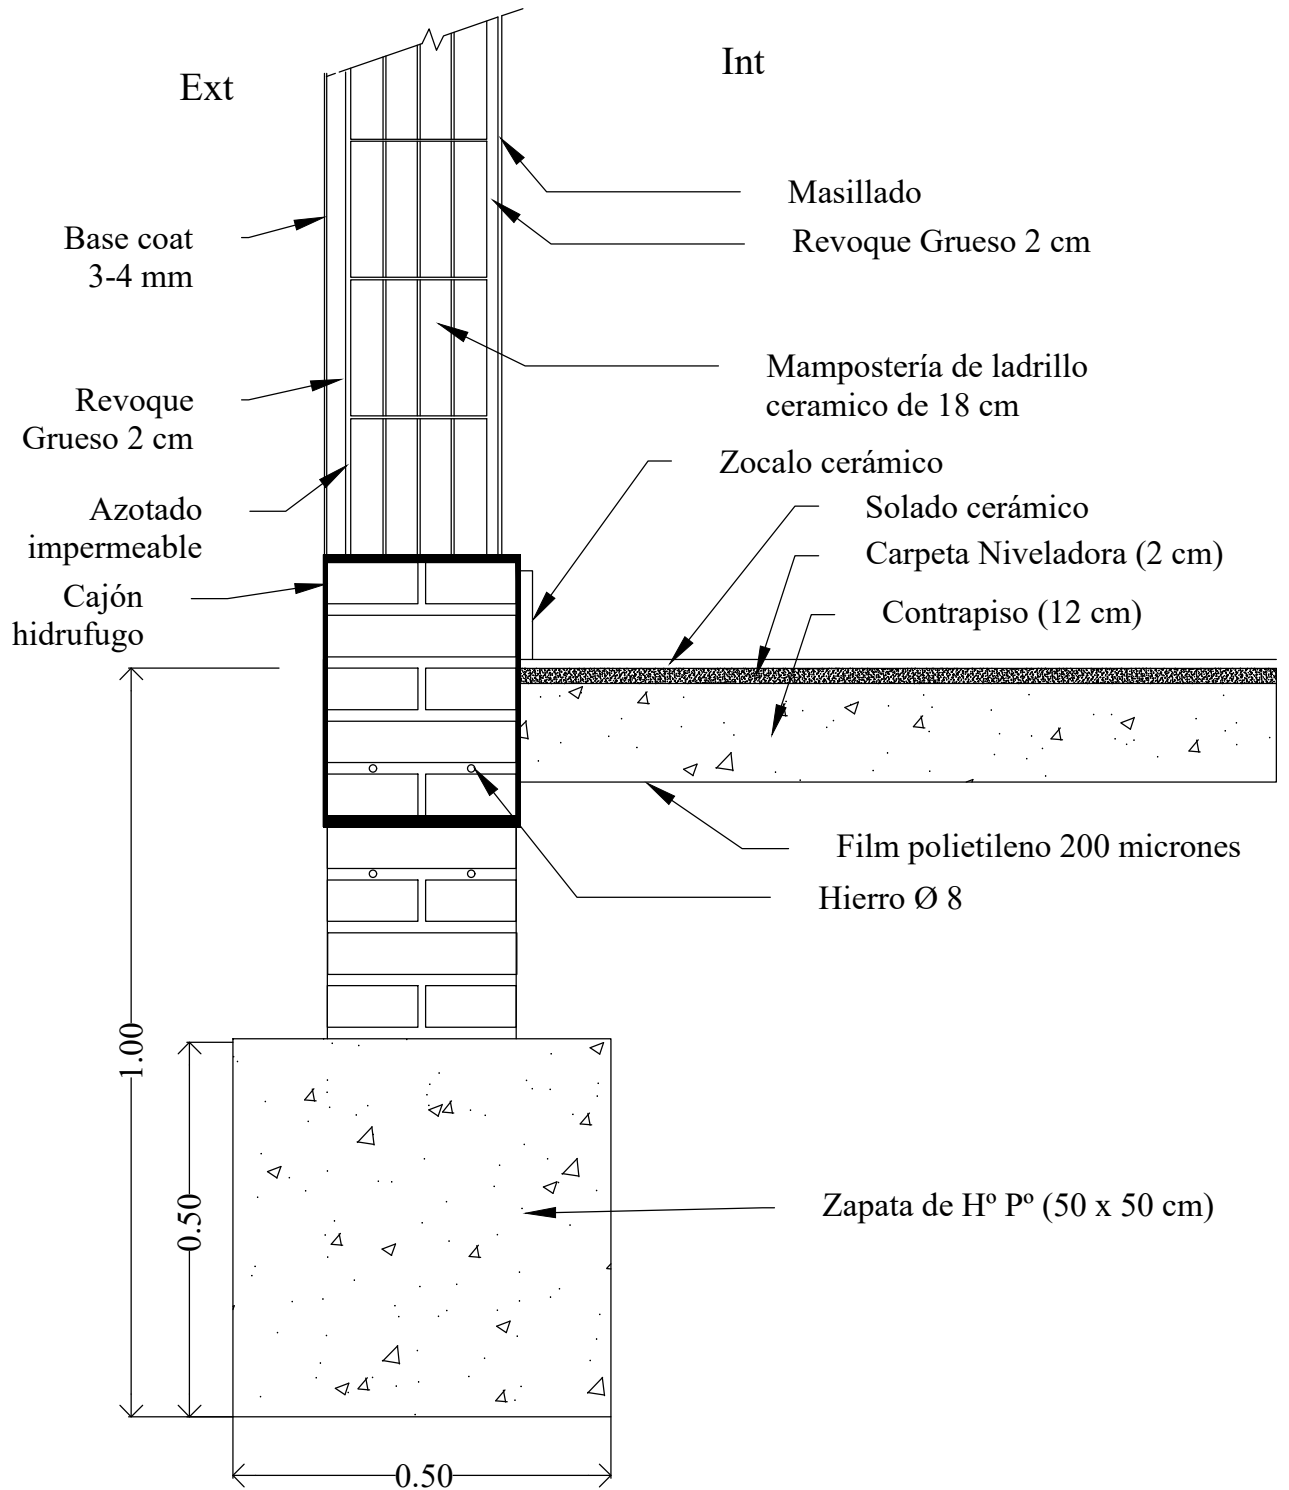

PROPIETARIO: CENTRO DE SALUD "SANTA ROSA"
 UBICACION: VENADO TUERTO

PLANO DE: DETALLE CIMIENTO, CAJON HIDROFUGO Y MUROS

PROYECTO:



GOBIERNO DE VENADO TUERTO
 SECRETARÍA DE OBRAS Y SERVICIOS PÚBLICOS