




Carga c/ ladrillo comun de 0.30 m
en forma recta

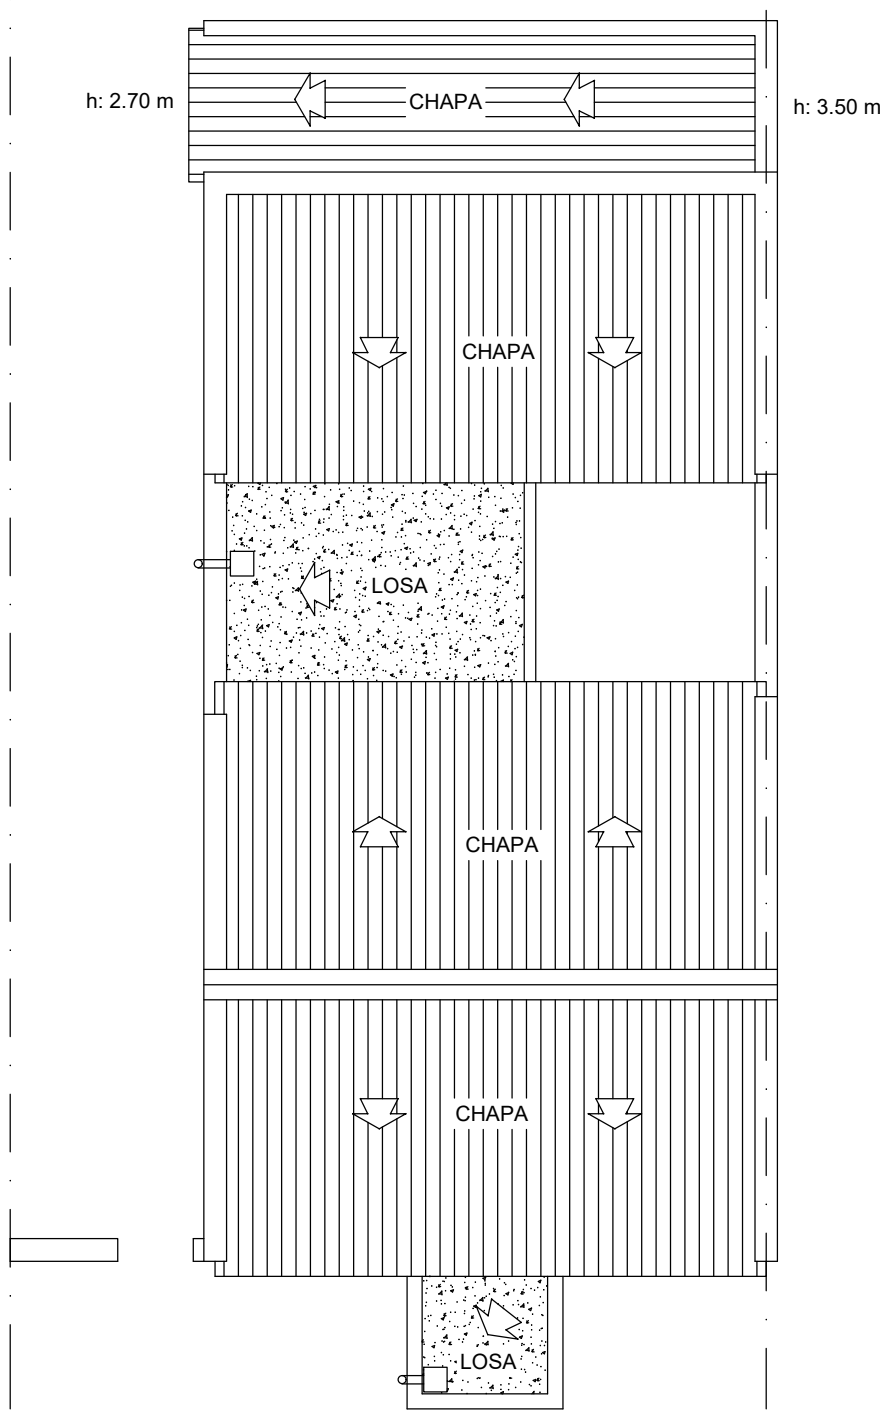

CALLE BALSARCE

PROPIETARIO:	CENTRO DE SALUD "SANTA ROSA"	
UBICACION:	VENADO TUERTO	
PLANO DE:	TECHOS	
PROYECTO:		GOBIERNO DE VENADO TUERTO SECRETARÍA DE OBRAS Y SERVICIOS PÚBLICOS