


DEJAR PREVISTO VARIOS CIRCUITOS
SPLITS CON TERMICAS INDIVIDUALES
DEJAR PREVISTO SISTEMA DE ALARMA
AUTOMÁTICO TANQUE TABLERO

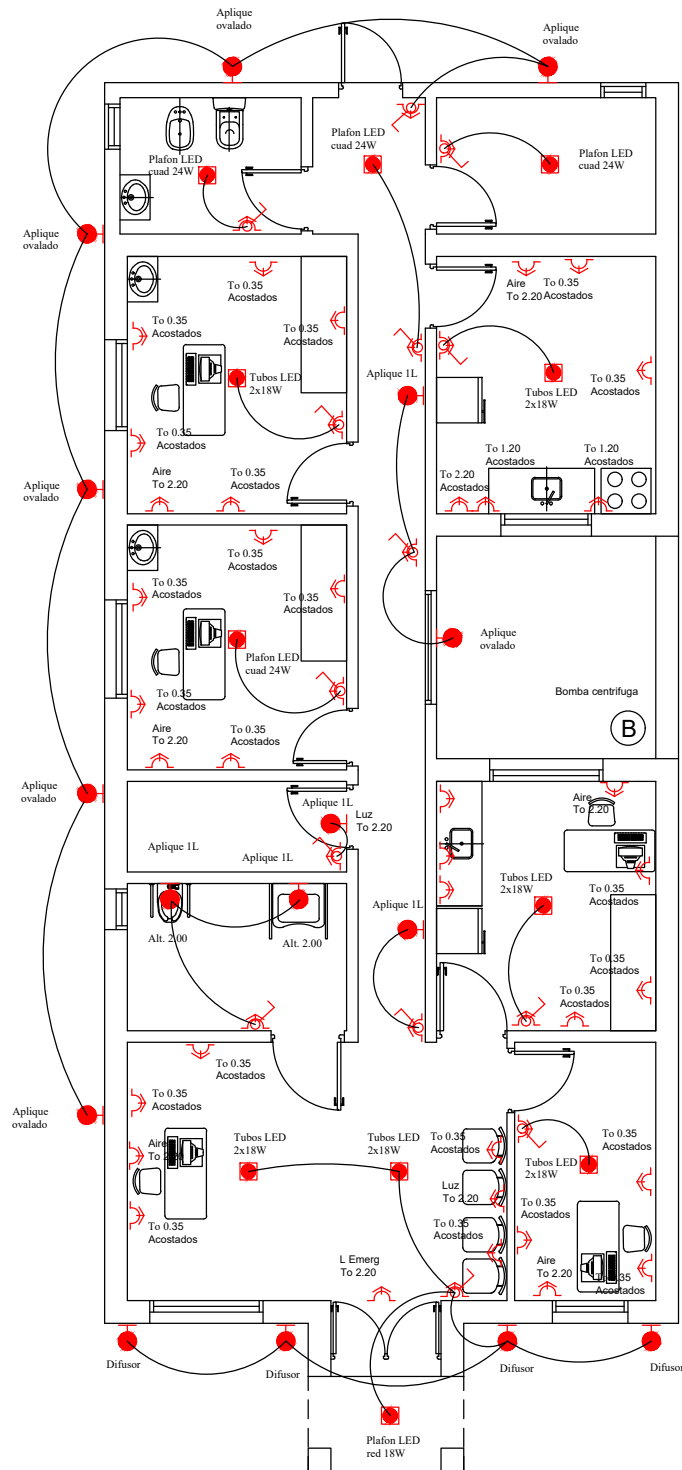

CALLE BALCARCE

PROPIETARIO:	CENTRO DE SALUD "SANTA ROSA"	
UBICACION:	VENADO TUERTO	
PLANO DE:	DISTRIBUCION ELECTRICA	
PROYECTO:		GOBIERNO DE VENADO TUERTO SECRETARÍA DE OBRAS Y SERVICIOS PÚBLICOS