
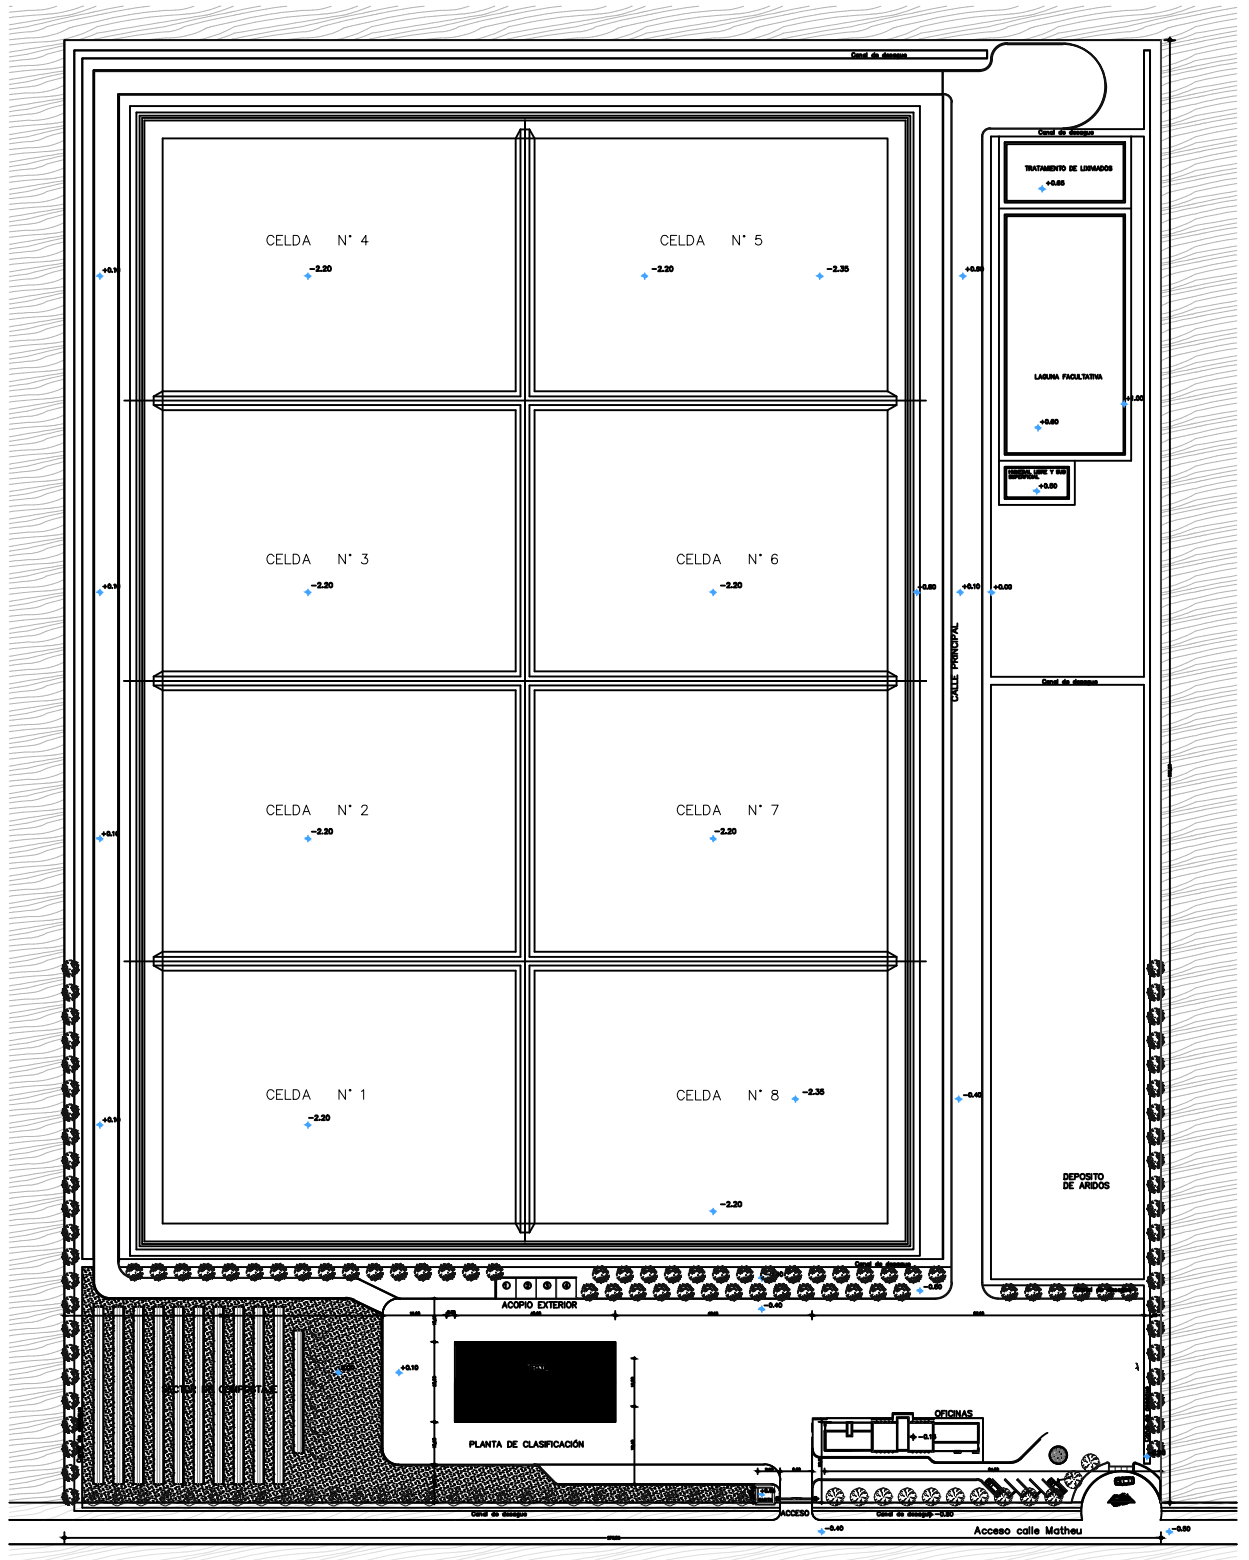


NOTA: PLANO PARA LICITACION  
NO APTO PARA CONSTRUCCION  
VERIFICAR MEDIDAS EN OBRA

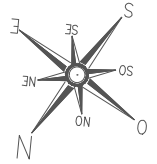

<p>OBRA: PLANO DE:</p>	<p>CELDA N° 2 - RELLENO SANITARIO PLANO GENERAL PLANTA TRATAMIENTO</p>	<p>FECHA: MAR 2025</p>
<p>UBICACIÓN:</p>	<p>PLANTA TRATAMIENTO RESIDUOS VENADO TUERTO</p>	<p>ESCALA: S/E</p>
	<p>CONSORCIO REGIONAL 5J</p>	<p>PLANO:  </p>