
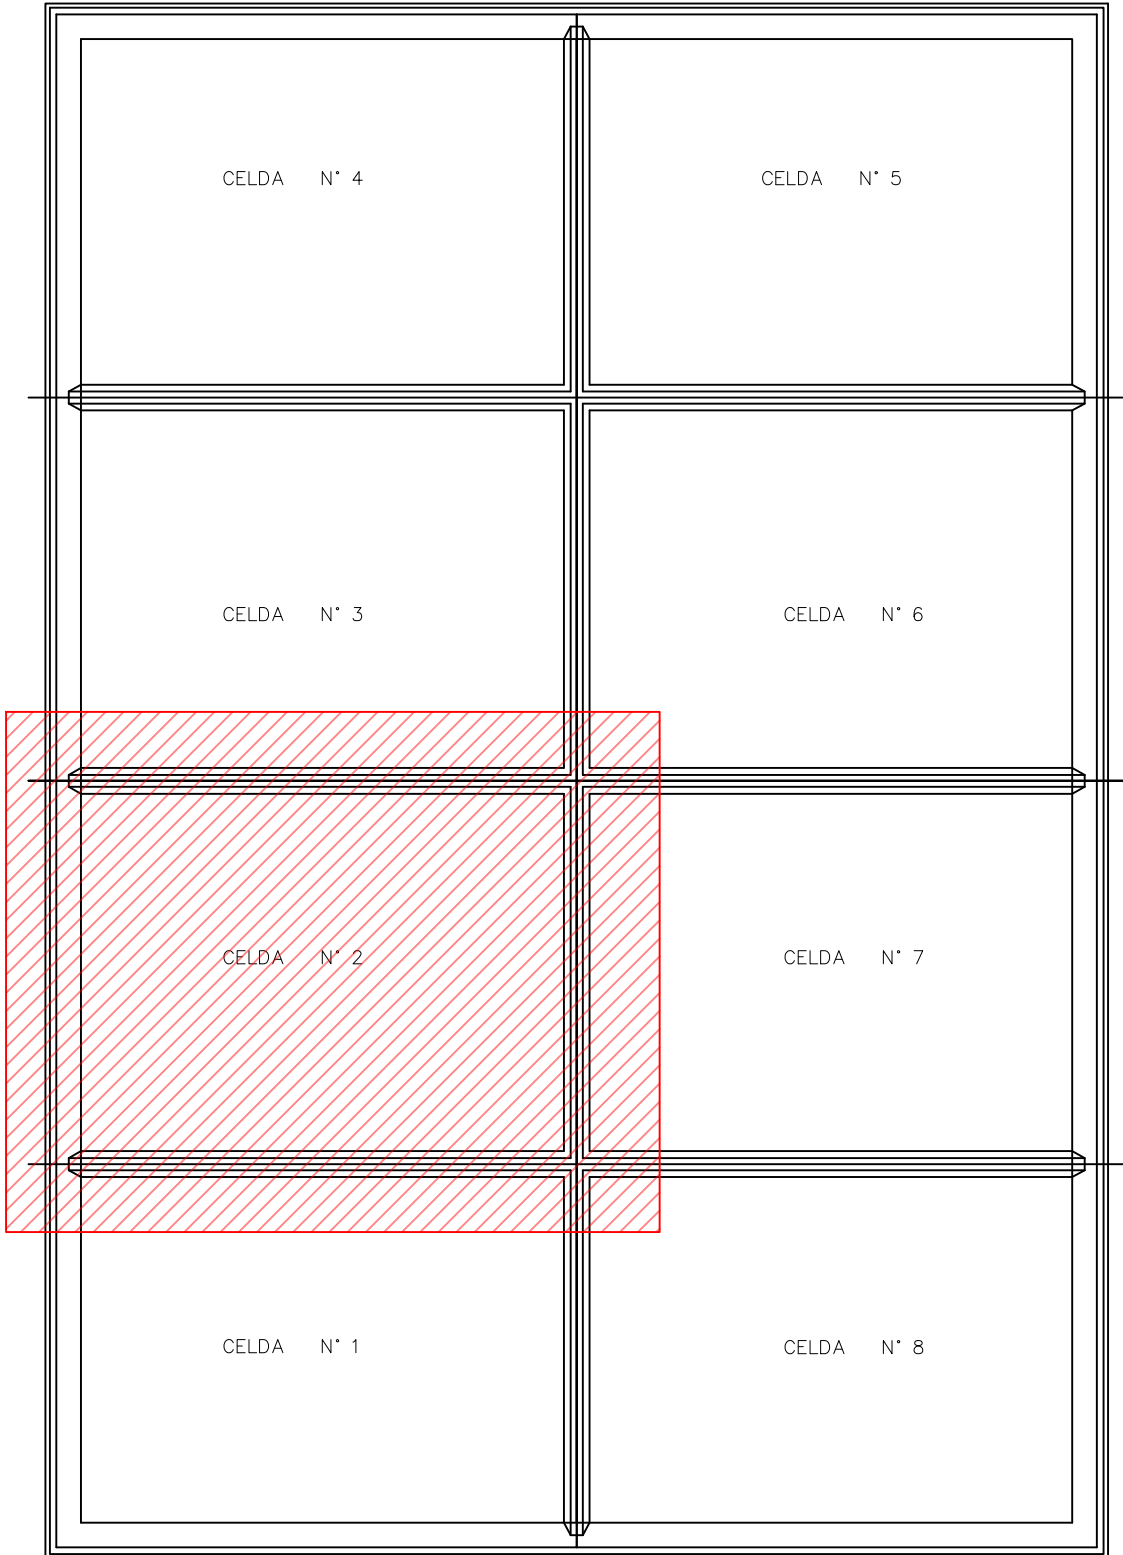



NOTA: PLANO PARA LICITACION  
NO APTO PARA CONSTRUCCION  
VERIFICAR MEDIDAS EN OBRA

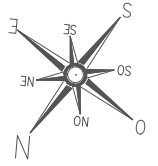

OBRA: PLANO DE:	CELDA N° 2 - RELLENO SANITARIO UBICACION OBRA	FECHA: MAR 2025
UBICACIÓN:	PLANTA TRATAMIENTO RESIDUOS VENADO TUERTO	ESCALA: S/E
	CONSORCIO REGIONAL 5J	PLANO: 2