


DETALLE TALUD PERIMETRAL

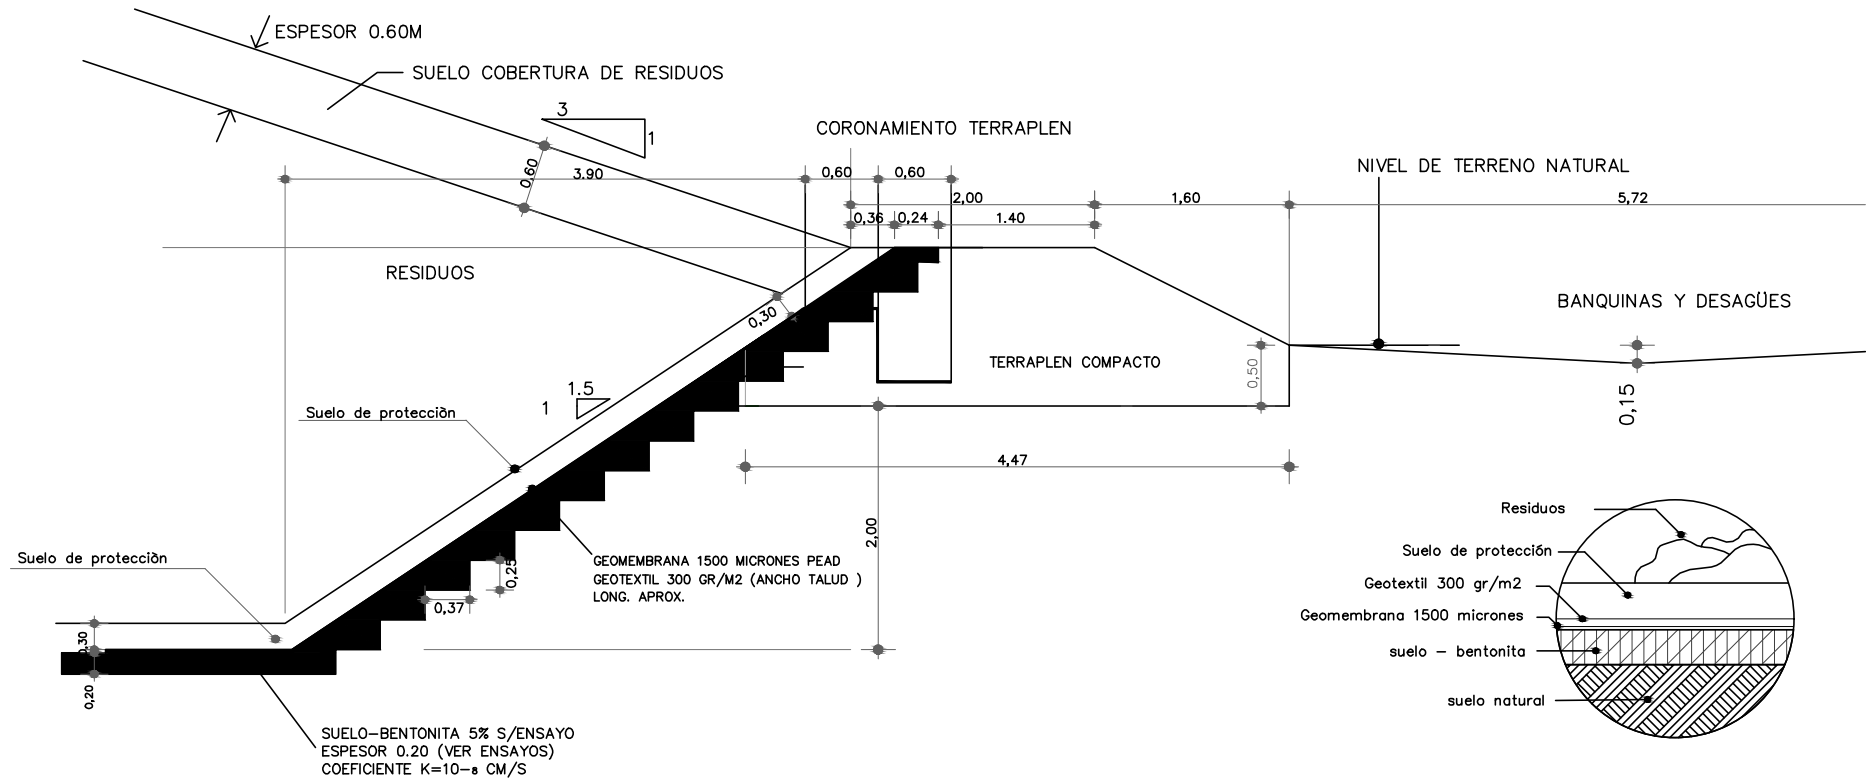

NOTA: PLANO PARA LICITACION
NO APTO PARA CONSTRUCCION
VERIFICAR MEDIDAS EN OBRA

OBRA: PLANO DE:	CELDA N° 2 - RELLENO SANITARIO PLANIMETRIA CELDA N° 2	FECHA: MAR 2025
UBICACIÓN:	DETALLE TALUD PERIMETRAL	ESCALA: S/E
	CONSORCIO REGIONAL 5J	PLANO: 4