


REFERENCIAS

- EXISTENTE
- A CONSTRUIR
- A DEMOLER

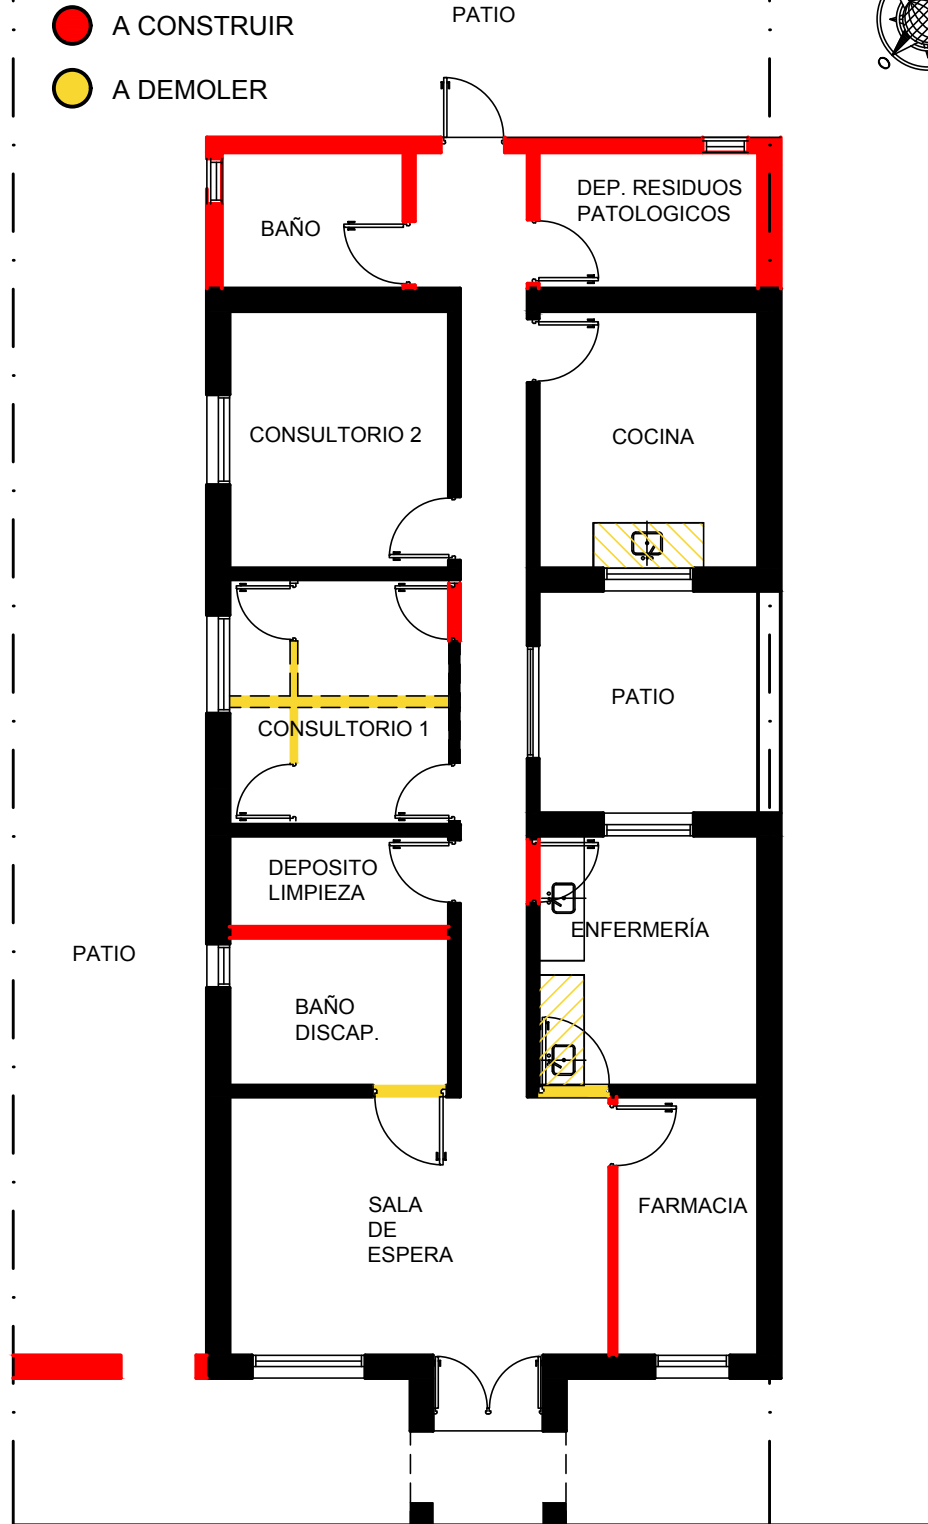

CALLE BALCARCE

PROPIETARIO:	CENTRO DE SALUD "SANTA ROSA"	
UBICACION:	VENADO TUERTO	
PLANO DE:	DEMOLICIÓN Y EJECUCIÓN	
PROYECTO:		GOBIERNO DE VENADO TUERTO SECRETARÍA DE OBRAS Y SERVICIOS PÚBLICOS