
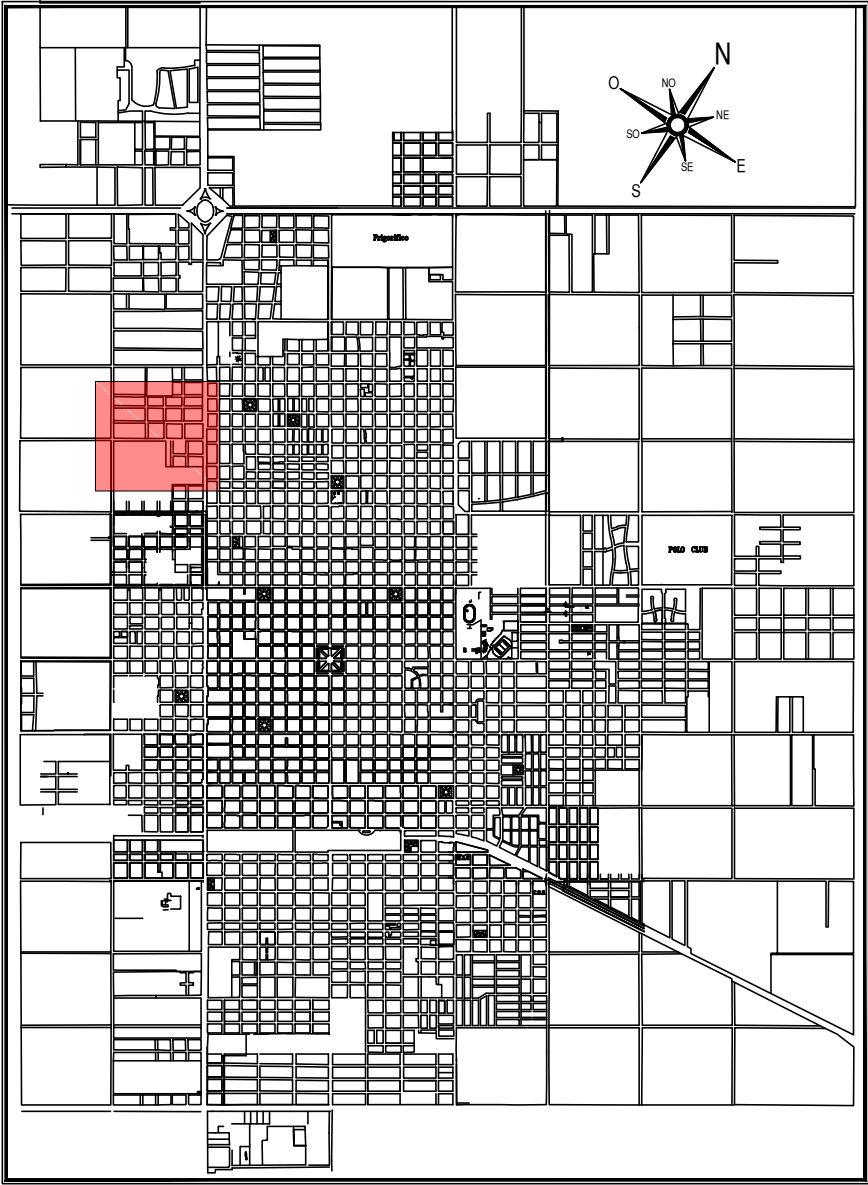


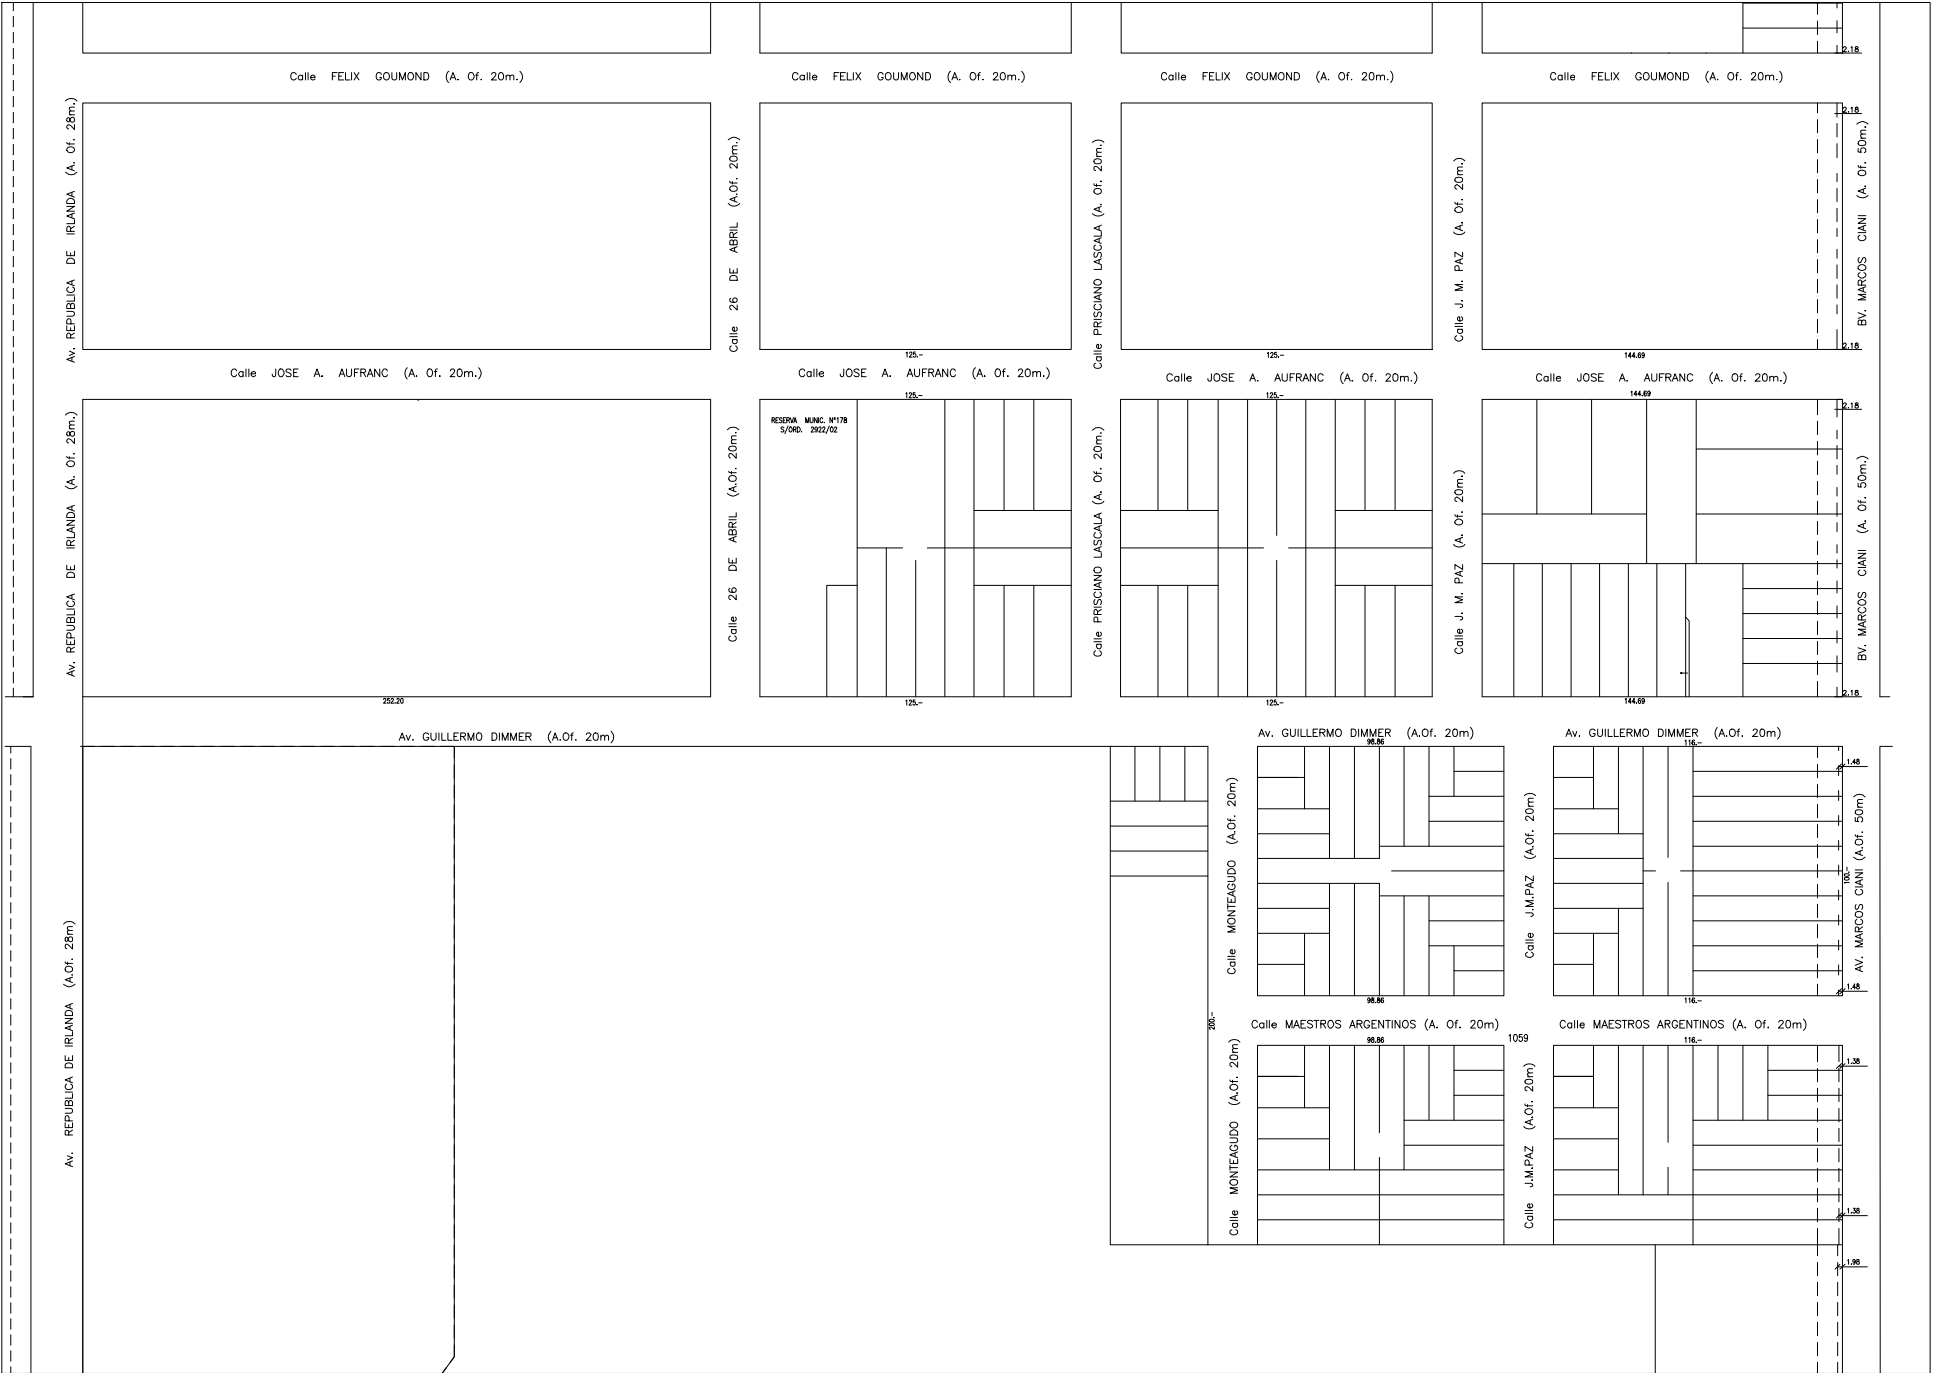

OBRA:	EMISARIO PLUVIAL CALLE DIMMER	FECHA:
PLANO DE:	CATASTRAL	MAYO 2025
UBICACIÓN:	B° JUAN XXIII - SECTOR NOROESTE	ESCALA: GRAF
	GOBIERNO DE VENADO TUERTO SECRETARÍA DE OBRAS Y SERVICIOS PÚBLICOS	PLANO: 2A