
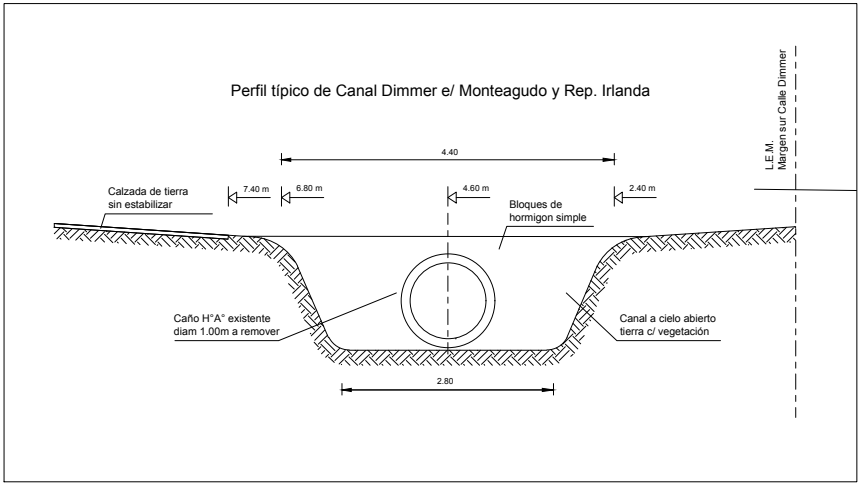
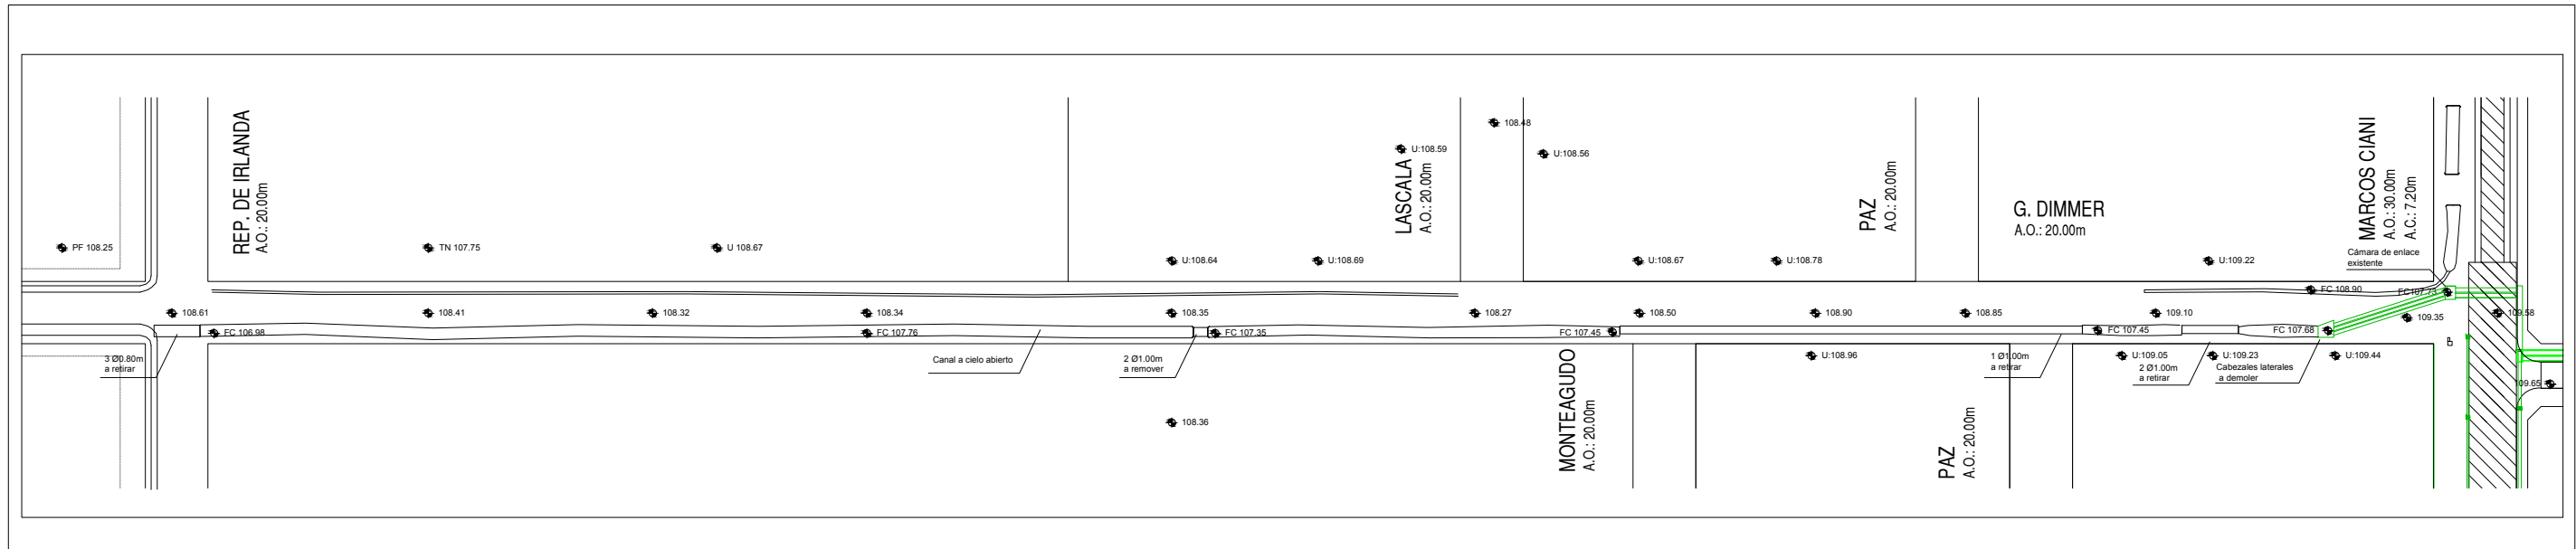


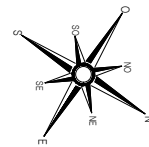

- Cañerías existentes
- Cañería accesos particulares
- Cuneta existente

108.54 Cota

A.O. Ancho Oficial
A.C. Ancho Calzada

OBRA: PLANO DE:	EMISARIO PLUVIAL CALLE DIMMER RELEVAMIENTO IN-SITU	FECHA: MAYO 2025
UBICACIÓN:	B° JUAN XXIII - SECTOR NOROESTE	ESCALA: GRAF
	GOBIERNO DE VENADO TUERTO SECRETARÍA DE OBRAS Y SERVICIOS PÚBLICOS	PLANO: 4