


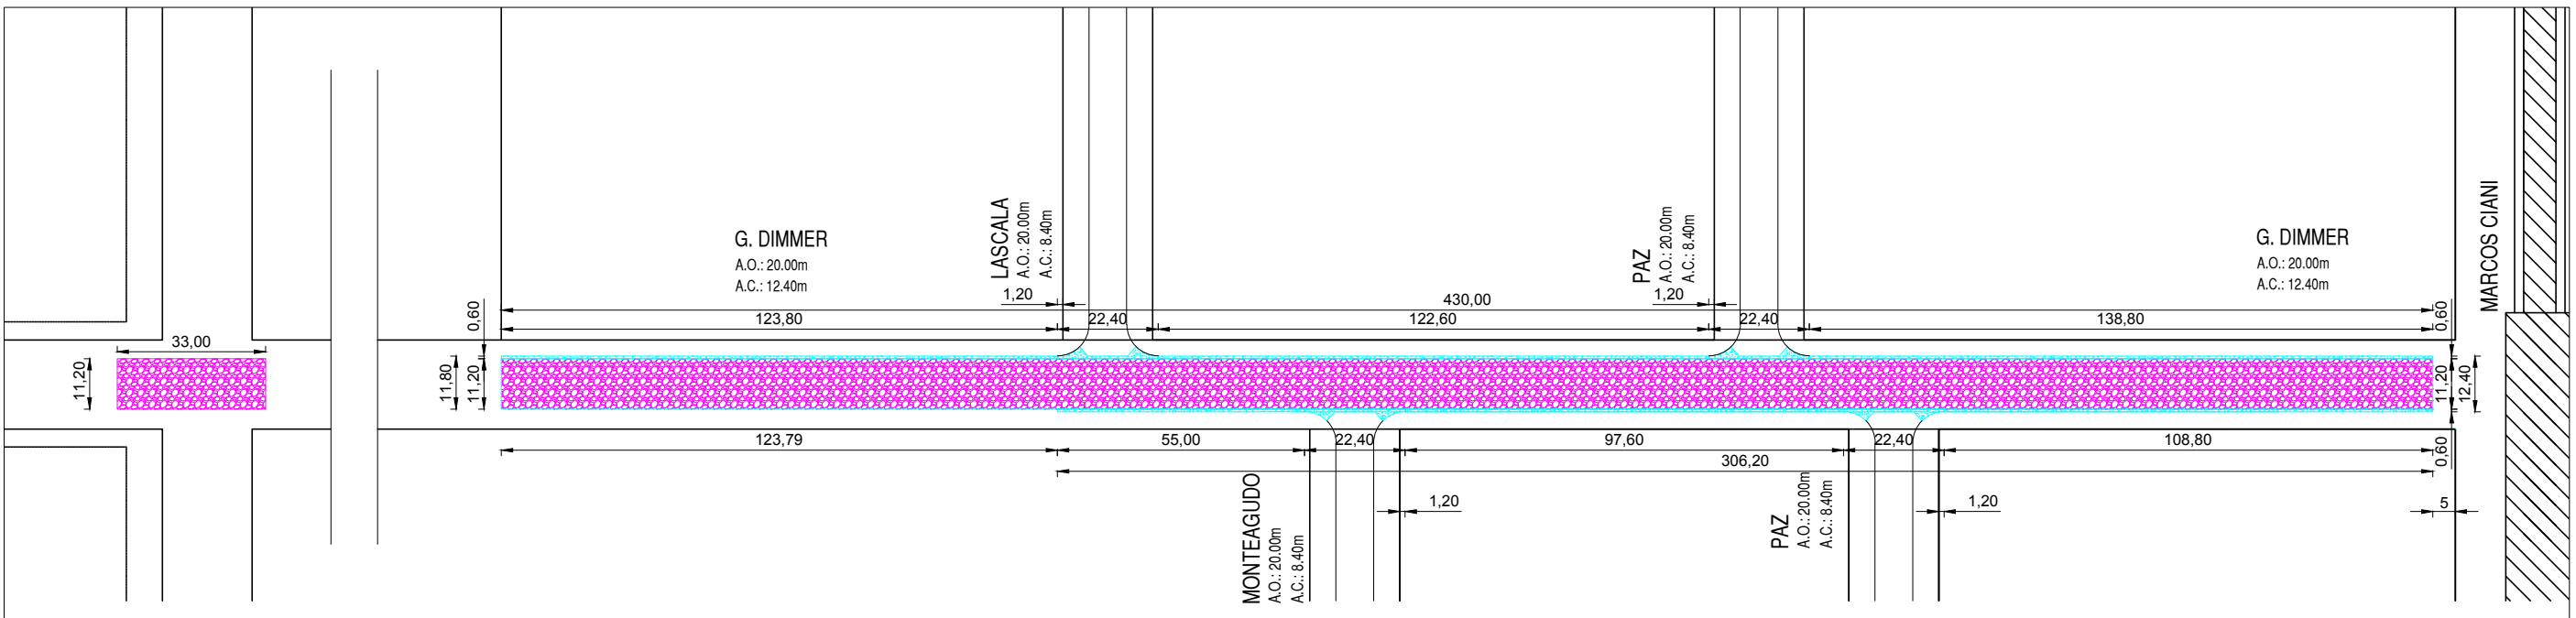

	CORDON CUNETA A EJECUTAR
	MEJORADO GRANULAR A EJECUTAR
A.O.	ANCHO OFICIAL
A.C.	ANCHO CALZADA

OBRA: PLANO DE:	EMISARIO CALLE DIMMER PLANIMETRIA OBRA VIAL	FECHA: MAYO 2025
UBICACIÓN:	DIMMER E/ M. CIANI Y REP. DE IRLANDA	ESCALA: GRAF.
	Gobierno de Venado Tuerto Secretaría de Obras y Servicios Públicos	PLANO: 5A