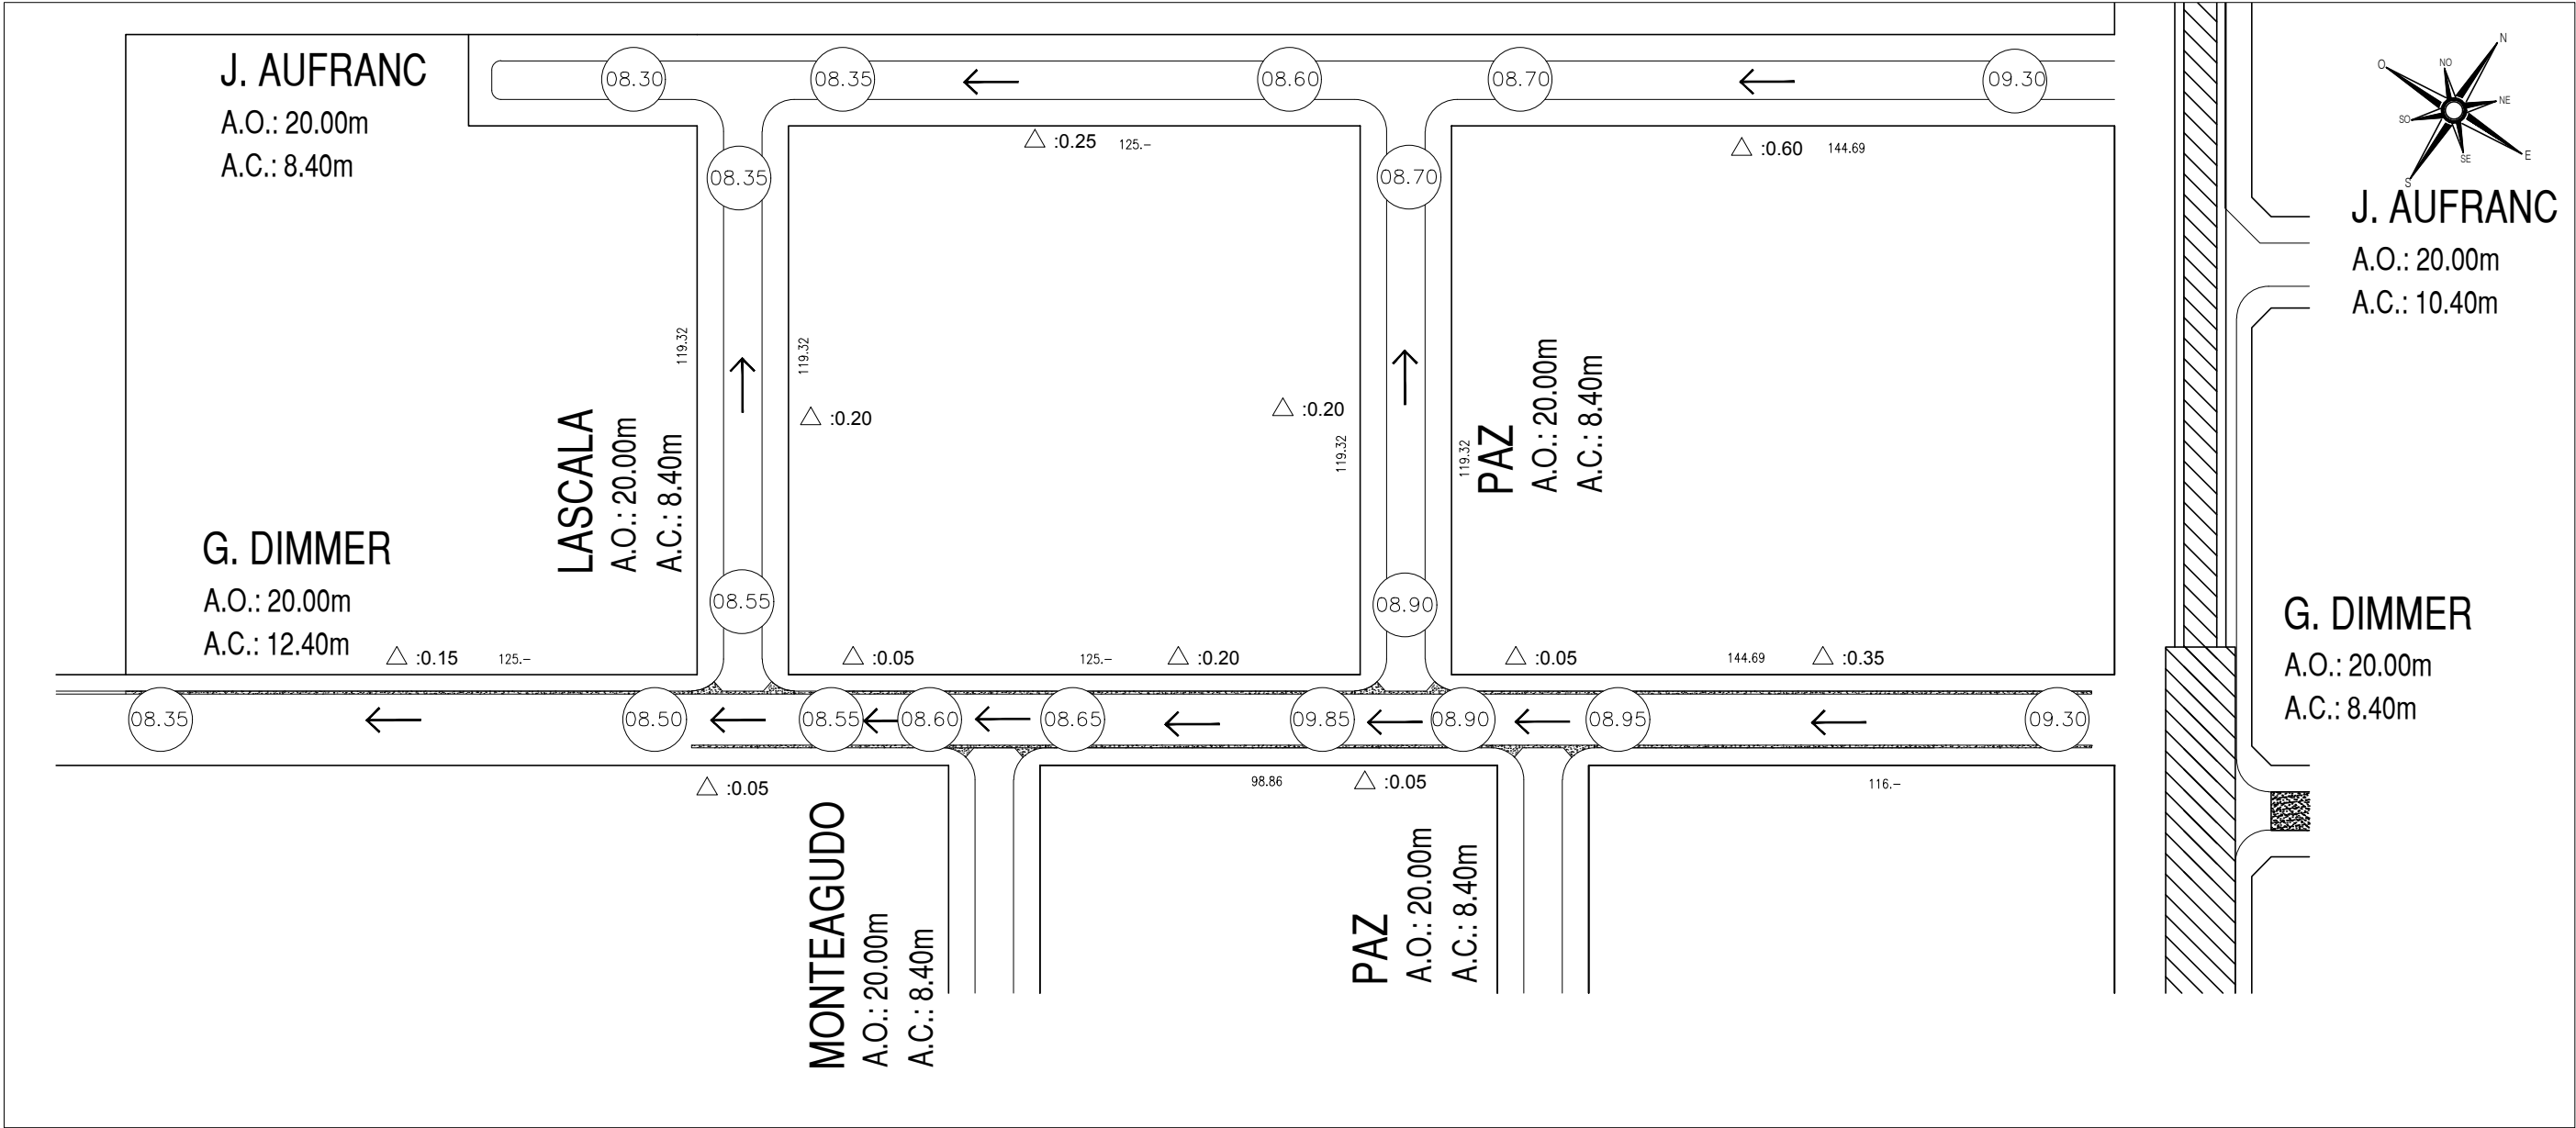


J. AUFRANC

A.O.: 20.00m

A.C.: 10.40m

G. DIMMER

A.O.: 20.00m

A.C.: 8.40m

REFERENCIAS



COTA DE ESCURRIMIENTO

A.O.

ANCHO OFICIAL

A.C.

ANCHO CALZADA

$\Delta :0.05$

DIFERENDIA DE COTA



SENTIDO DE ESCURRIMIENTO

Notas:

- Todas las medidas están expresadas en metros.
- Las cotas se refieren en todos los casos al cero de IGM, por convención se suprime la cifra de la centena para ellas, por lo tanto una cota graficada "10.50" corresponde a una cota "110.50" IGM.

OBRA: PLANO DE:	EMISARIO CALLE DIMMER PROYECTO PAVIMENTO	FECHA: MAYO 2025
UBICACIÓN:	DIMMER E/ M. CIANI Y REP. DE IRLANDA	ESCALA: GRAF.
	Gobierno de Venado Tuerto Secretaría de Obras y Servicios Públicos	PLANO: 5B