



CORTE TRANSVERSAL TIPO
ANCHO 20.00 m
CALZADA 12.40m

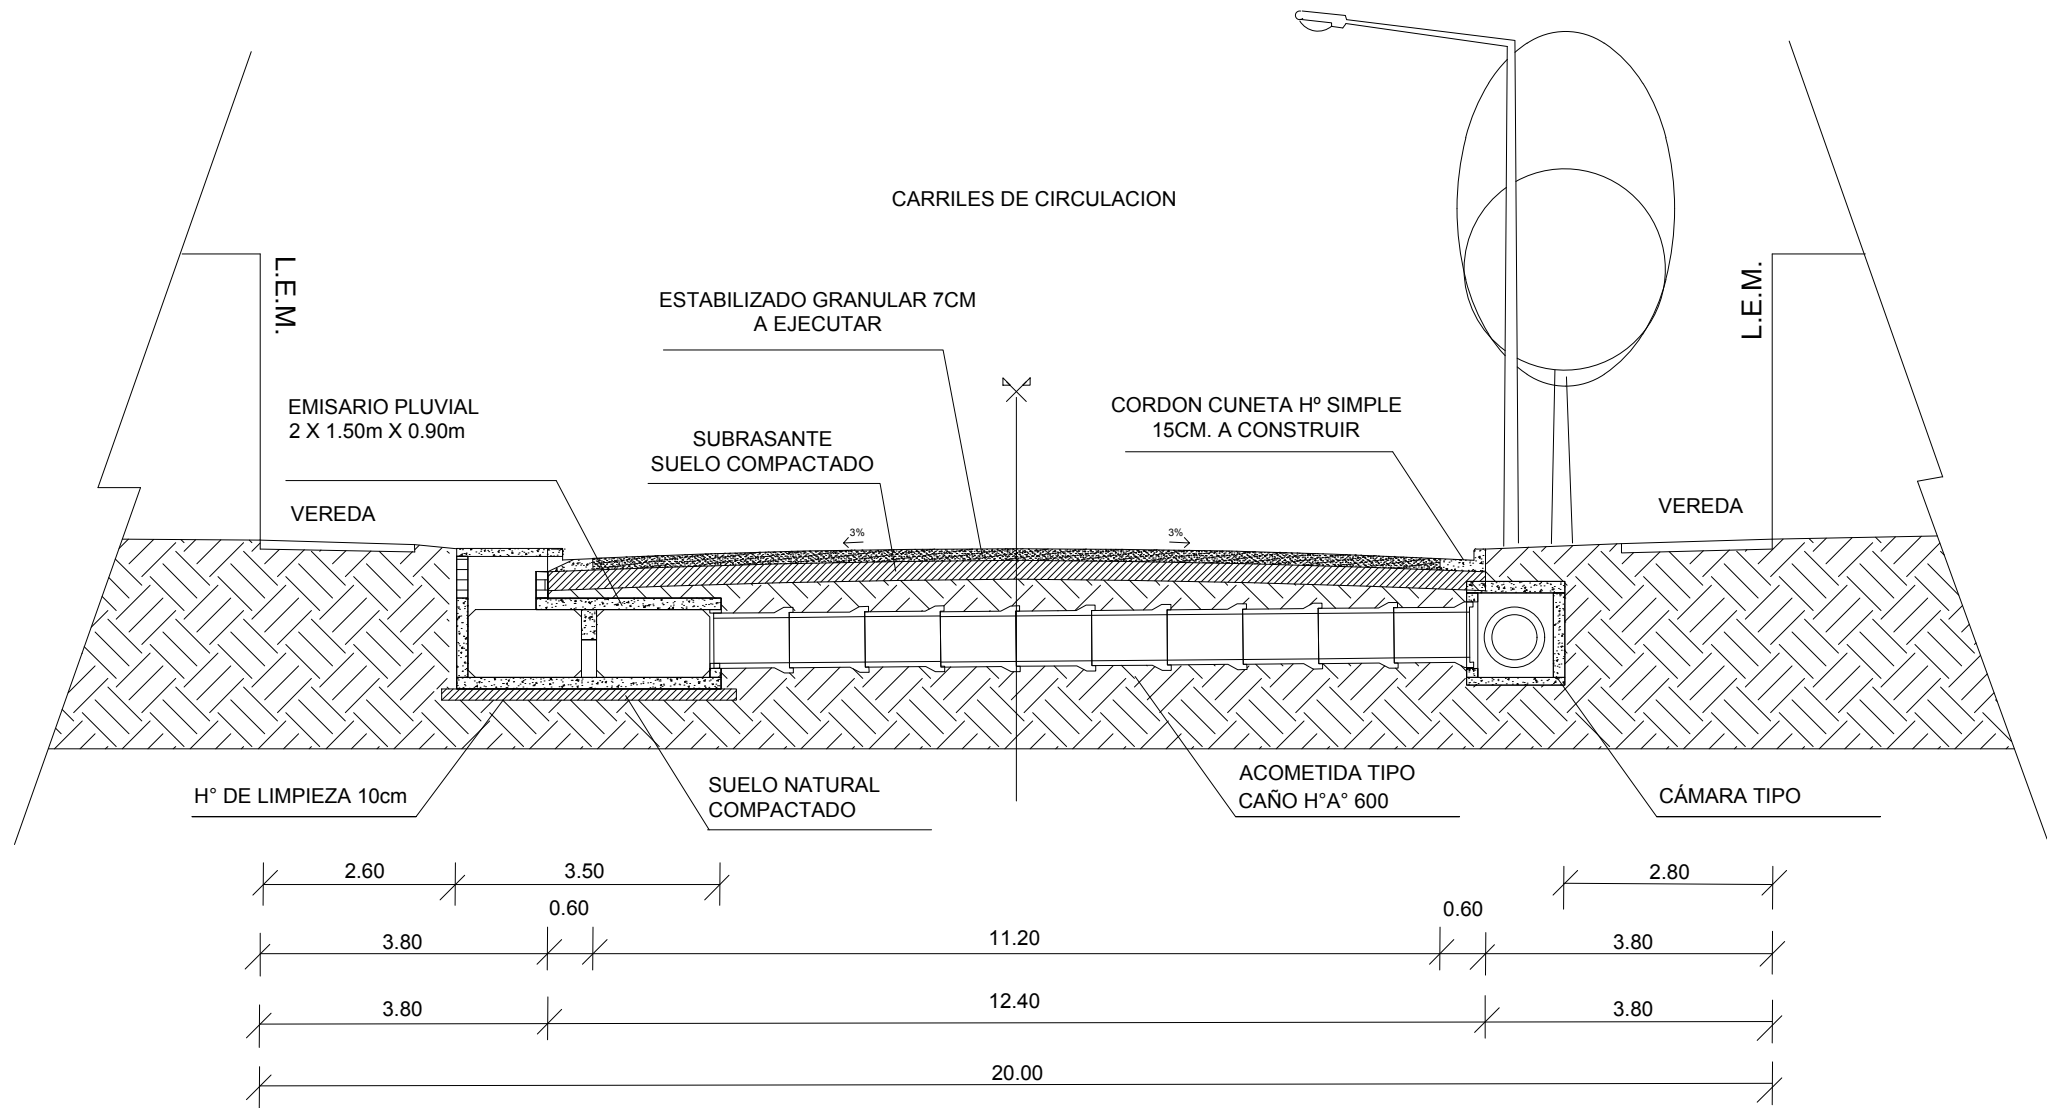

CORTE TRANSVERSAL
[UNIDAD DE MEDIDAS]:[m]

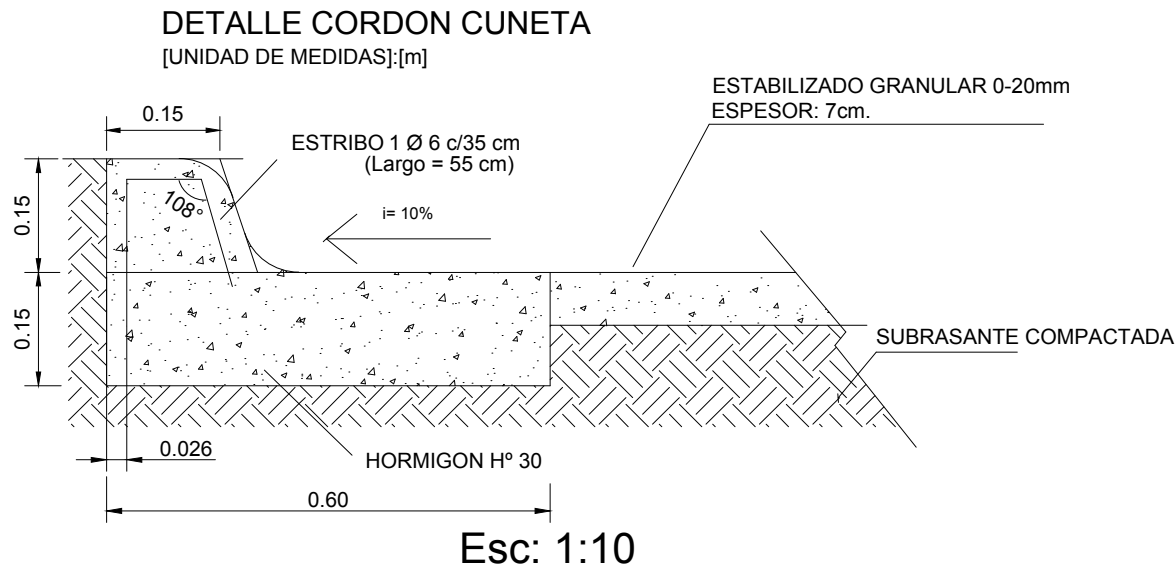

OBRA:	EMISARIO CALLE DIMMER	FECHA:
PLANO DE:	PERFIL TRANSVERSAL TIPO	MAYO 2025
UBICACIÓN:	DIMMER E/ M. CIANI Y REP. DE IRLANDA	ESCALA: GRAF.
	Gobierno de Venado Tuerto Secretaría de Obras y Servicios Públicos	PLANO: 7A