
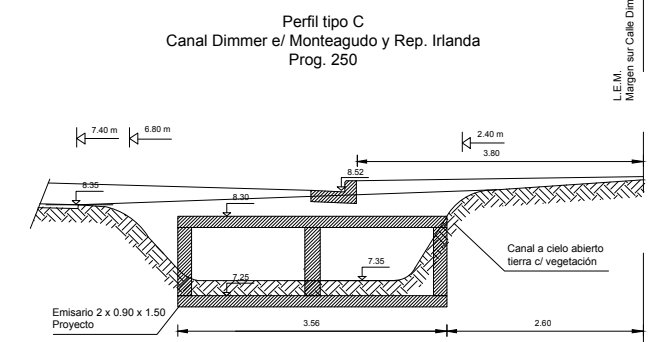
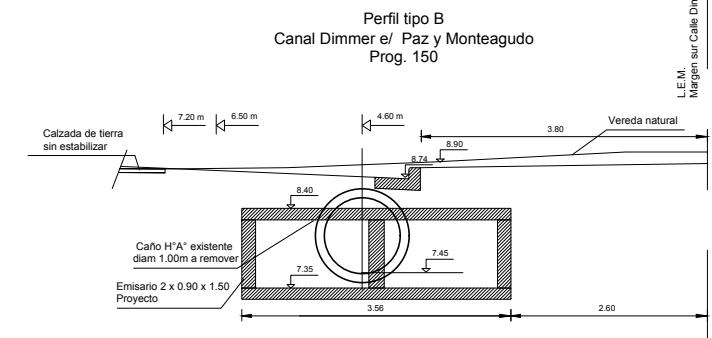
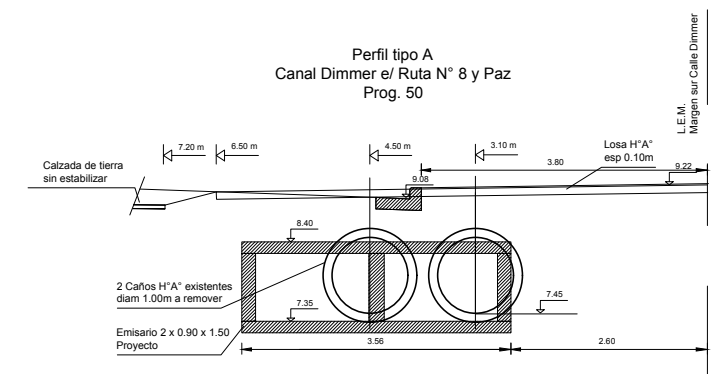
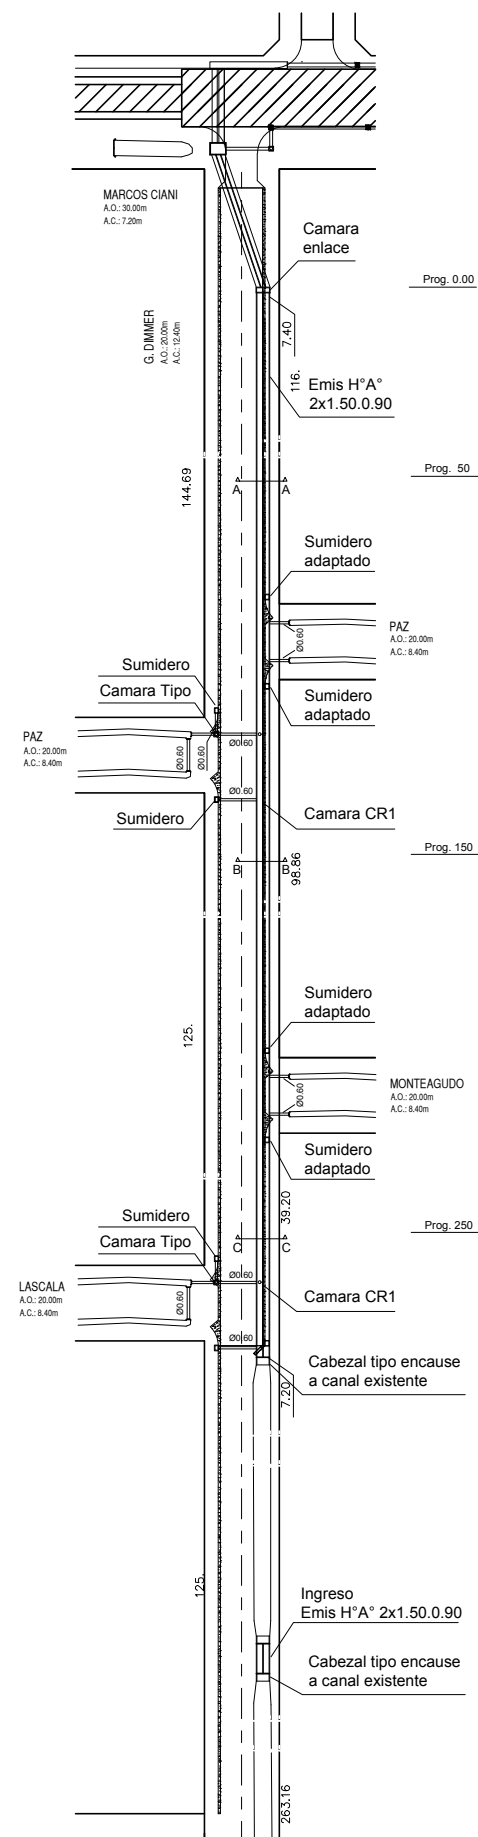


Planta proyecto

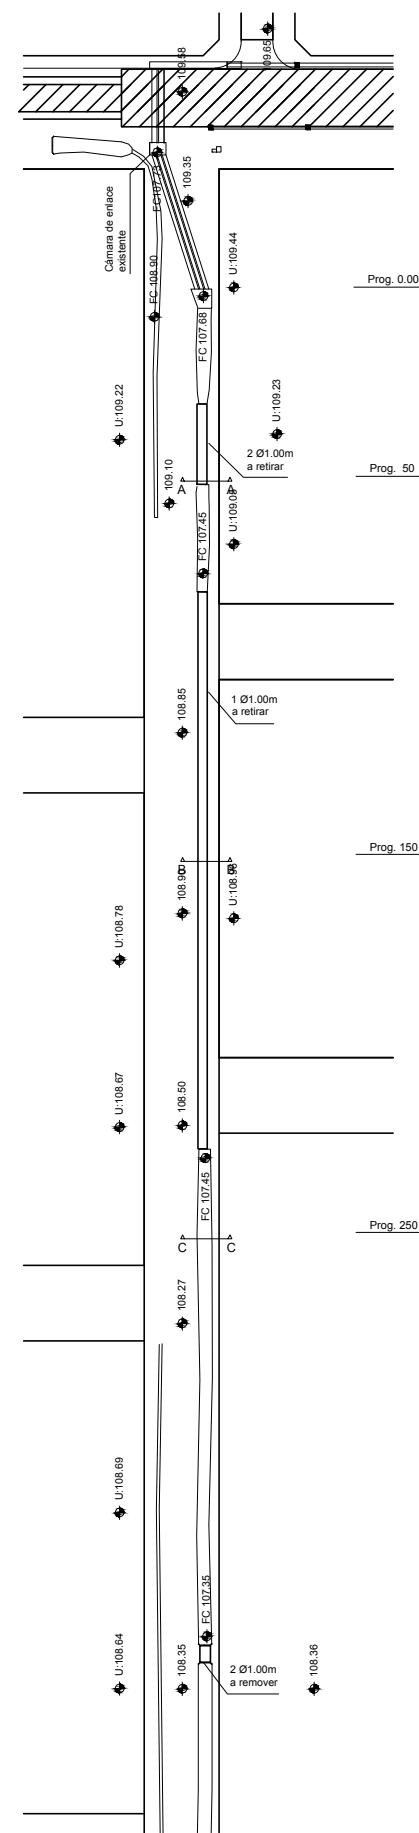

OBRA: PLANO DE:	EMISARIO CALLE DIMMER PERFIL TRANSVERSAL TIPO	FECHA: MAYO 2025
UBICACIÓN:	DIMMER E/ M. CIANI Y REP. DE IRLANDA	ESCALA: GRAF.
	Gobierno de Venado Tuerto Secretaría de Obras y Servicios Públicos	PLANO: 7C