



PLANTA

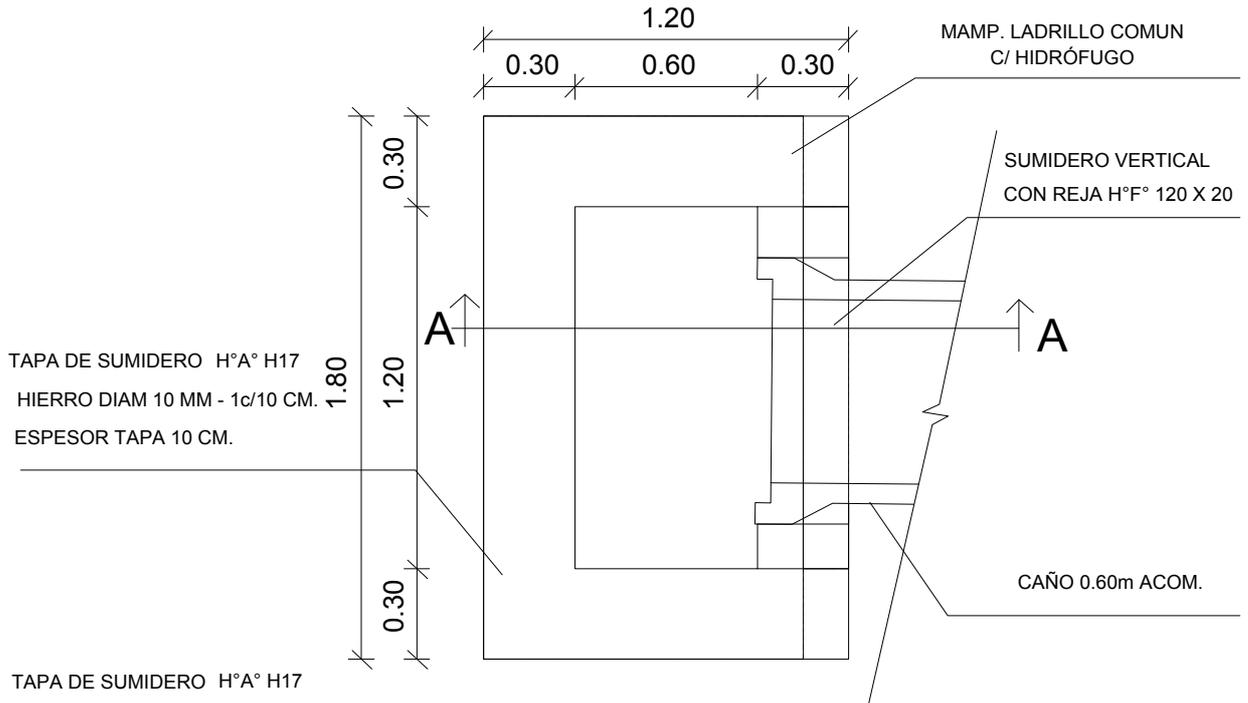


TAPA DE SUMIDERO H°A° H17
HIERRO DIAM 10 MM - 1c/10 CM.
ESPESOR TAPA 10 CM.

CORTE A-A

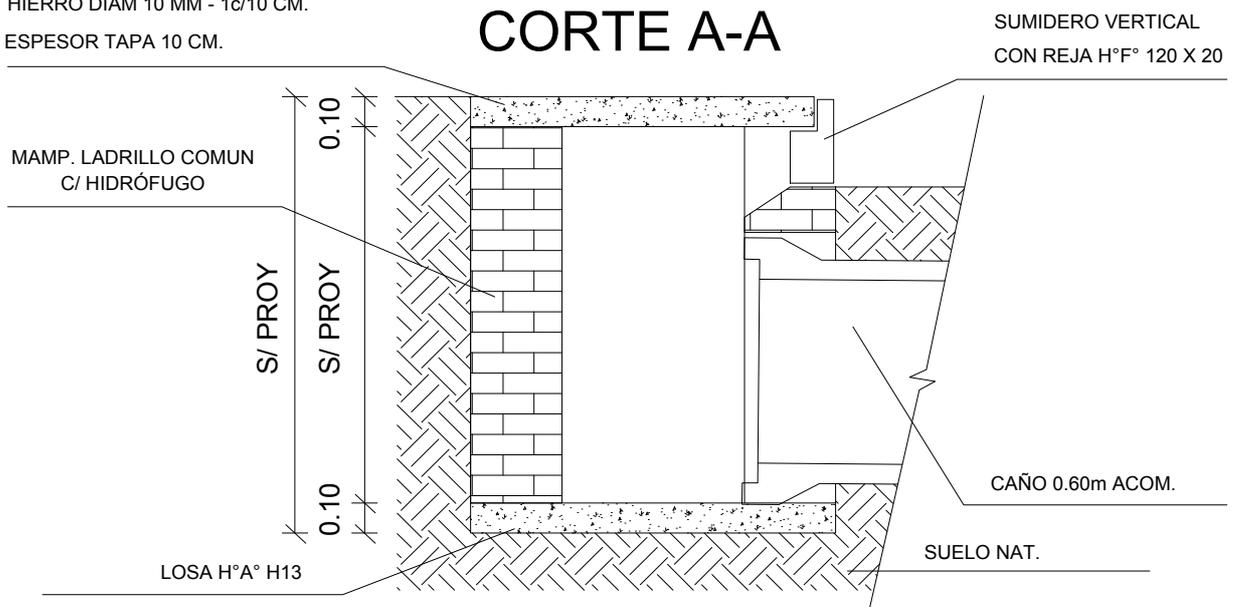

ESQUEMA DE REJA

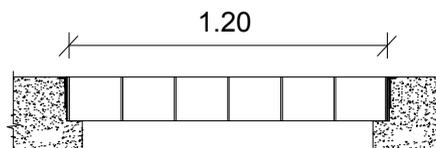

OBRA: PLANO DE:	EMISARIO PLUVIAL CALLE DIMMER SUMIDEROS TIPO	FECHA: MAYO 2025
UBICACIÓN:	B° JUAN XXIII - SECTOR NOROESTE	ESCALA: 1:25
	GOBIERNO DE VENADO TUERTO SECRETARÍA DE OBRAS Y SERVICIOS PÚBLICOS	PLANO: 09