


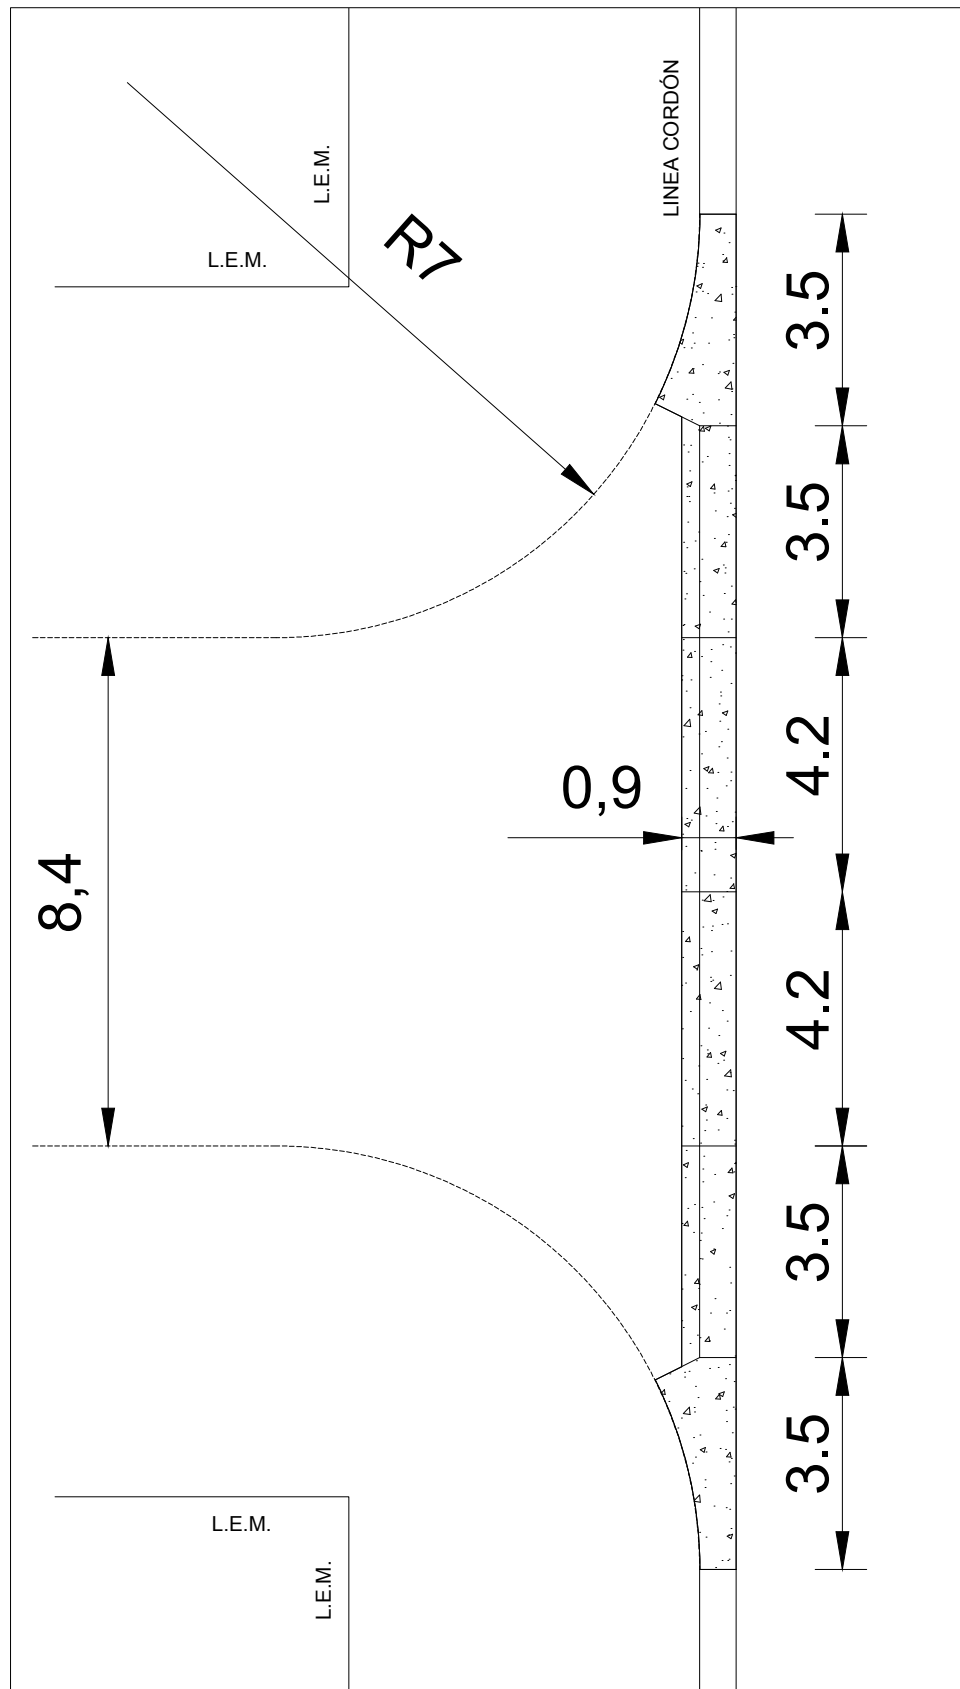

OBRA: PLANO DE:	EMISARIO PLUVIAL CALLE DIMMER DETALLE ALETAS H°S°	FECHA: MAYO 2025
UBICACIÓN:	B° JUAN XXIII - SECTOR NOROESTE	ESCALA: 1:100
	GOBIERNO DE VENADO TUERTO SECRETARÍA DE OBRAS Y SERVICIOS PÚBLICOS	PLANO: 10