


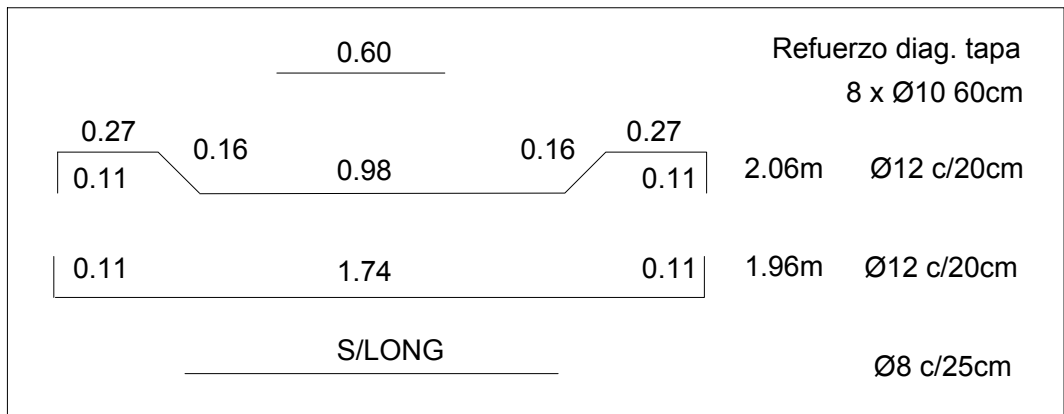


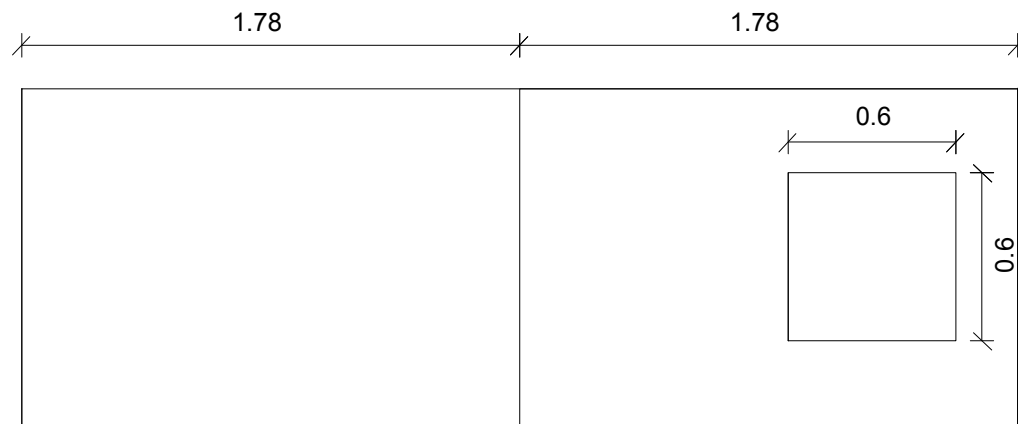



TECHO

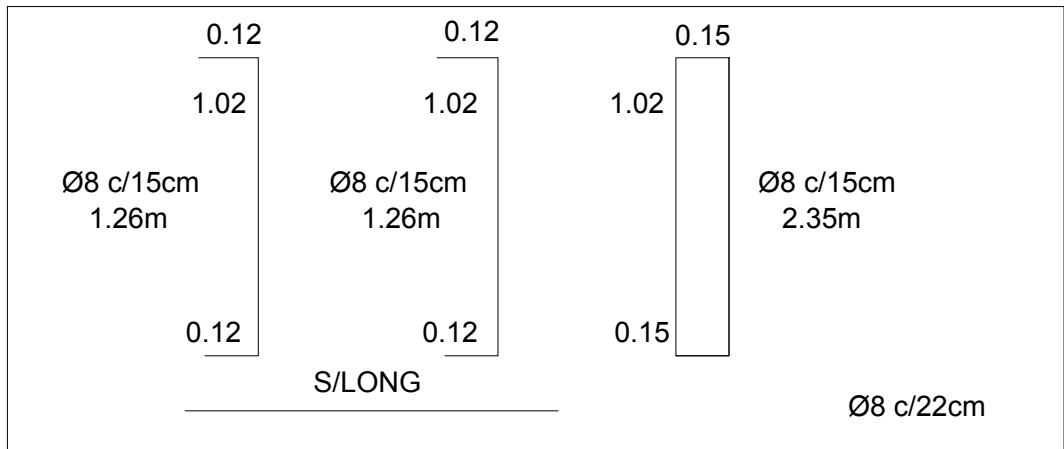

PAREDES

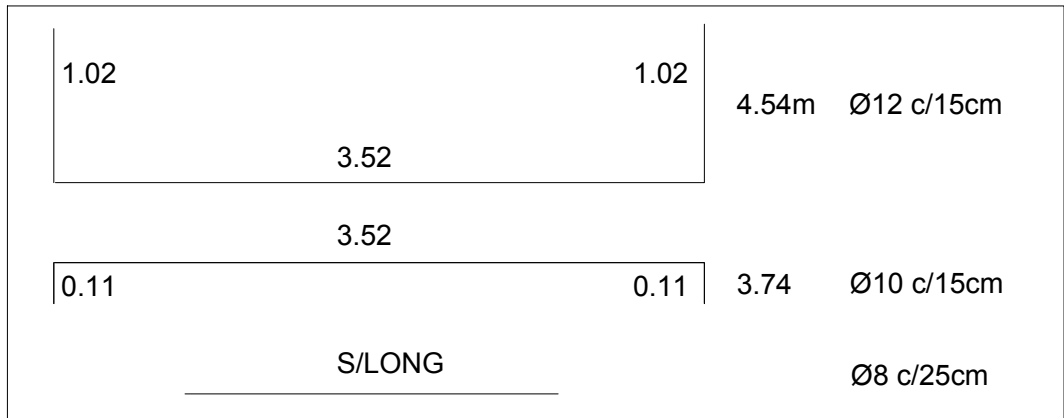

PISO

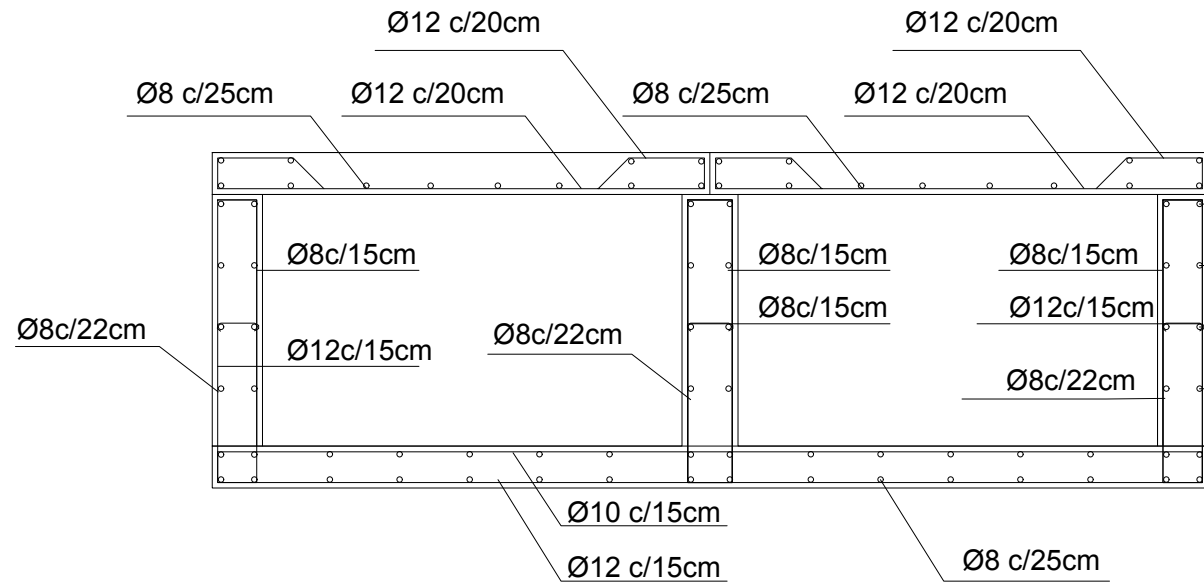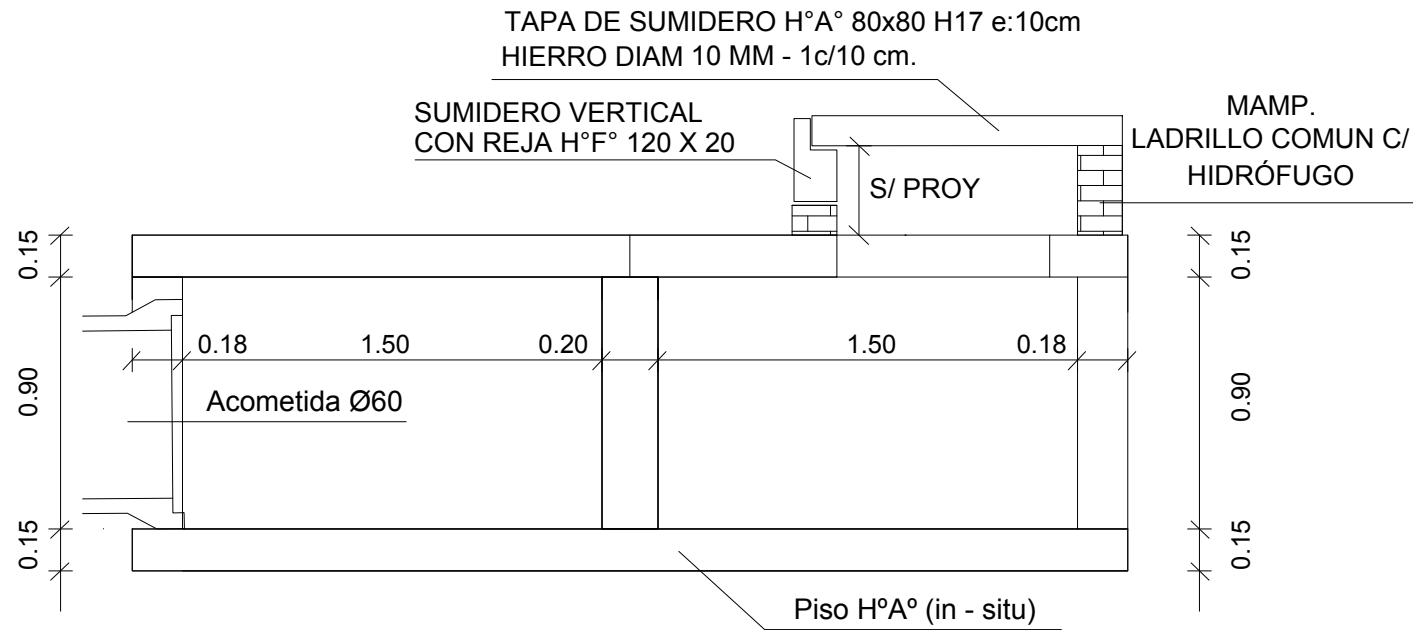

OBRA: PLANO DE:	EMISARIO PLUVIAL CALLE DIMMER B° JUAN XXIII - SECTOR NOROESTE	FECHA: NOV 2025
UBICACIÓN:	B° JUAN XXIII - SECTOR NOROESTE	ESCALA:
	GOBIERNO DE VENADO TUERTO SECRETARÍA DE OBRAS Y SERVICIOS PÚBLICOS	PLANO: 12