

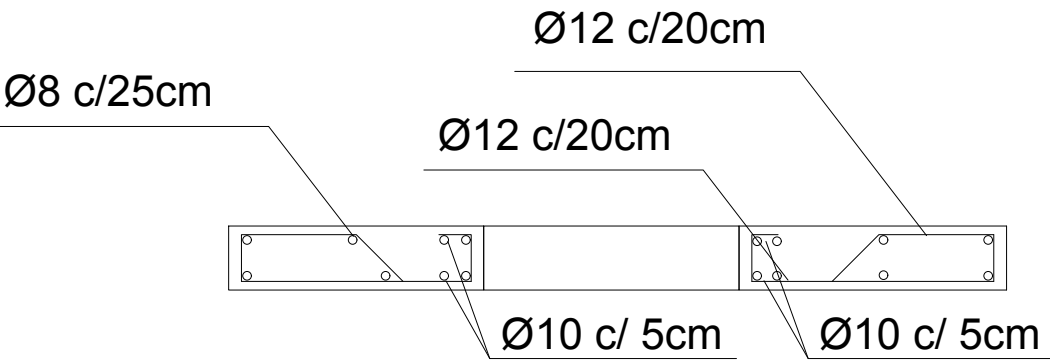
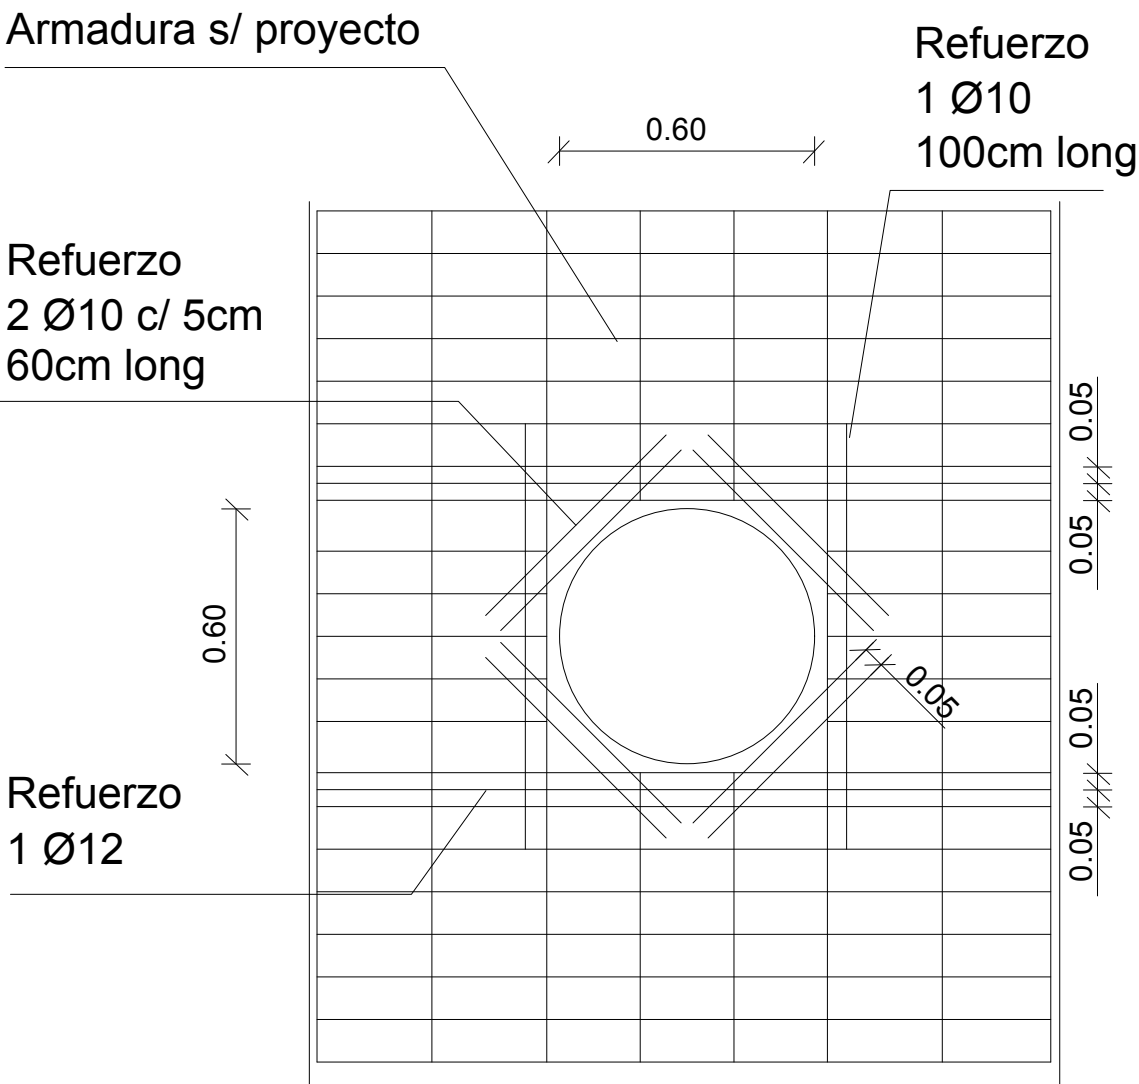


PLANTA LOSA P/ CAMARA INSPECCION
Y ACOMETIDAS EN TABIQUES

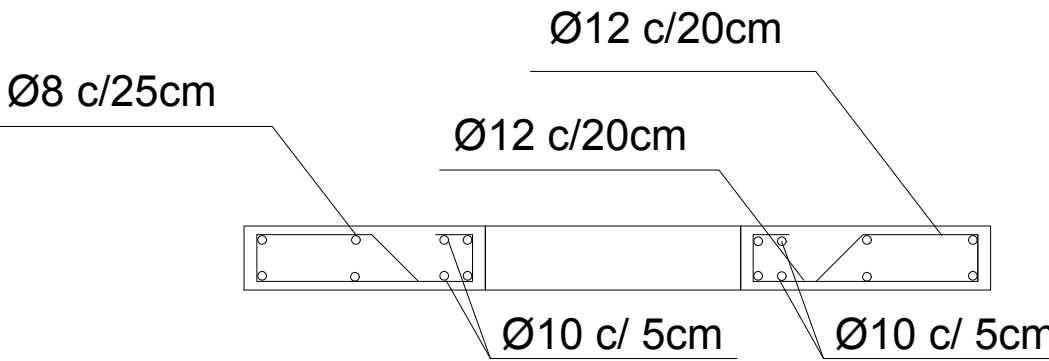

PLANTA LOSA P/ SUMIDERO

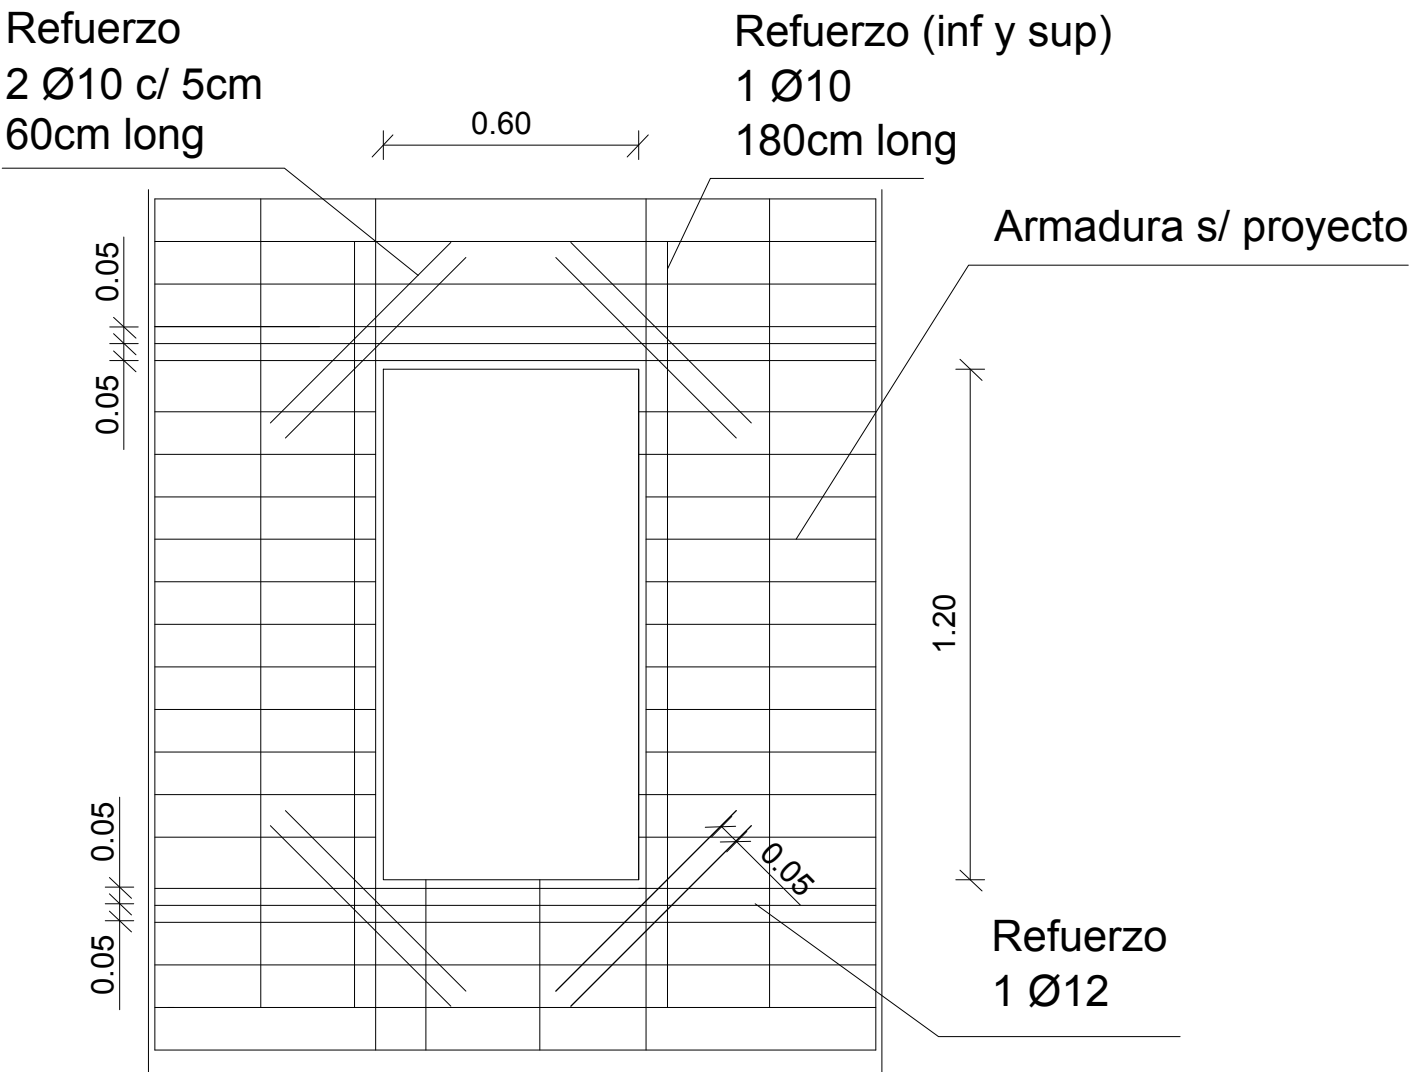

OBRA:	EMISARIO PLUVIAL CALLE DIMMER	FECHA:
PLANO DE:	DETALLE ARMADURA EN CAMARAS Y SUMIDEROS	MAYO 2025
UBICACIÓN:	B° JUAN XXIII - SECTOR NOROESTE	ESCALA: GRAF
	GOBIERNO DE VENADO TUERTO SECRETARÍA DE OBRAS Y SERVICIOS PÚBLICOS	PLANO: 13